

Jaar 2014
Afdeling 3A
Nummer 224/638
Publicatiedatum 3 oktober 2014
Agendapunt 19
Datum besluit B&W 2 september 2014

Onderwerp

Vaststellen (gewijzigde) eerste herziening van het bestemmingsplan Oostelijke Eilanden

De gemeenteraad van Amsterdam

Gezien de voordracht van burgemeester en wethouders van 2 september 2014 (Gemeenteblad afd. 1, nr. 638),

Besluit:

het bestemmingsplan '1^e herziening bestemmingsplan Oostelijke Eilanden' voor de panden aan de Oostenburgerstraat 1 en 2, bestaande uit de verbeelding en regels en vergezeld van een toelichting, met identificatienummer NL.IMRO.0363.A1402BPSTD-VG01 in elektronische en analoge vorm gewijzigd vast te stellen overeenkomstig de (ambtshalve) wijzigingen, waarbij voor de locatie van de geometrische planobjecten gebruikgemaakt is van een ondergrond welke ontleend is aan de Grootschalige Basiskaart Amsterdam, versie 27 december 2012, met dien verstande dat de planregels op de volgende onderdelen ten opzichte van het ontwerpbestemmingsplan ambtshalve zijn gewijzigd:


- a. gezien de samenvoeging van de stadsdelen is het Dagelijks Bestuur niet (in alle gevallen) meer het bevoegd gezag. Daar waar in de regels van het ontwerpbestemmingsplan het Dagelijks Bestuur als bevoegd gezag werd genoemd, wordt in het vast te stellen bestemmingsplan gesproken over het 'bevoegd gezag'.


*Aldus besloten door de gemeenteraad voornoemd
in zijn vergadering op 1 oktober 2014.*

De voorzitter


mr. E.E. van der Laan

De raadsgriffier

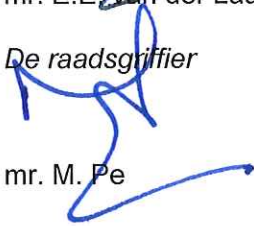
mr. M. Pe

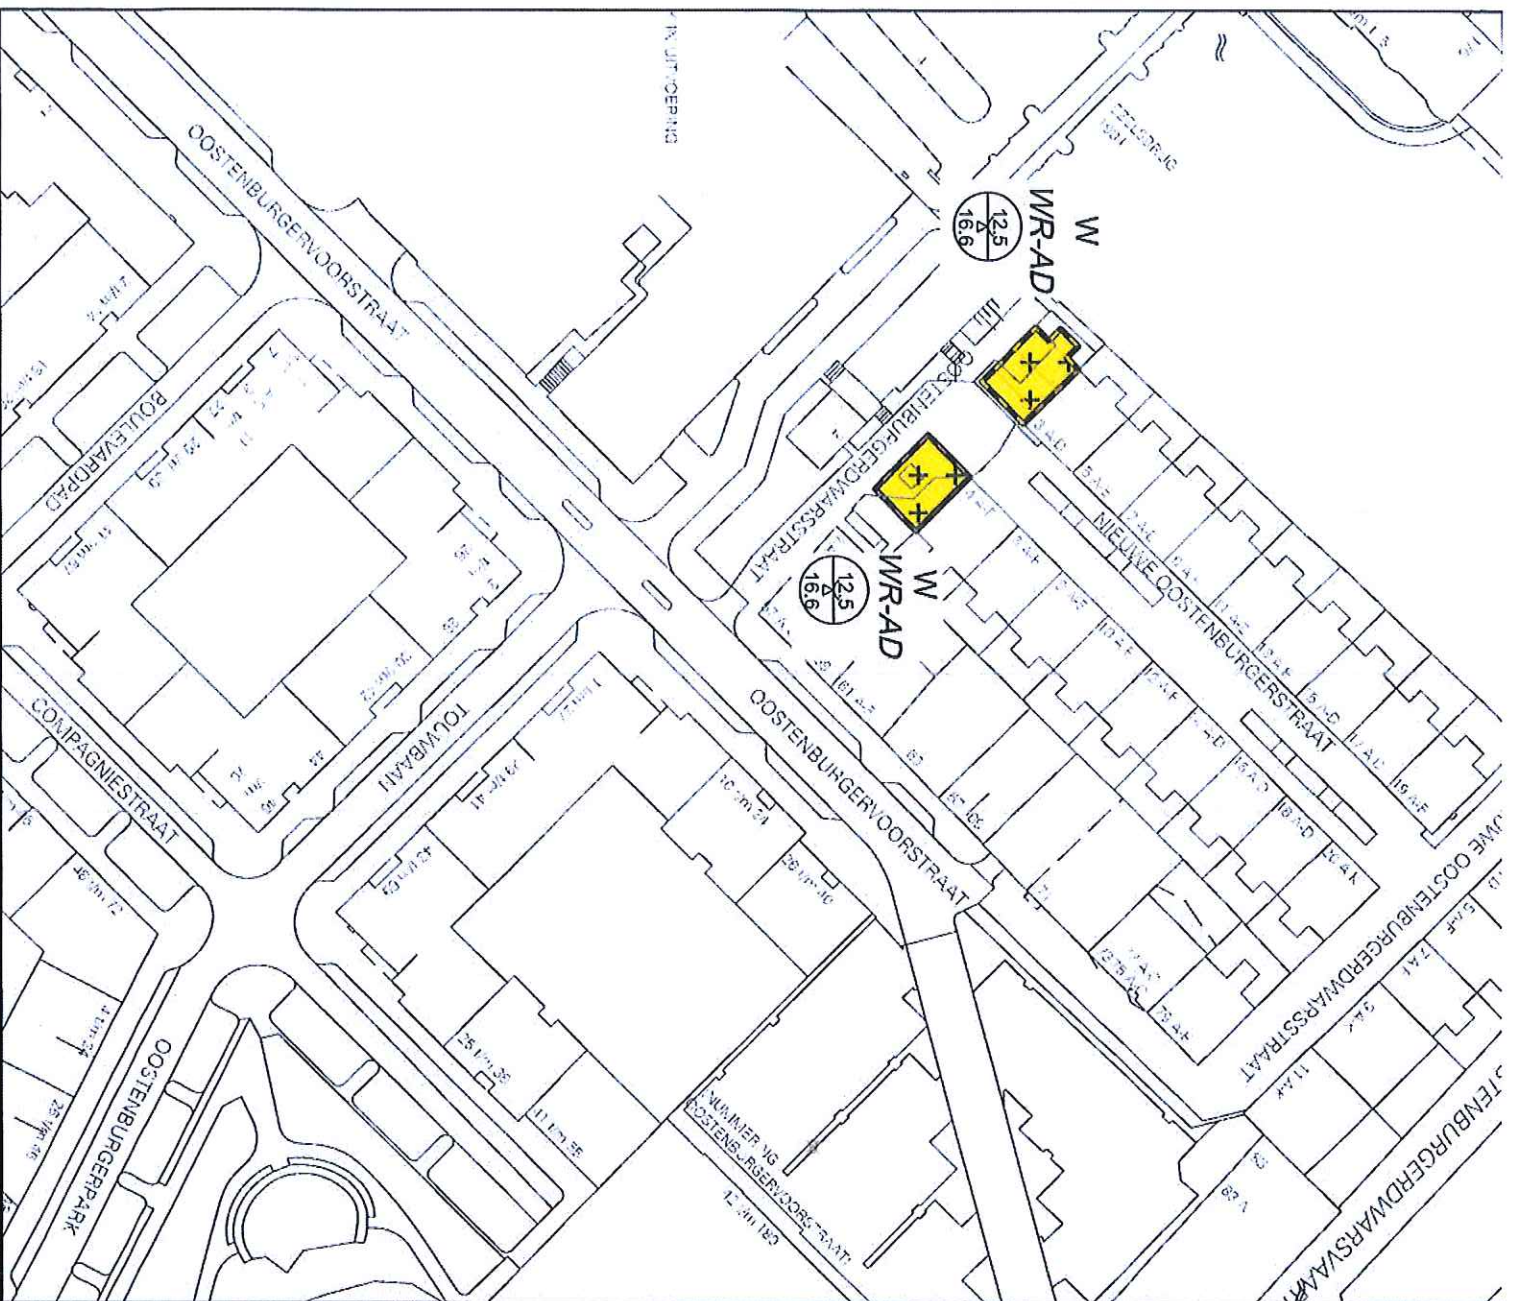

Enkelbestemmingen

Wonen

Dubbelbestemmingen

Waarde - Archeologie D

Gebiedsaanduidingen

geluidzone - industrie

Maatvoeringen

maximum goothoogte (m),
maximum bouwhoogte (m)

Gemeente Amsterdam Stadsdeel Centrum

Directie Omgevingsmanagement
Afdeling Ruimtelijke Planvorming
Amstel 1
1017 EN Amsterdam

Planinformatie

Datum	Planstatus	Informatie bij	Stadsdeel Centrum
-	Concept ontwerp	Gemaakt door	Stadsdeel Centrum
04-03-2014	Ontwerp	Schakel	1:1000
11-06-2014	Vastgesteld	Start-afgrenzing	eerste herziening O eldign
-	Goedgekeurd	Plancode	NL.IMRO.0363.A142BPSTD-VG01
-	Voorlopige voorzetting Raad van State	Datum print	10-06-2014
-	Beroep Raad van State		

1e herziening bestemmingsplan Oostelijk eilanden

Verbeelding

