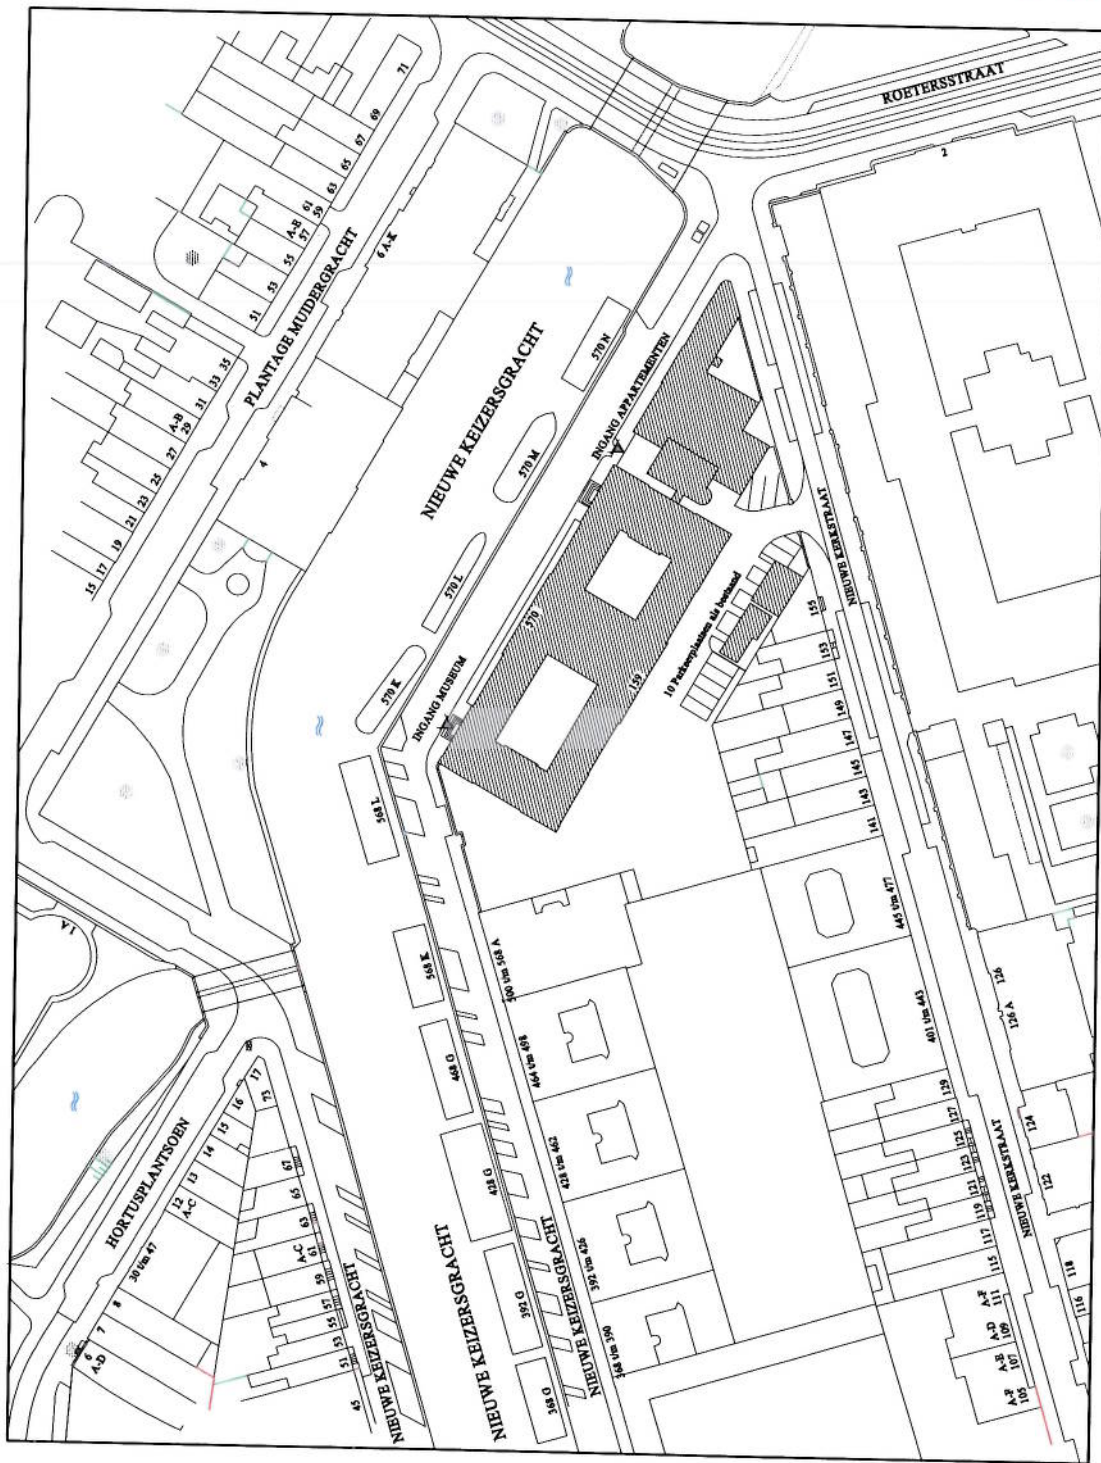


Kadastale gegevens:
Gemeente: Amsterdam O
Sectie : O
Perceel: 3783

Behoort bij besluit
BWT 1704001
Gemeent 69

Gemeente
Amsterdam
Centrum

Nieuwe Keizersgracht 570 Nieuwe Kerkstraat 159 AMSTERDAM

SITUATIE SCHAAL 1:500

naam	Wittenberg te Amsterdam	nummer	0604
soort	Situatietekening	nummer	BA-00
vervaardigd door	OMVH	datum	12-03-2015
schaal		schaal	1:500

Rappange & Partners
architecten b.v.
Jenningsgracht 12 1016 AZ Amsterdam
website: www.rappange.nl
tel. 020-626791
e-mail: info@rappange.nl