


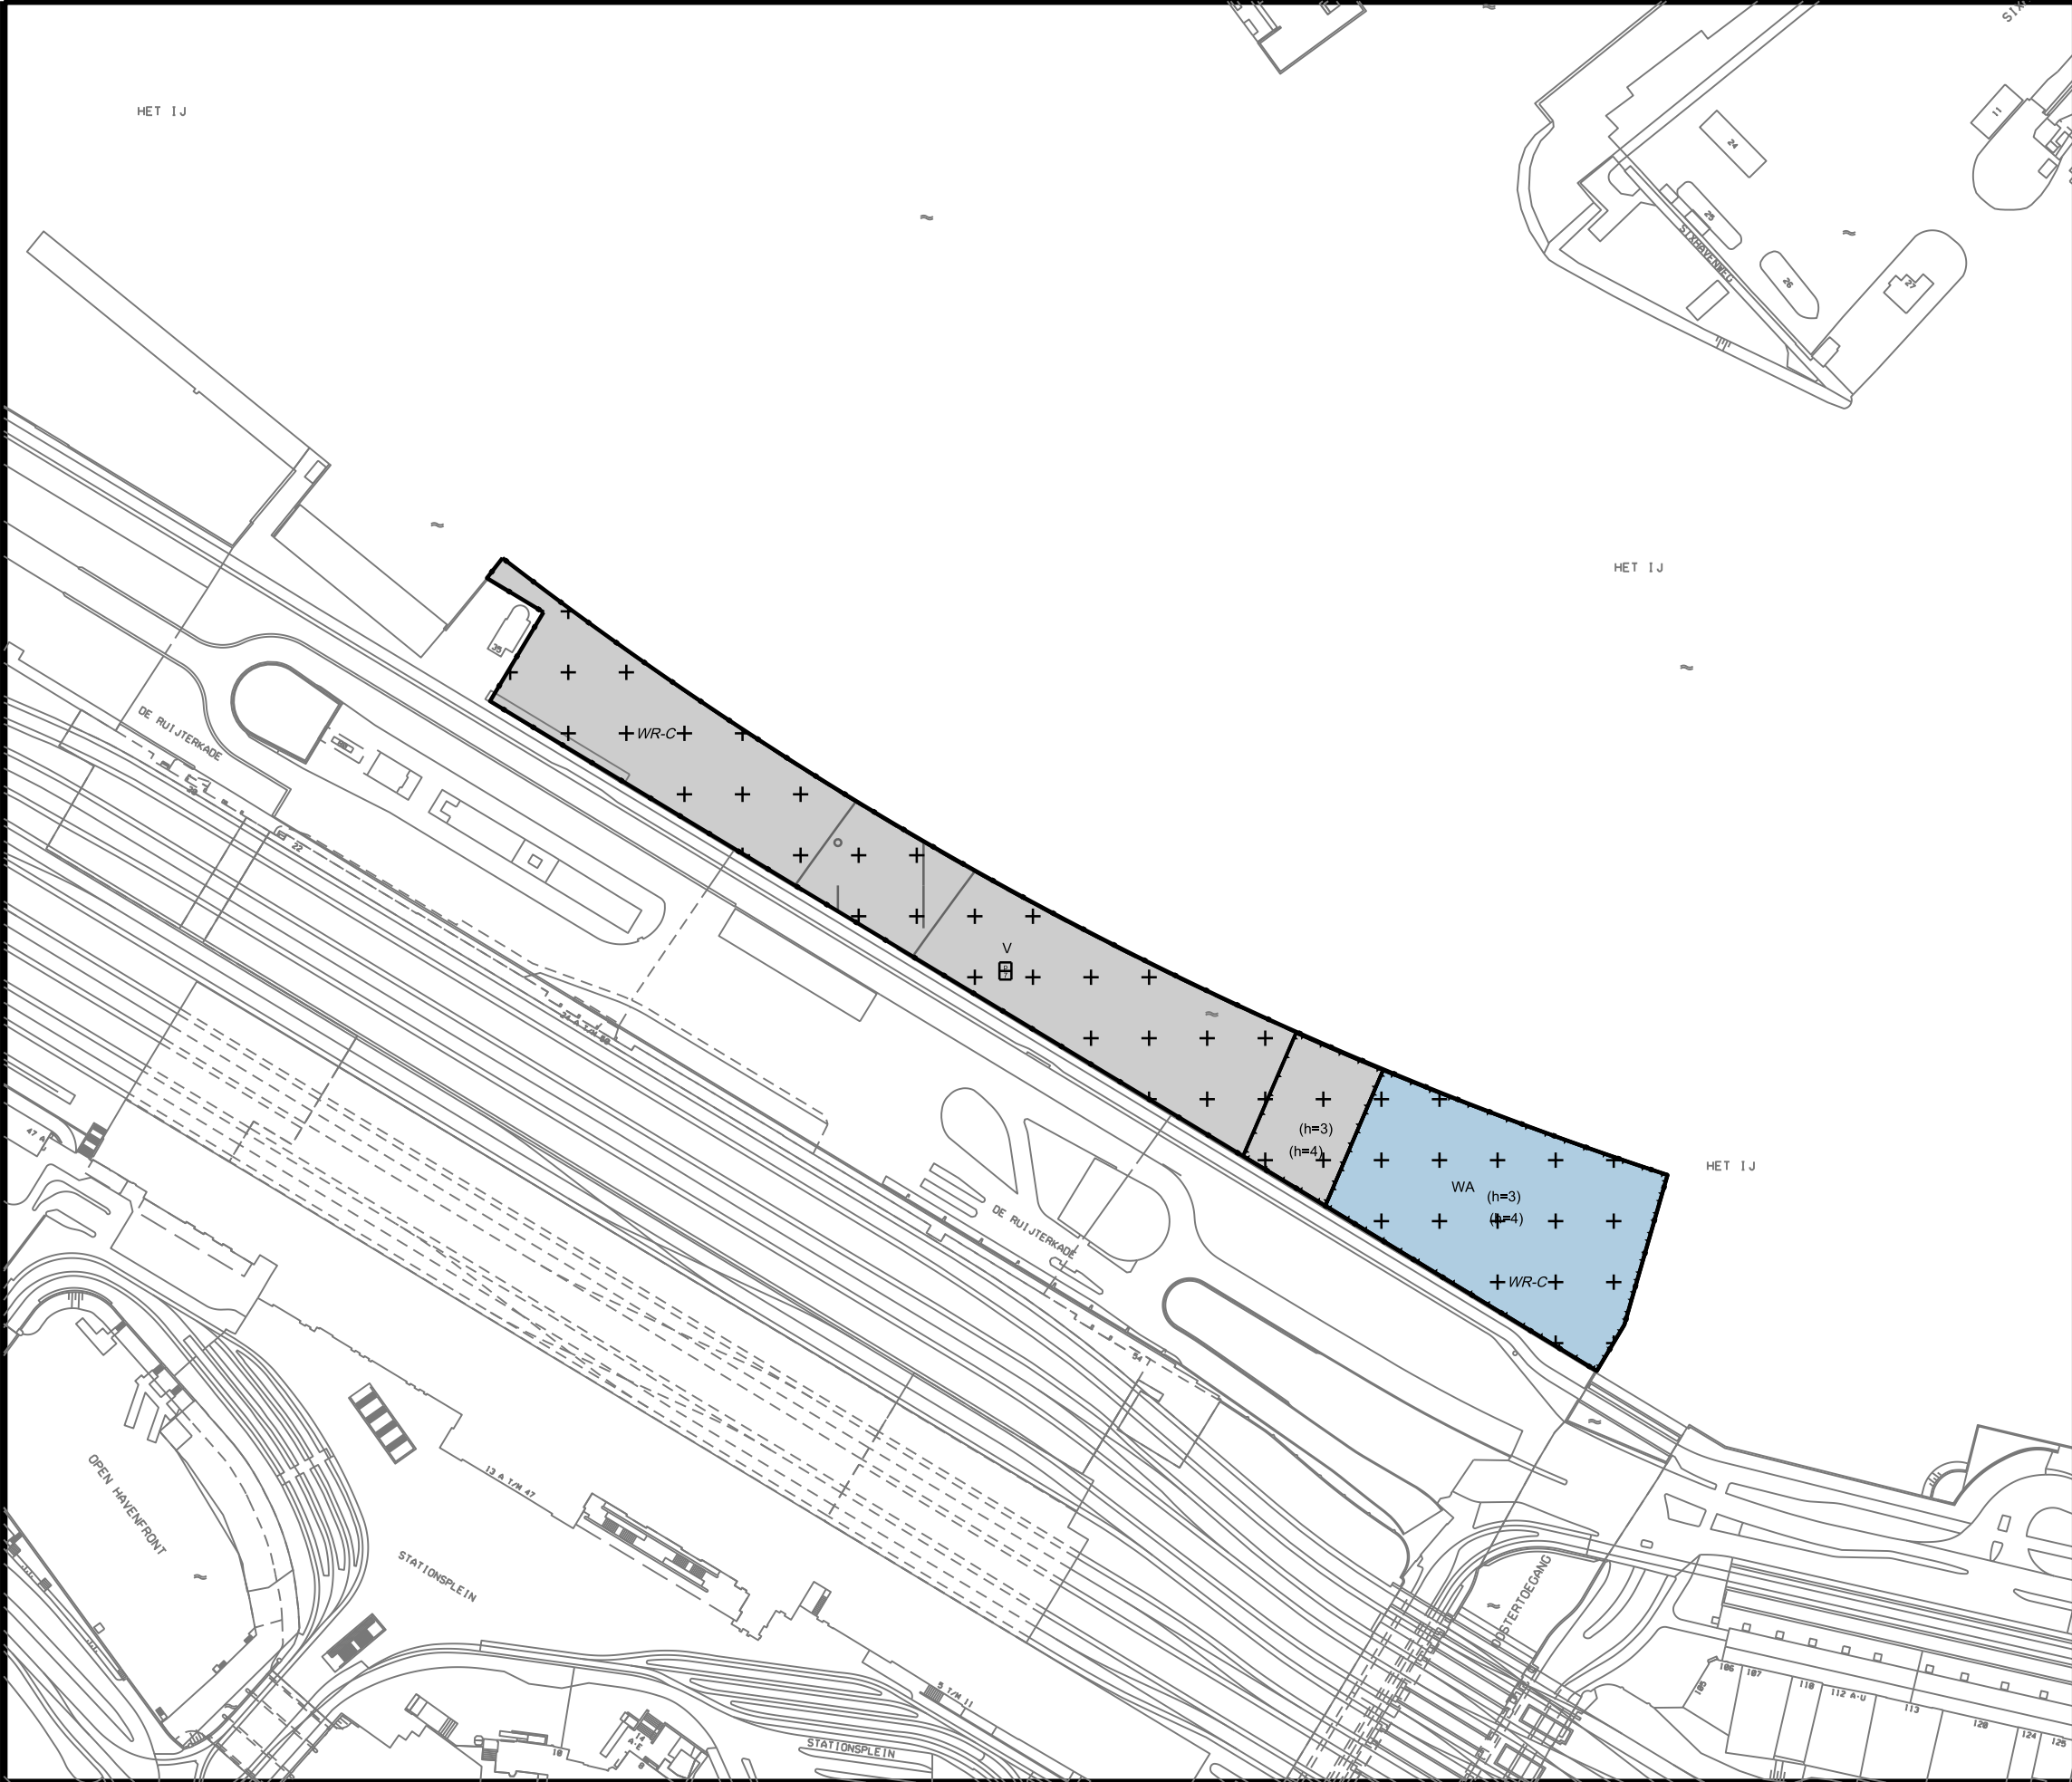

XXXX

Gemeente Amsterdam

Plangebied

Plangebiedgrens

Bestemmingen

V

Verkeer

WA

Water

Dubbelbestemmingen

WR-C

Waarde - Cultuurhistorie

Gebiedsaanduidingen

overige zone - ondergronds railtracé

Functieaanduidingen

(h=3)

horeca van categorie 3

(h=4)

horeca van categorie 4

Maatvoeringaanduidingen

maatvoeringsvlak

D
7

diepte (m)

Verklaringen

Ondergrond ontleend aan GBKA 2016



Planinformatie

Datum		Planstatus		Informatie bij		Ruimte en Duurzaamheid	
14-09-2016		Voorontwerp		Gemaakt door		Ruimte en Duurzaamheid	
		Ontwerp		Locatie		Stadsdeel Centrum	
		Vastgesteld		Formaat		A3	Schaal 1:2000
		Onherroepelijk		Plan id		NL.IMRO.0363.A1601BPGST-OW01	
				Platdatum		29-1-2018	

Bestemmingsplan Stationseiland
1e Herziening
Verbeelding