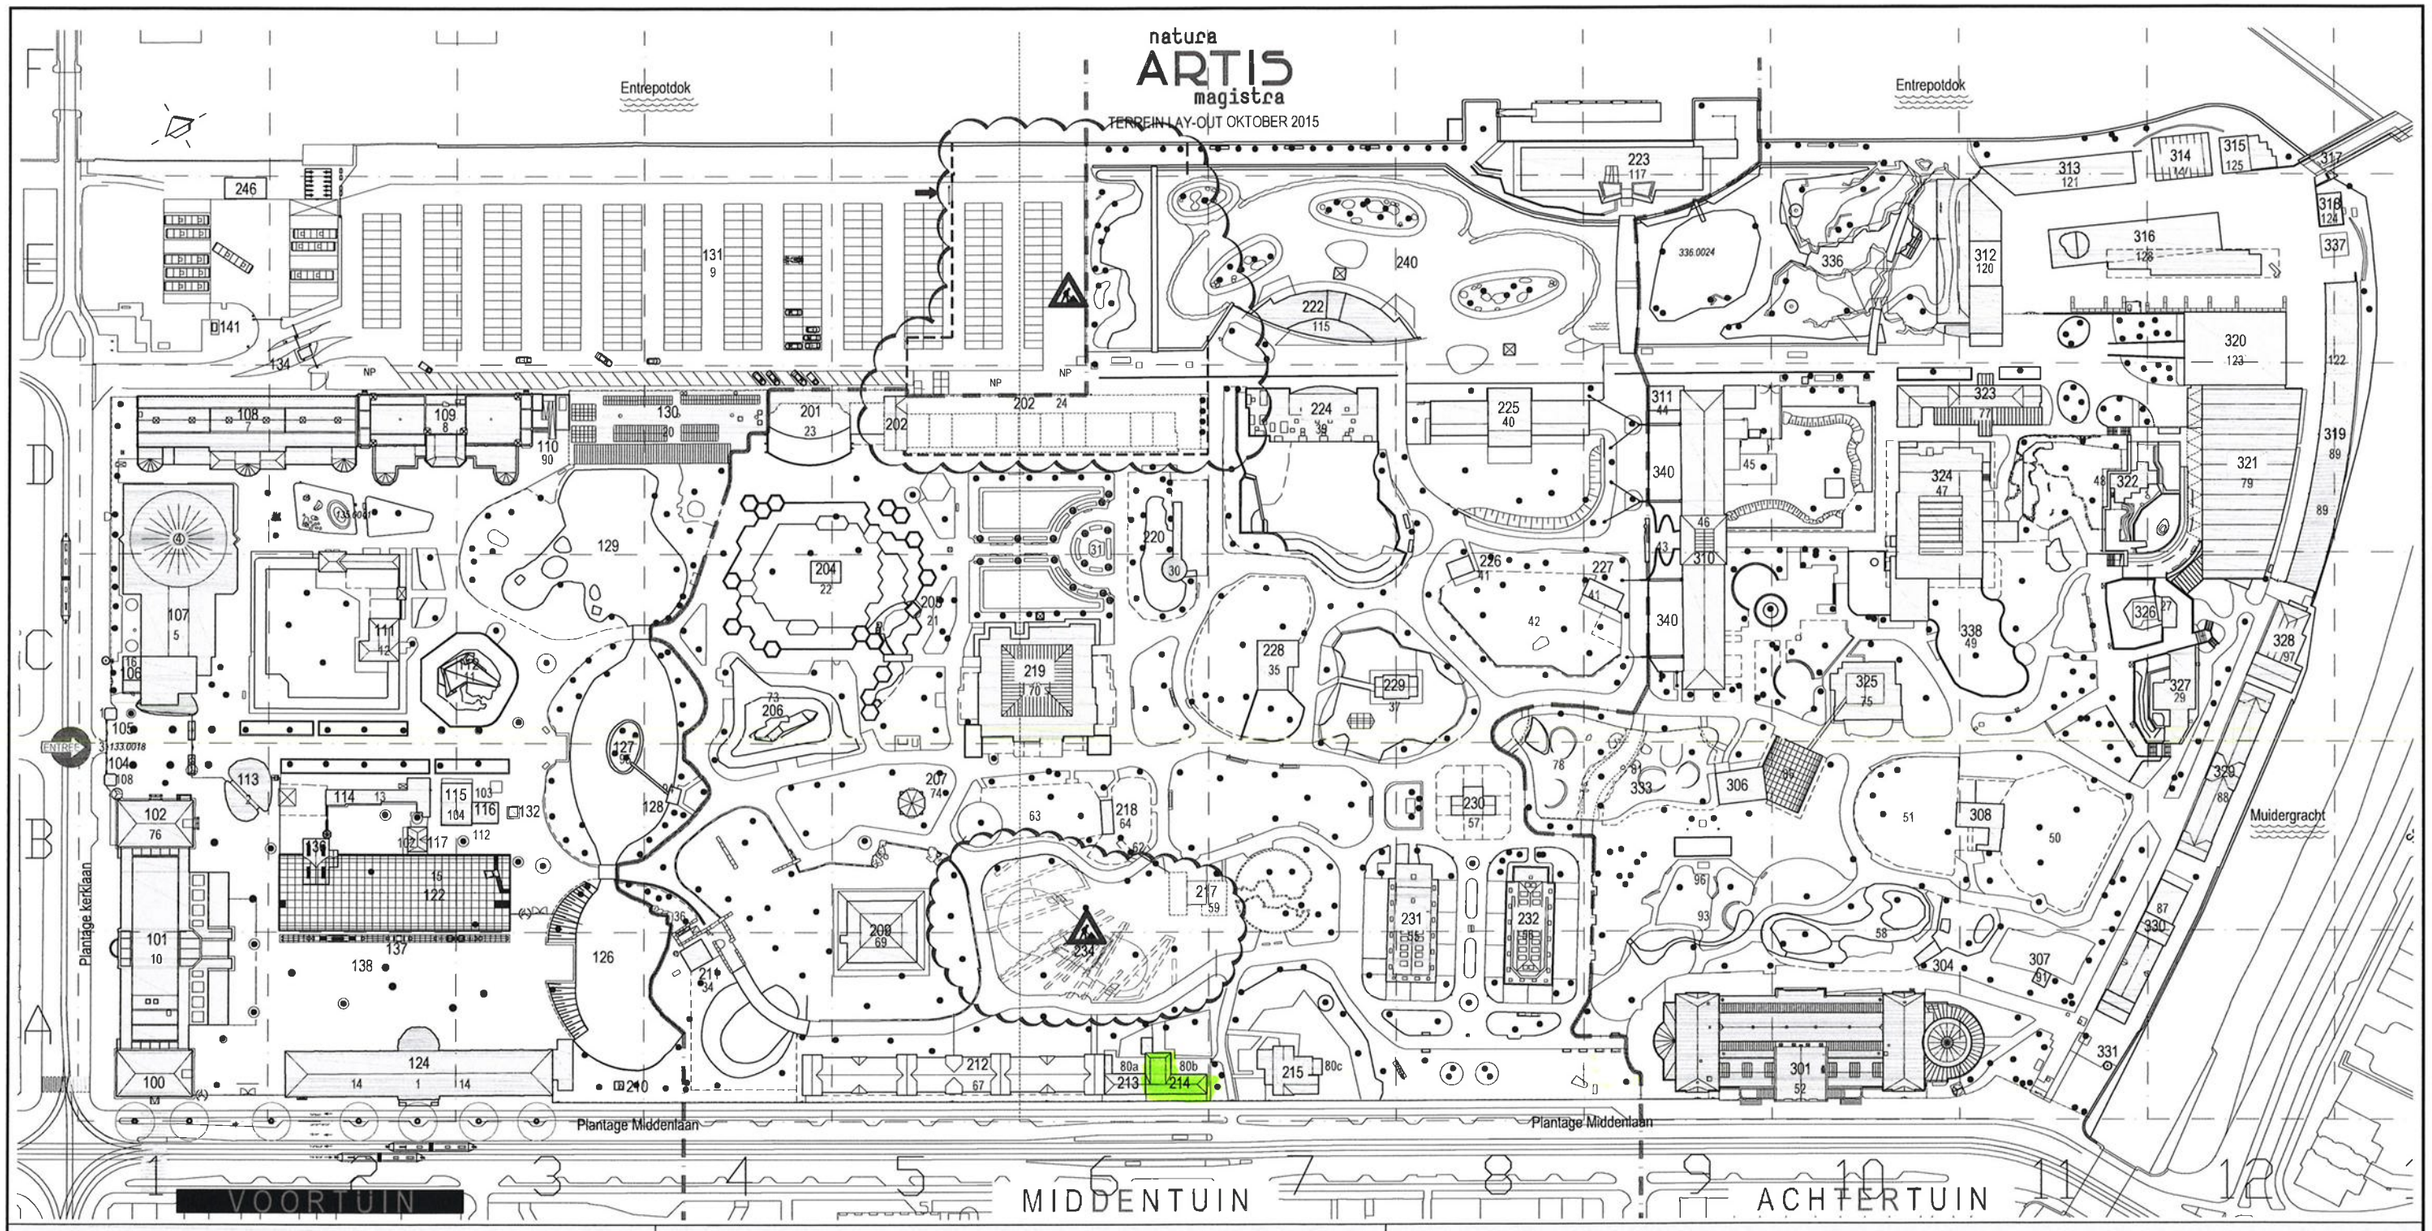

OBJECTNUMMER / BENAMING VOORTUIN

obj.nr. oud	obj.nr. nieuw	locatie	omschrijving	obj.nr. oud	obj.nr. nieuw	locatie	omschrijving
10	100	A1	Ledenlokalen Zuid Paviljoen	109	121	A2	Hoenderverblijf=vervallen
10	101	A1	Ledenlokalen Hoofdgebouw	15	122	B2	de Hollandse Polder (weide voliere)
76	102	B1	Ledenlokalen Noord Paviljoen	83	123	A2	Geologisch museum=vervallen
-	103	B1	Fotokiosk=vervallen	1	124	A2	Groote museum
108	104	B1	Poortgebouw Zuid	14	124	A2	Artis Parkzalen
108	105	C1	Poortgebouw Noord	-	125	A2	frituurkiosk=vervallen
16	106	C1	Hoog-/Laagspanningsruimte 1	-	126	A3	Flamingovijver
4/5	107	C1	Planetarium/Kassa's	95	127	B3	Gibboneiland/vijver
7	108	D2	Vogelhuis	94	128	B4	Gibbonverblijf
8	109	D3	Apenhuis	-	129	C3,D3	Pelikanenvijver
90	110	D3	Techn. ruimte & keuken geb. 109	20	130	D3	Reptielenhuis
12	111	C2	Kamelenweide	9	131	E2	Parkeerterrein
11	112	C3	Apenrots	-	132	B3	Informatiehuisje
2	113	B1	Artis-winkel	3	133.0018	A1	Hek Hoofdentree
13	114	B2	Kinderboederij	-	134	E2	Parkeerloge
104	115	B2	De ark (leslokaal)	6	135.0041	D2	Speelplaats
103	116	B3	Broedmachinehuis	-	136	B2	de Hollandse Polder binnenverblijf
102	117	B2	Verkadehuisje	-	137	A2	Watertafel
106	118	B2	De stolp (leslokaal)=vervallen	-	138	A2	Combikelder Watertafel
107	119	B2	De kuil (leslokaal)=vervallen	110	140	A1	De uilhoek (leslokaal)=vervallen
105	120	B2	Keukens Afd. 67 & 74=vervallen	-	141	A1	Betaalautomaat Parkeerplaats

OBJECTNUMMER / BENAMING MIDDENTUIN

obj.nr. oud	obj.nr. nieuw	locatie	omschrijving	obj.nr. oud	obj.nr. nieuw	locatie	omschrijving
23	201	D4	Leeuwenterras	30	220	C6	Uilenruine
24	202	D5	Roofdierengalerij	-	221	D6	Schuifhek Pl. Doklaan=vervallen
84	203	D5	Snoephuisje=vervallen	115	222	E7	Zebra's/gnoe paviljoen
22	204	C4	Lemurenland (v/h vogelweide)	117	223	E9	Rest. de Twee Cheetahs
21	205	C5	Beververblijf	39	224	D7	Olifantehuis
73	206	C4	Bokkenrots	40	225	D8	Giraffenhuis
74	207	B5	Muziektent	41	226	C8	Anoaverblijf west
72	208	B4	Lamastal=vervallen	42	227	C9	Anoaverblijf oost
69	209	B5	Pampastallen	35	228	C7	Eik & Linde (voorheen wolvenhuis)
36	210	B4	Pompinstallatie vijvers	37	229	C7	Minangkabauwhuisje
34	211	A4	Flamingo's winterverblijf	57	230	B8	Ronde voliere (Masmanhuisje)
67	212	A5	Fauna gebouw	55	231	B8	Fazanterie 1 Nieuwe kweek
80a	213	A6	Dienstwoning Wellevreden, Pl.middenlaan 87	56	232	B8	Fazanterie 2 Oude kweek
80b	214	A6	Dienstwoning Welgelegen, Pl.middenlaan 49	49	233	E6	Klipspringers=vervallen
80c	215	A7	Dienstwoning Pl.middenlaan 51	-	234	B6	Jaguarverblijf (in aanbouw)
65	216	B6	Manenwolvenverblijf=vervallen	61	236	A6	Loopvogelperk
59	217	B6	Oud broedmachinehuis	*54*	*236.0055*	*B7*	*Pandaverblijf*
64	218	B6	Moeflonverblijf	*31*	*238.0029*	*B7*	*Westerman monument*
70	219	C5	Kleine-Zoogdierenhuis	116	240	E7	Perk en vijverpartijen Savanne
				53	243.0051	B8	Boedhabeeld(nabij ronde voliere)
				60	245	B6	Loopvogelstal
				-	246	E6	Rijwielstalling=veplaats naar E1

OBJECTNUMMER / BENAMING ACHTERTUIN

obj.nr. oud	obj.nr. nieuw	locatie	omschrijving	obj.nr. oud	obj.nr. nieuw	locatie	omschrijving	obj.nr. oud	obj.nr. nieuw	locatie	omschrijving
52	301	A9	Aquarium	-	317	E12	Schuifhek brug Sarphatiestr.=vervallen	-	331	A11	Hoogspanningsruimte
-	302	A11	Schuifhek Plantage Middenlaan=vervallen	124	318	E12	Quarantaine 95b	81/93	333	B8/9	Rotstuinen/wolvenvallei
24	303	A11	Fietsenstalling=vervallen	122c	319	E12	Klein chemischafval	119	336	E10	Algazellenperk
58	304	B10	Pinguinrots	122b		D12	Herstelruimte voor kleine voertuigen	*118*	*336.0024*	*E9*	*Speeleiland*
82	305	B10	Consumptiehuisje (nabij pinquins)=vervallen	122a		D11	Opslag DC & TD	126	337	E12	Afvalcontaineropslagplaats
86	306	B9	Chimpanseehuis/wolvenverblijf	122d		C12	Magazijn technische dienst	49	338	C11	Gorillabuitenverblijf
91	307	A11	Gasmeet/regelruimte	89		D12	Loodsen Diensten Centrum/T.D.	98		C11	Tapirperk
50/51	308	B10/11	Guanaco-groothertenverblijf	123	320	E12	Tropische kas	99		D11	Casuarisperk
85	309	C10	Theehuis=vervallen	79	321	D12	Vlindertuin	43	340	C9	Vale gierenverblijf
45/46	310	C9	Gebouw de Volharding	48	322	D11	Robbenverblijf				
44	311	D9	Hoog/Laagspanningsruimte 2	77	323	D11	Insectarium				
120/121c	312	E11	Ruimte voor warmtekrachtcentrale	47	324	D10	Gorillahuis (Nijlpaardenhuis)				
121a		E11	Opslag Dienstencentrum	75	325	C10	Mensapenhuis/Chimpanseehuis				
127		E11	**bufferkelder zeewater zeeleeuwen**	27	326	C12	IJsberenverblijf/mandrillen (rotsverblijf 1)				
125		E11	bufferkelder regenwater	29	327	C12	Bruine berenverblijf/brilberen (rotsverblijf 2)				
128		E12	Algazellenstal	97	328	C12	Techn. Dienst & Serverruimte				
	313	E11	Magazijn voor hooiopslag, zaden en granen	88	329	B12	Technische dienst				
	314	F12	Kweekkas	87	330	A11	Kantoren EAZA				
	315	F12	Quarantaine 95a								
	316	E12	Dienstencentrum hoofdgebouw								

ALLEEN TER INFORMATIE
afmetingen zijn indicatief!
indien nodig maatvoering controleren!
natura ARTIS magistra
Infrastructuur Staf

T:\Cluster Infrastructuur\Staf\AutoCAD\Bouwkundige Plattegronden\900-Terrein\Artis terreintekening\1011.dwg, A3, 4-2-2016 13:14:28, ISO full bleed A3 (420.00 x 297.00 MM)

0 — 100mm