


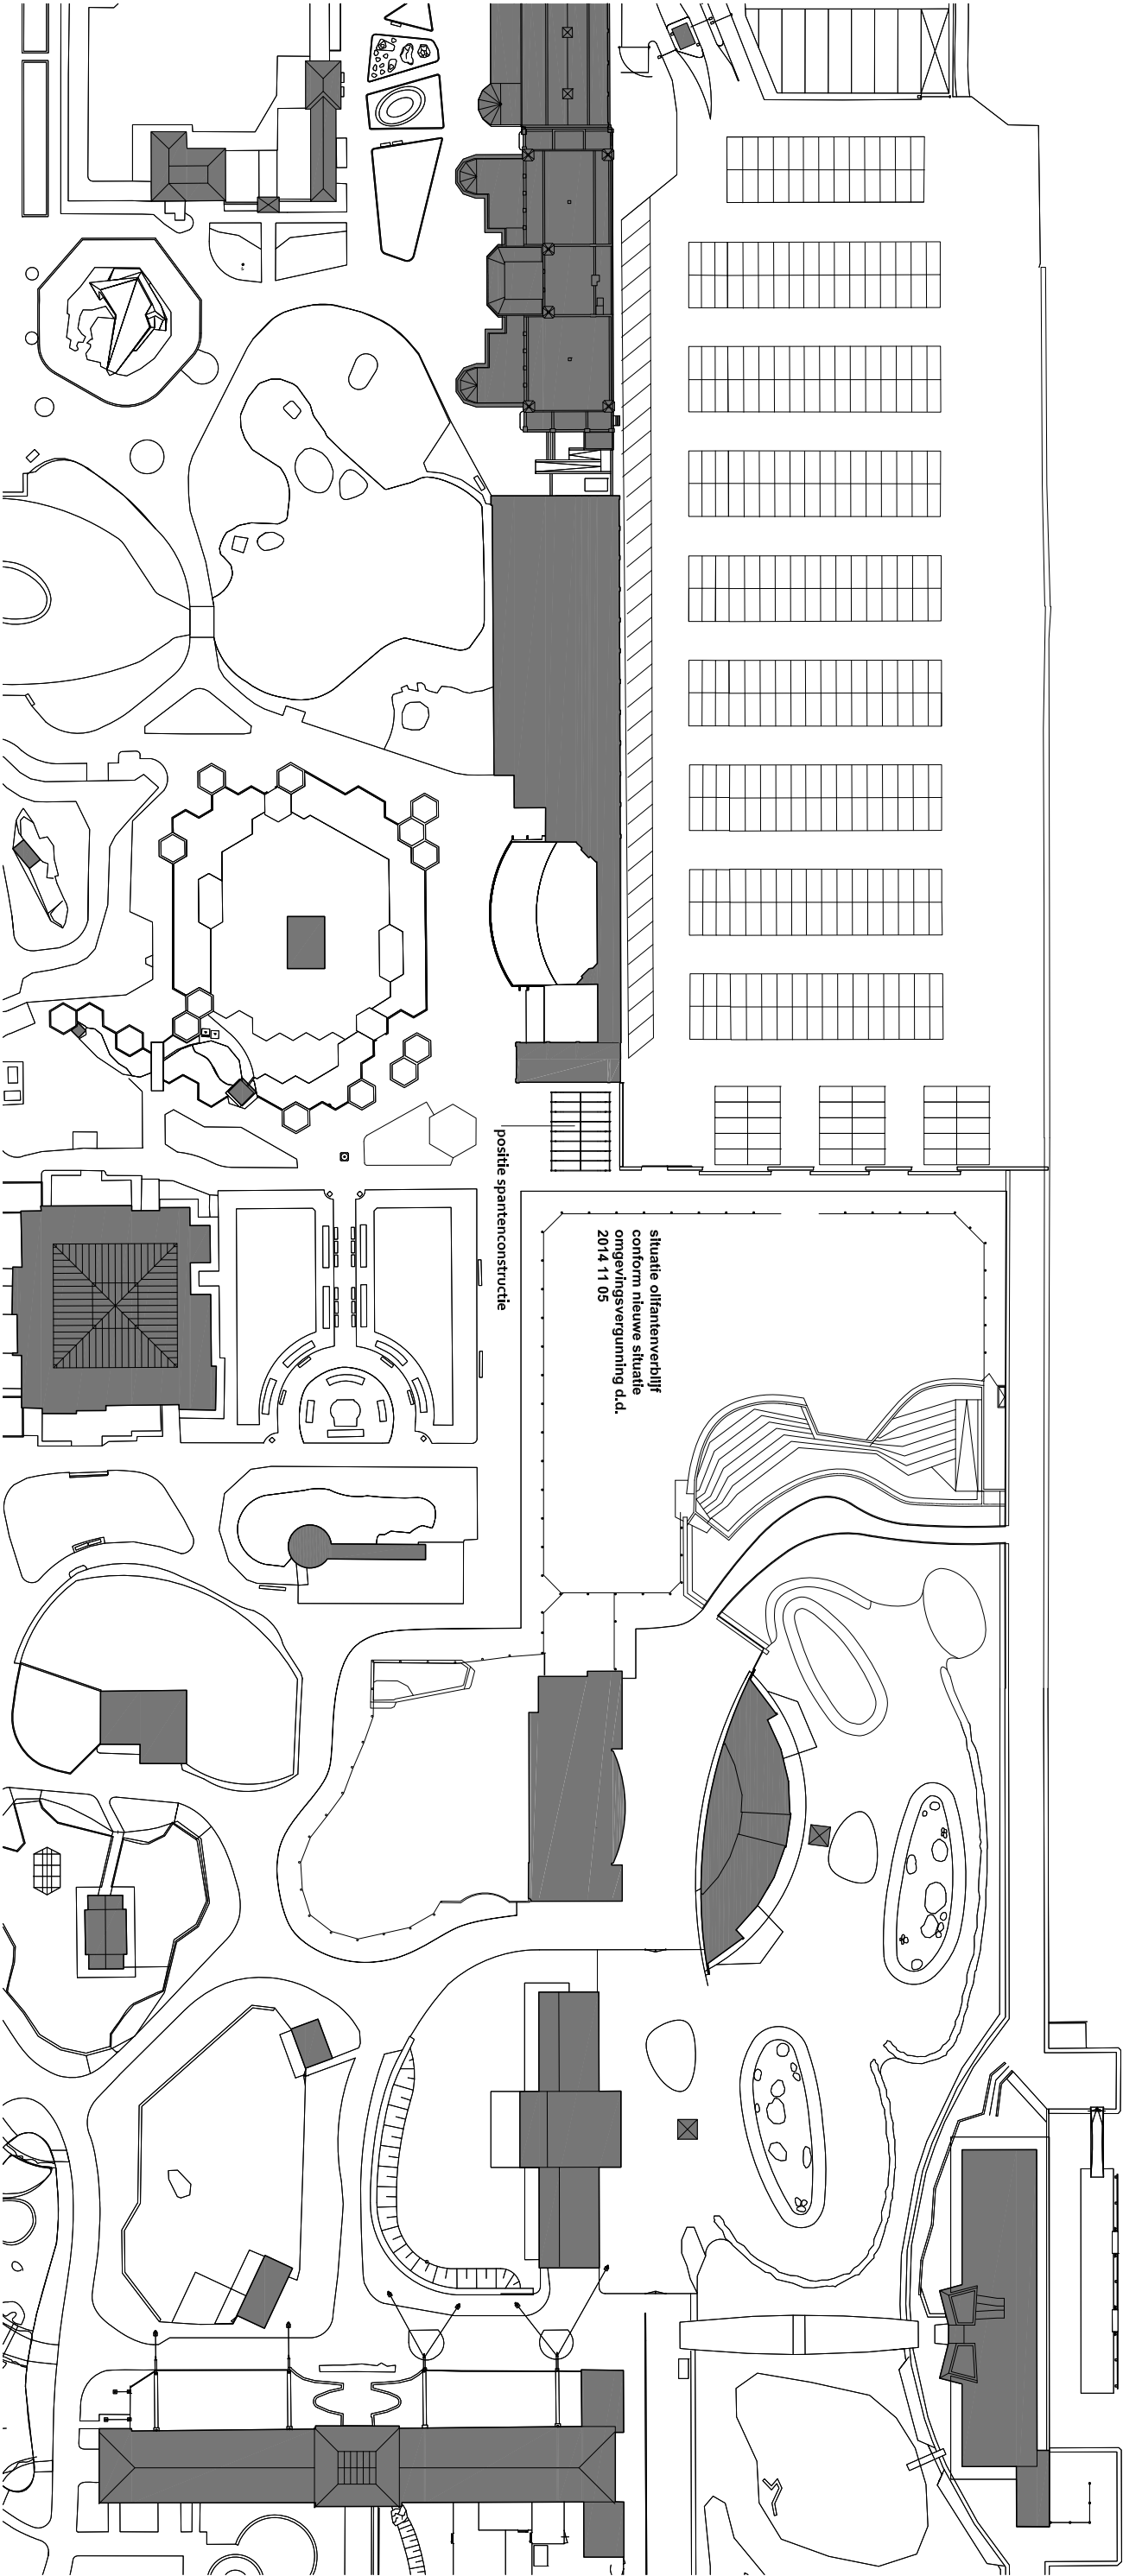

wijzigingen:

A	schaal naar 1:1000 grotere uitsnede	2015-12-02

Hoogtemaatvoering t.o.v. Peil = o. Peil = o = 778+ NAP

Alle maten in het werk te controleren!

opdrachtgever:		Natura Artis Magistra	
landschaparchitect		Tijds de Zeeuw	
ontwerp:		ondersteund architect:	
project:		projectnummer:	
onderwerp:		0033	
locatie:		nieuwe situatie	
datum:		Artis Amsterdam	
formaat:		11-09-2015	
		fase:	
		Ongevingsvergunning	
		schaal:	
		1:1000	
		tekeningsnummer:	
		0033-OV_WA_35	

Maatvoering op basis van tekeningen Boparai d.d. 23-09-2010. Tekn.: 309C_001/002
Maatvoering op basis Inmeting passe-partout d.d. 31-10-2014.