



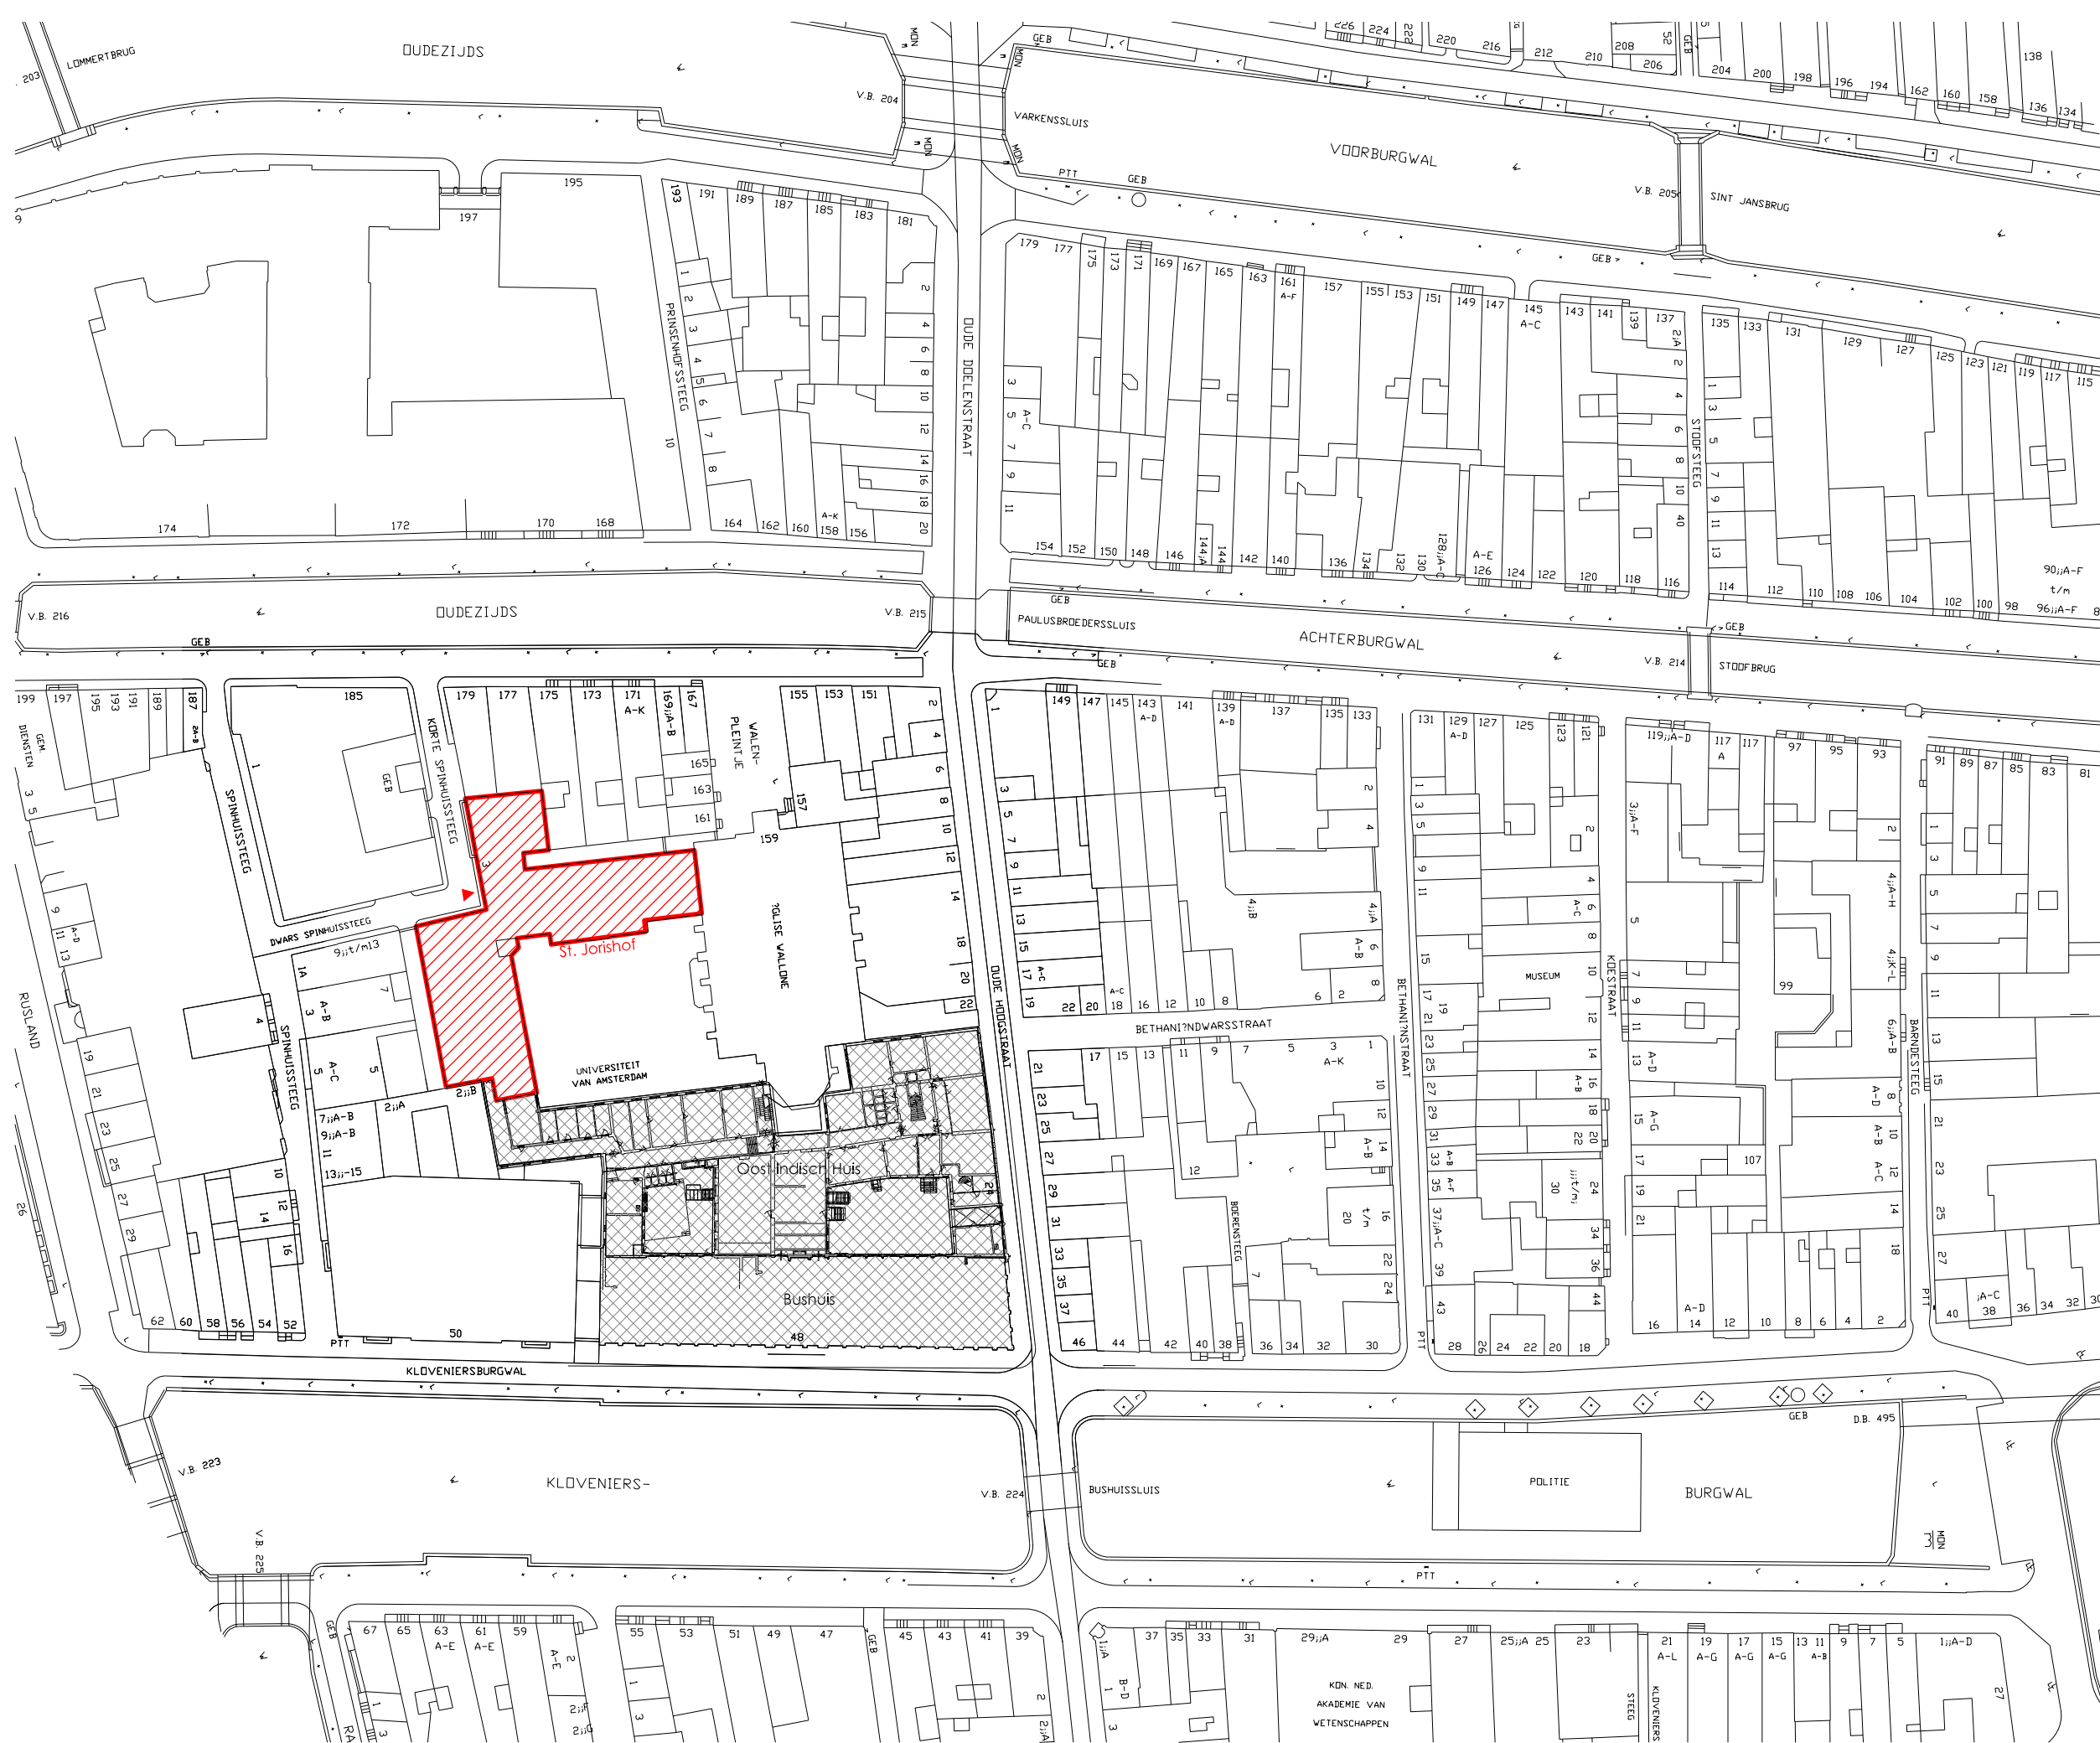


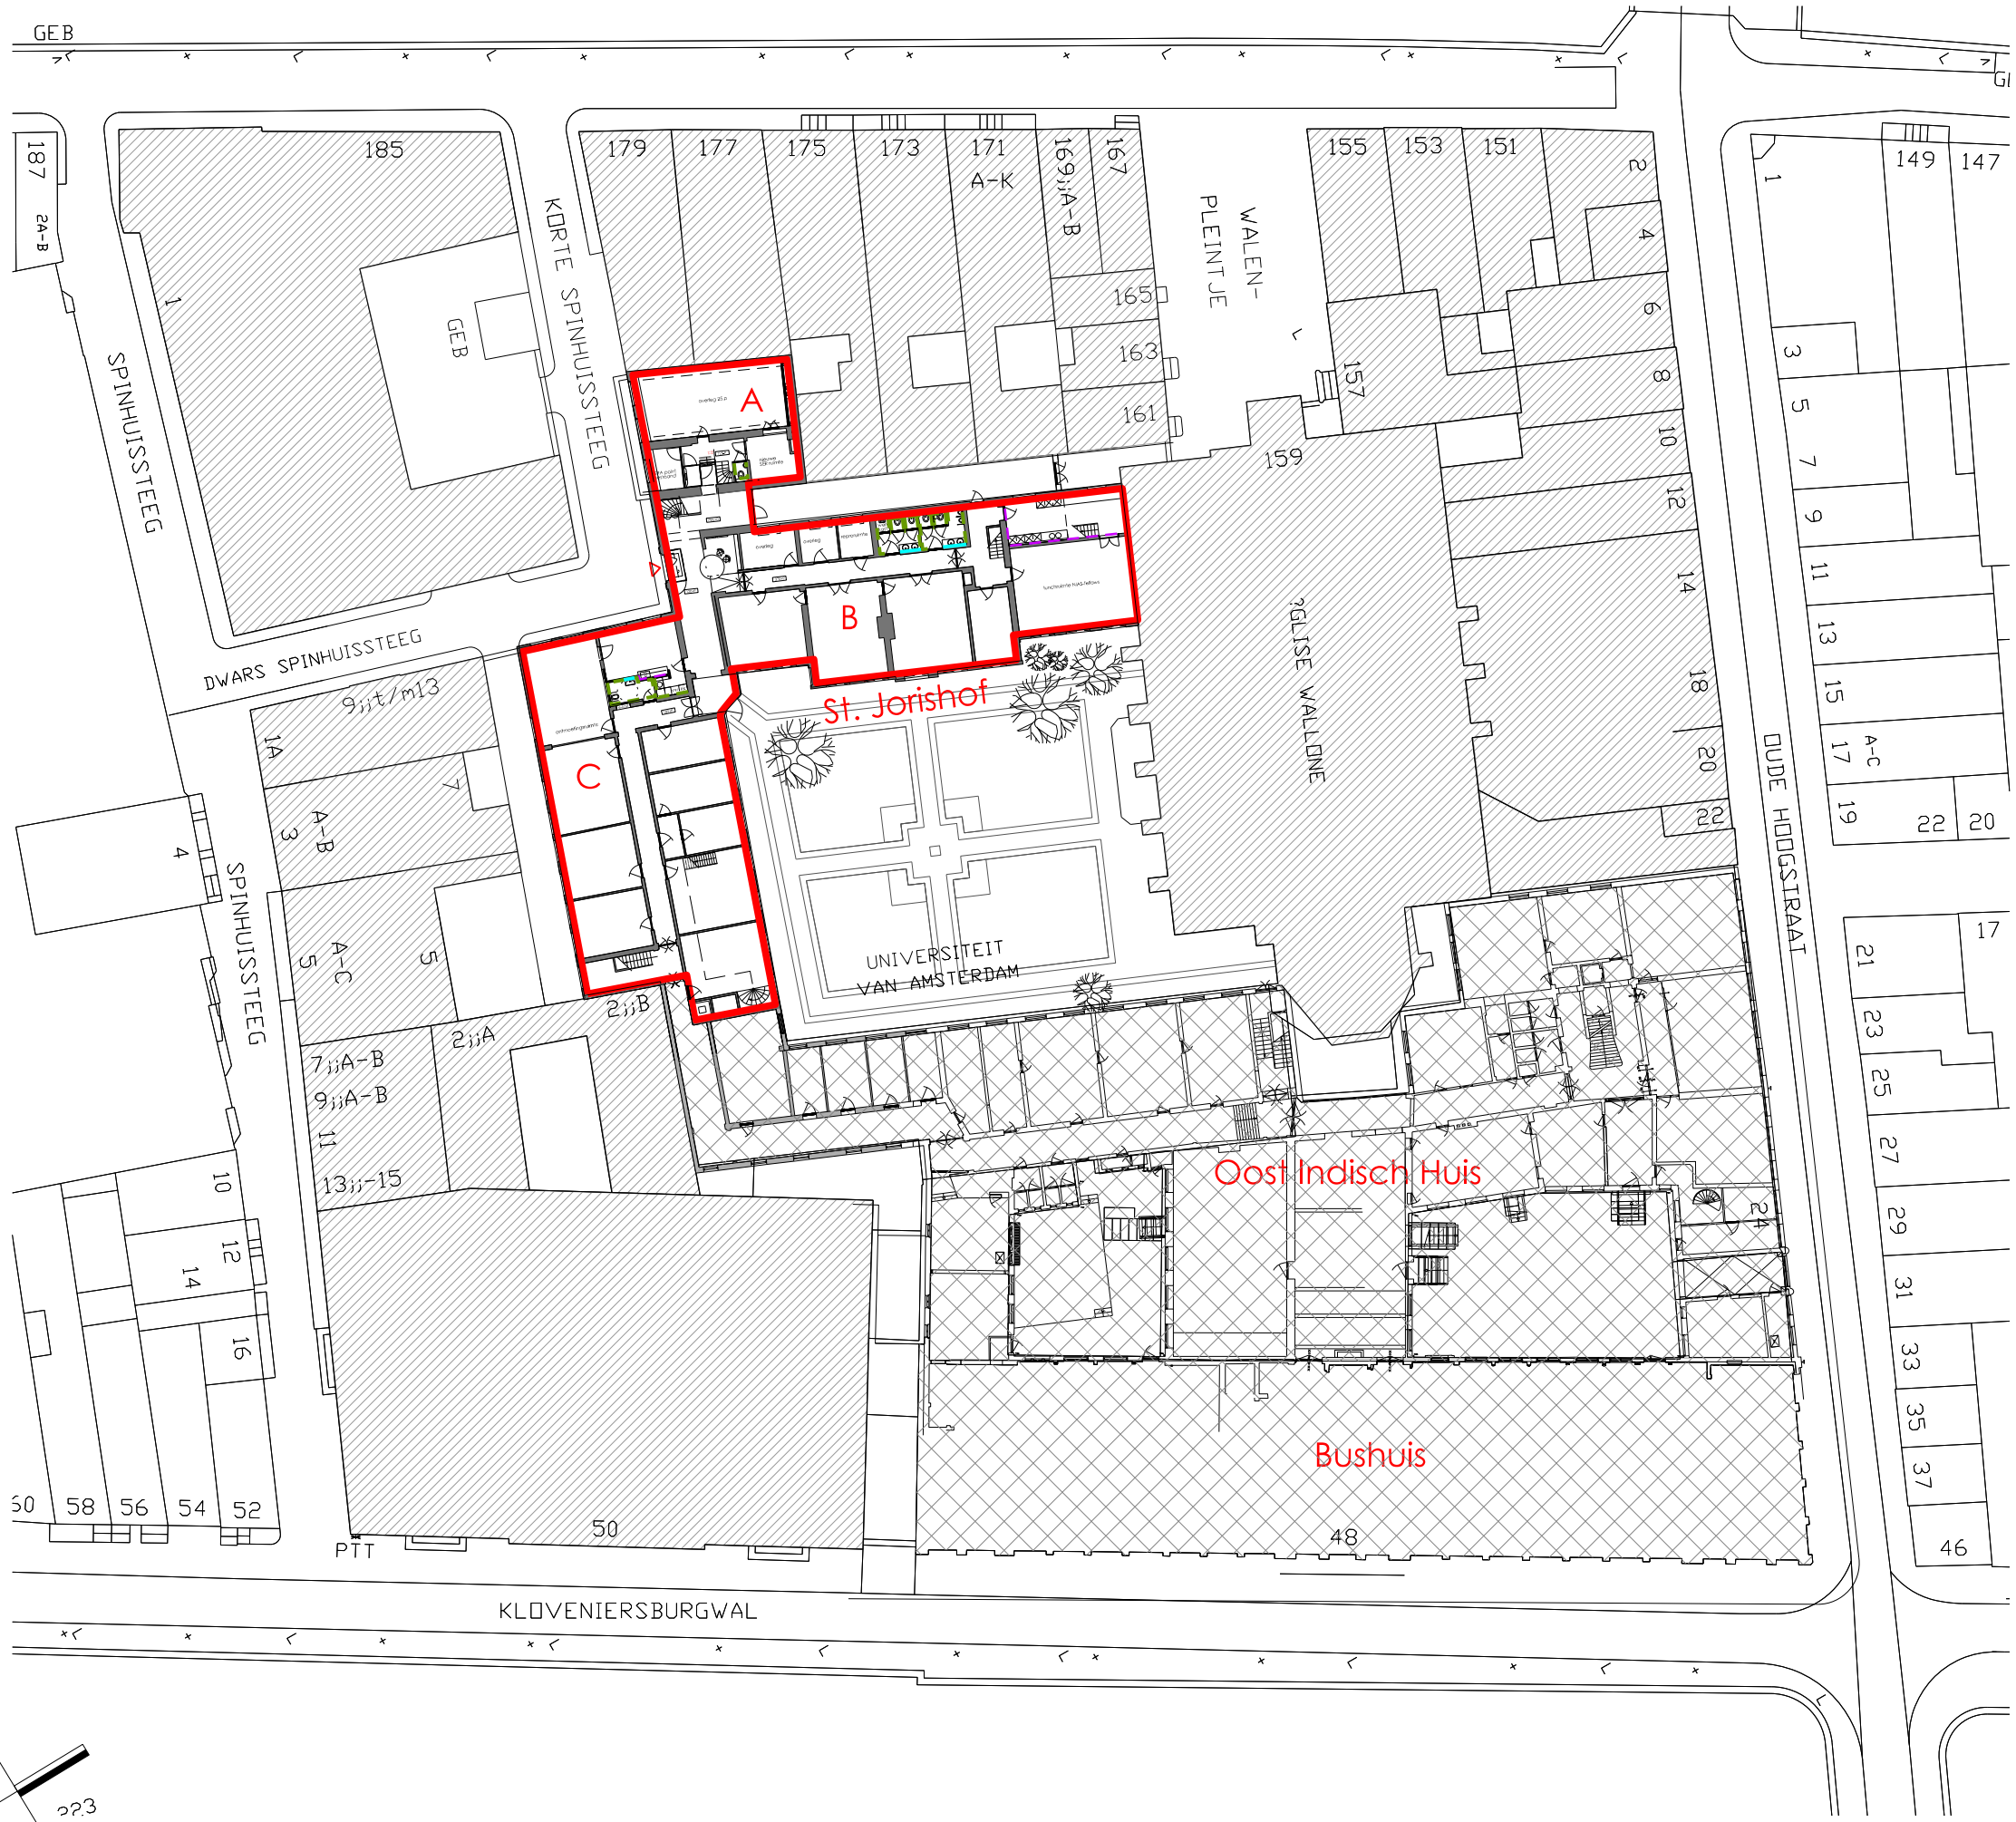

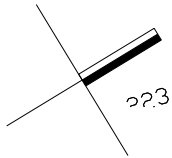

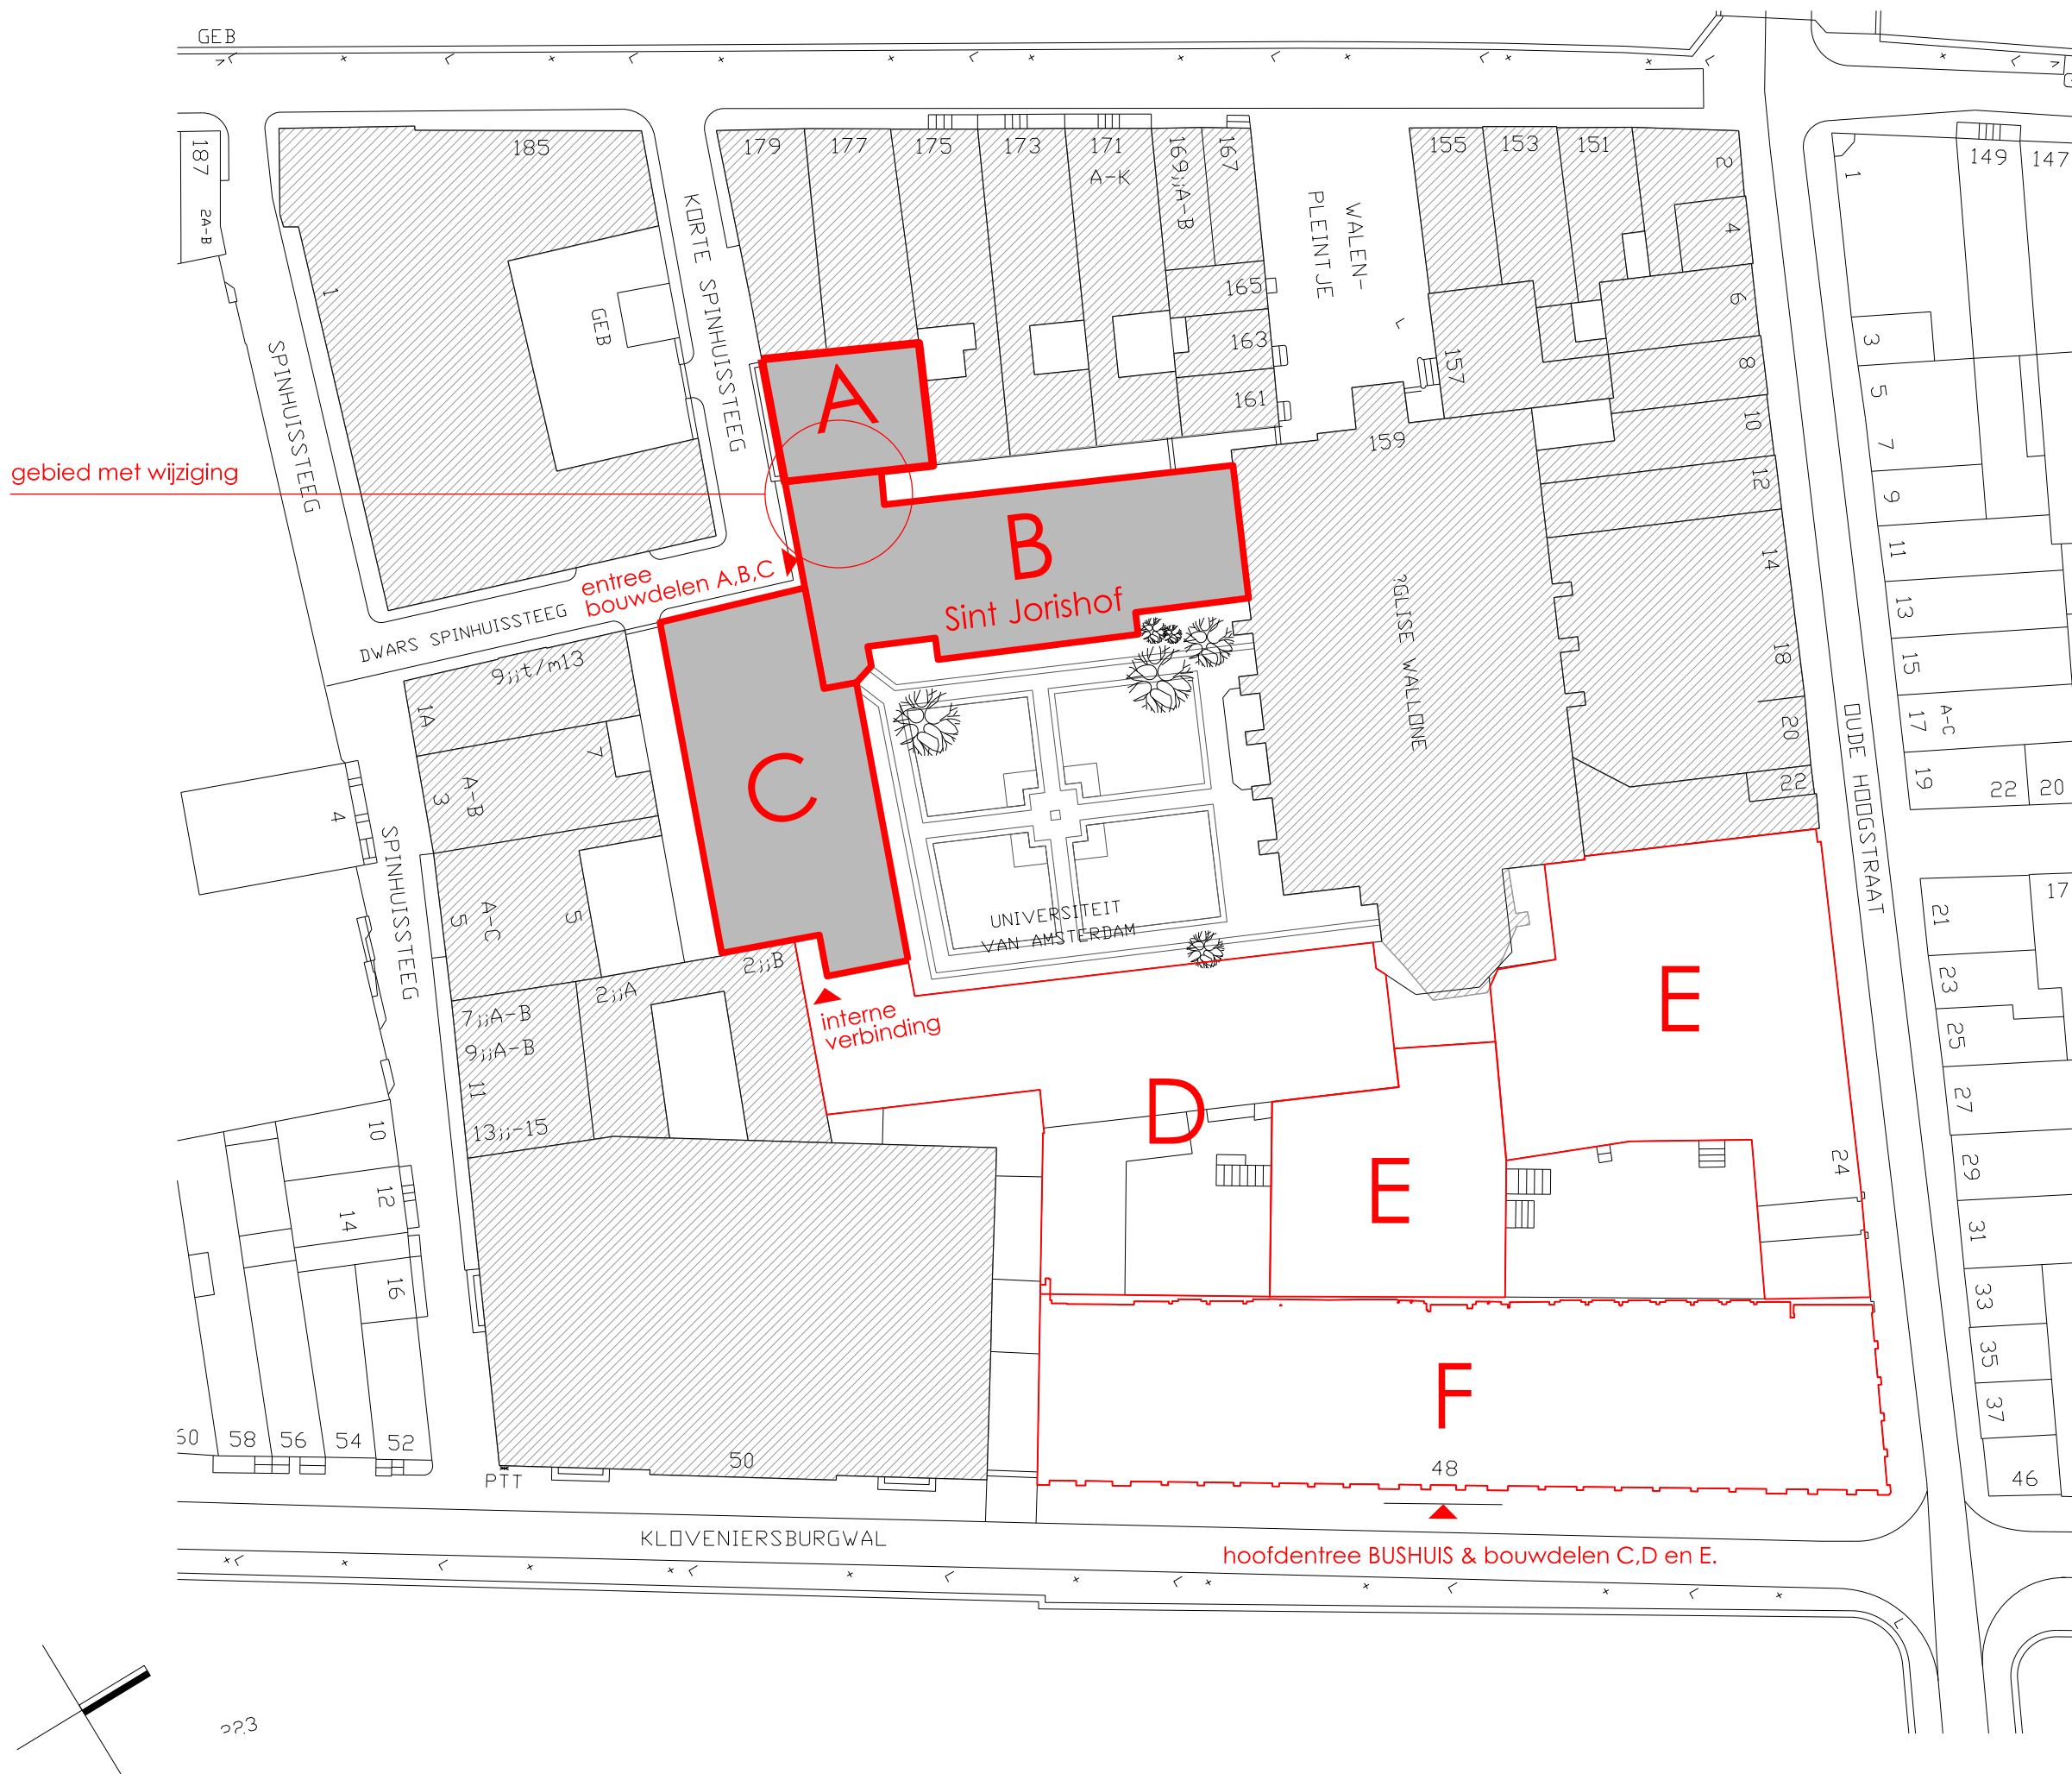


Het gebouw kent bouwdelen A,B,C,D & E.
deze aanvraag omgevingsvergunning
betreft uitsluitend bouwdelen A, B en
begane grond van bouwdeel C.

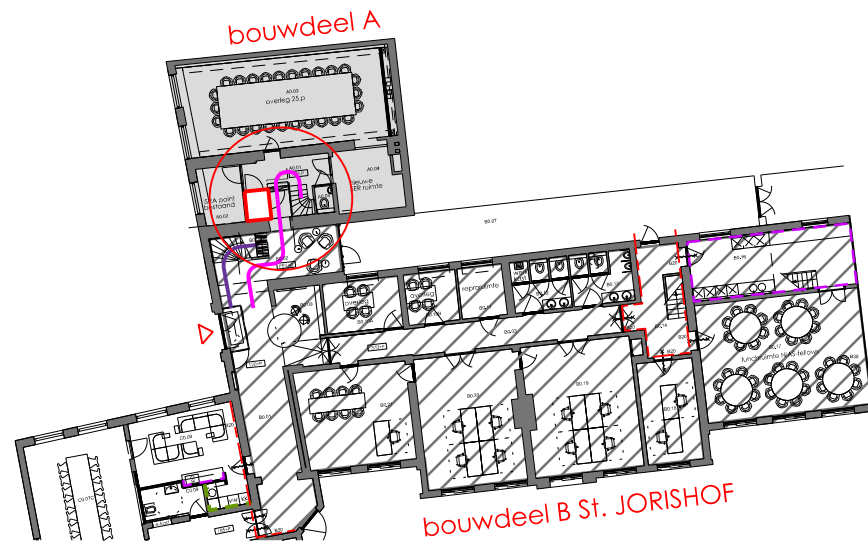


LAAG 00

enige bestaande trapontsluiting van verdiepingen 1 t/m 4 van bouwdeel A
enige bestaande trapontsluiting van verdiepingen 0 en tussenlaag van bouwdeel A

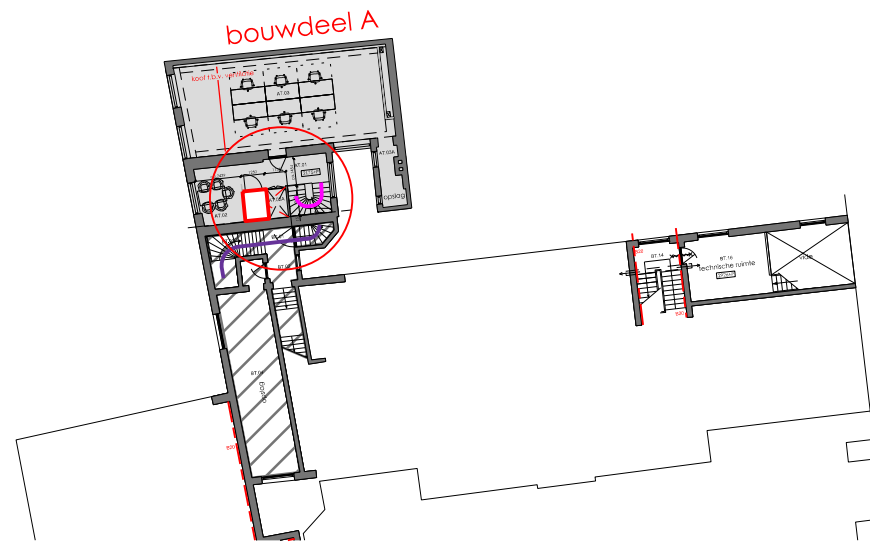


LAAG 0T

enige bestaande trapontsluiting van verdiepingen 1 t/m 4 van bouwdeel A
enige bestaande ontsluiting van verdiepingen 0 en tussenlaag van bouwdeel A (trap stopt op deze laag, er is geen bestaande verbinding tussen tussenverdieping en laag 1)

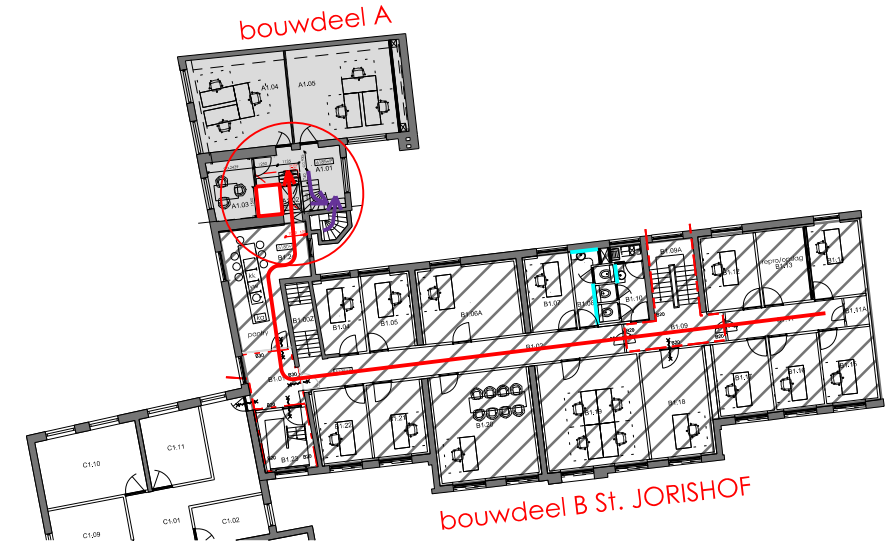


LAAG 01

enige bestaande ontsluiting verdiepingen 1 t/m 4 van bouwdeel A via aparte steektrap vanaf de begane grond
nieuwe doorbraak op laag 1 hiermee worden bouwdelen A & B verbonden en zo ook laag 1 van bouwdeel B ontsloten met lift

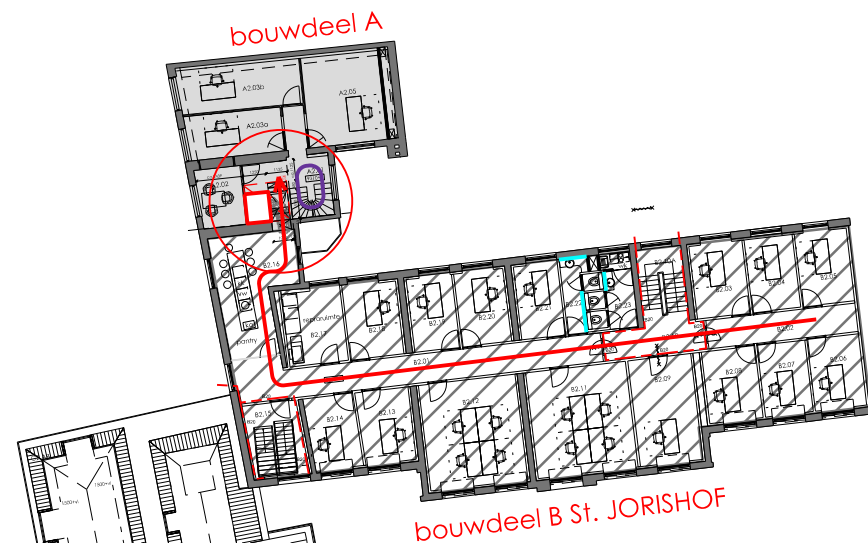


LAAG 02

enige bestaande ontsluiting van verdiepingen 1 t/m 4 van bouwdeel A via aparte steektrap vanaf de begane grond
nieuwe doorbraak op laag 2 hiermee worden bouwdelen A en B verbonden & zo ook laag 2 van bouwdeel B ontsloten met lift

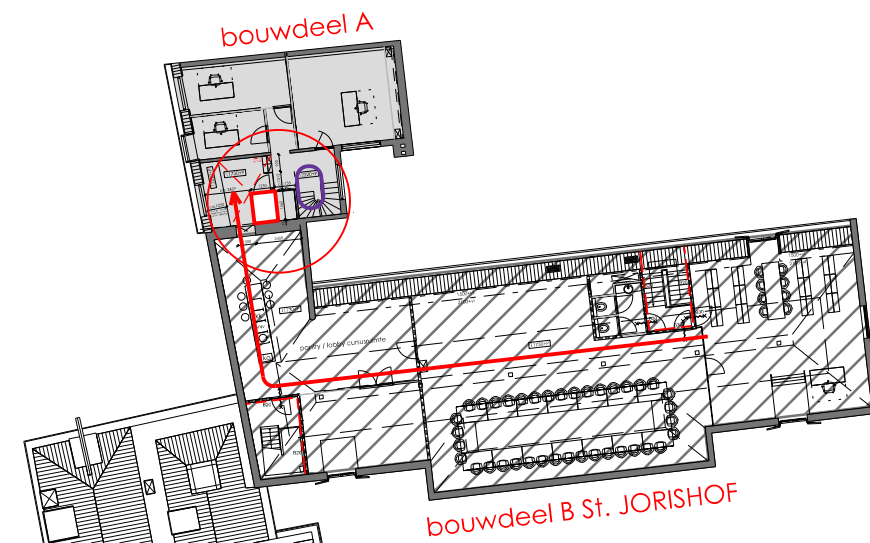

LAAG 03

enige bestaande ontsluiting verdiepingen 1 t/m 4 van bouwdeel A via aparte steektrap vanaf de begane grond
nieuwe doorbraak op laag 3 hiermee worden bouwdelen A en B verbonden & en ook laag 3 van bouwdeel B ontsloten met lift

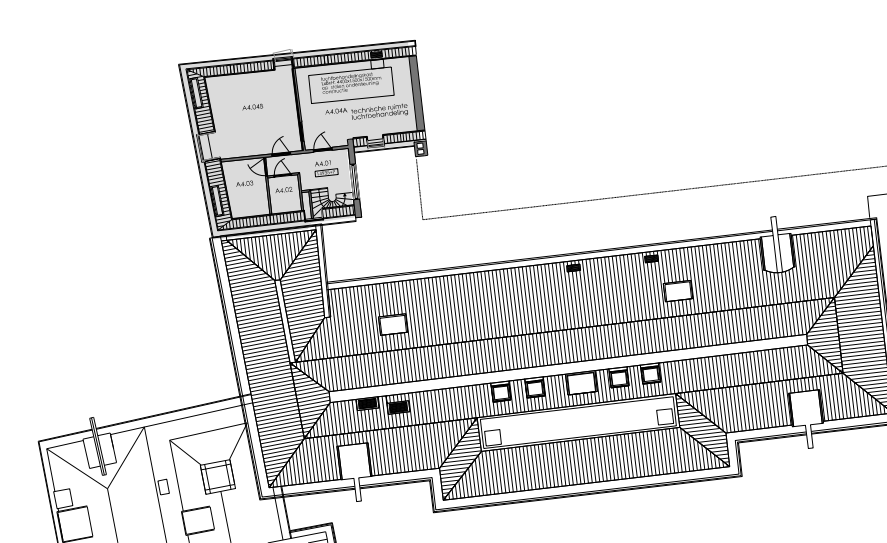

LAAG 04

-  POSITIE LIFT
-  BOUWDEEL A
-  BOUWDEEL B ST. JORISHOF
-  BESTAANDE TRAPVERBINDING LAGEN 0B EN 0T bouwdeel A
-  BESTAANDE TRAPVERBINDING LAGEN 01 t/m 04 bouwdeel A
-  NIEUW - doorbraak en liftontsluiting bouwdelen A en B

