


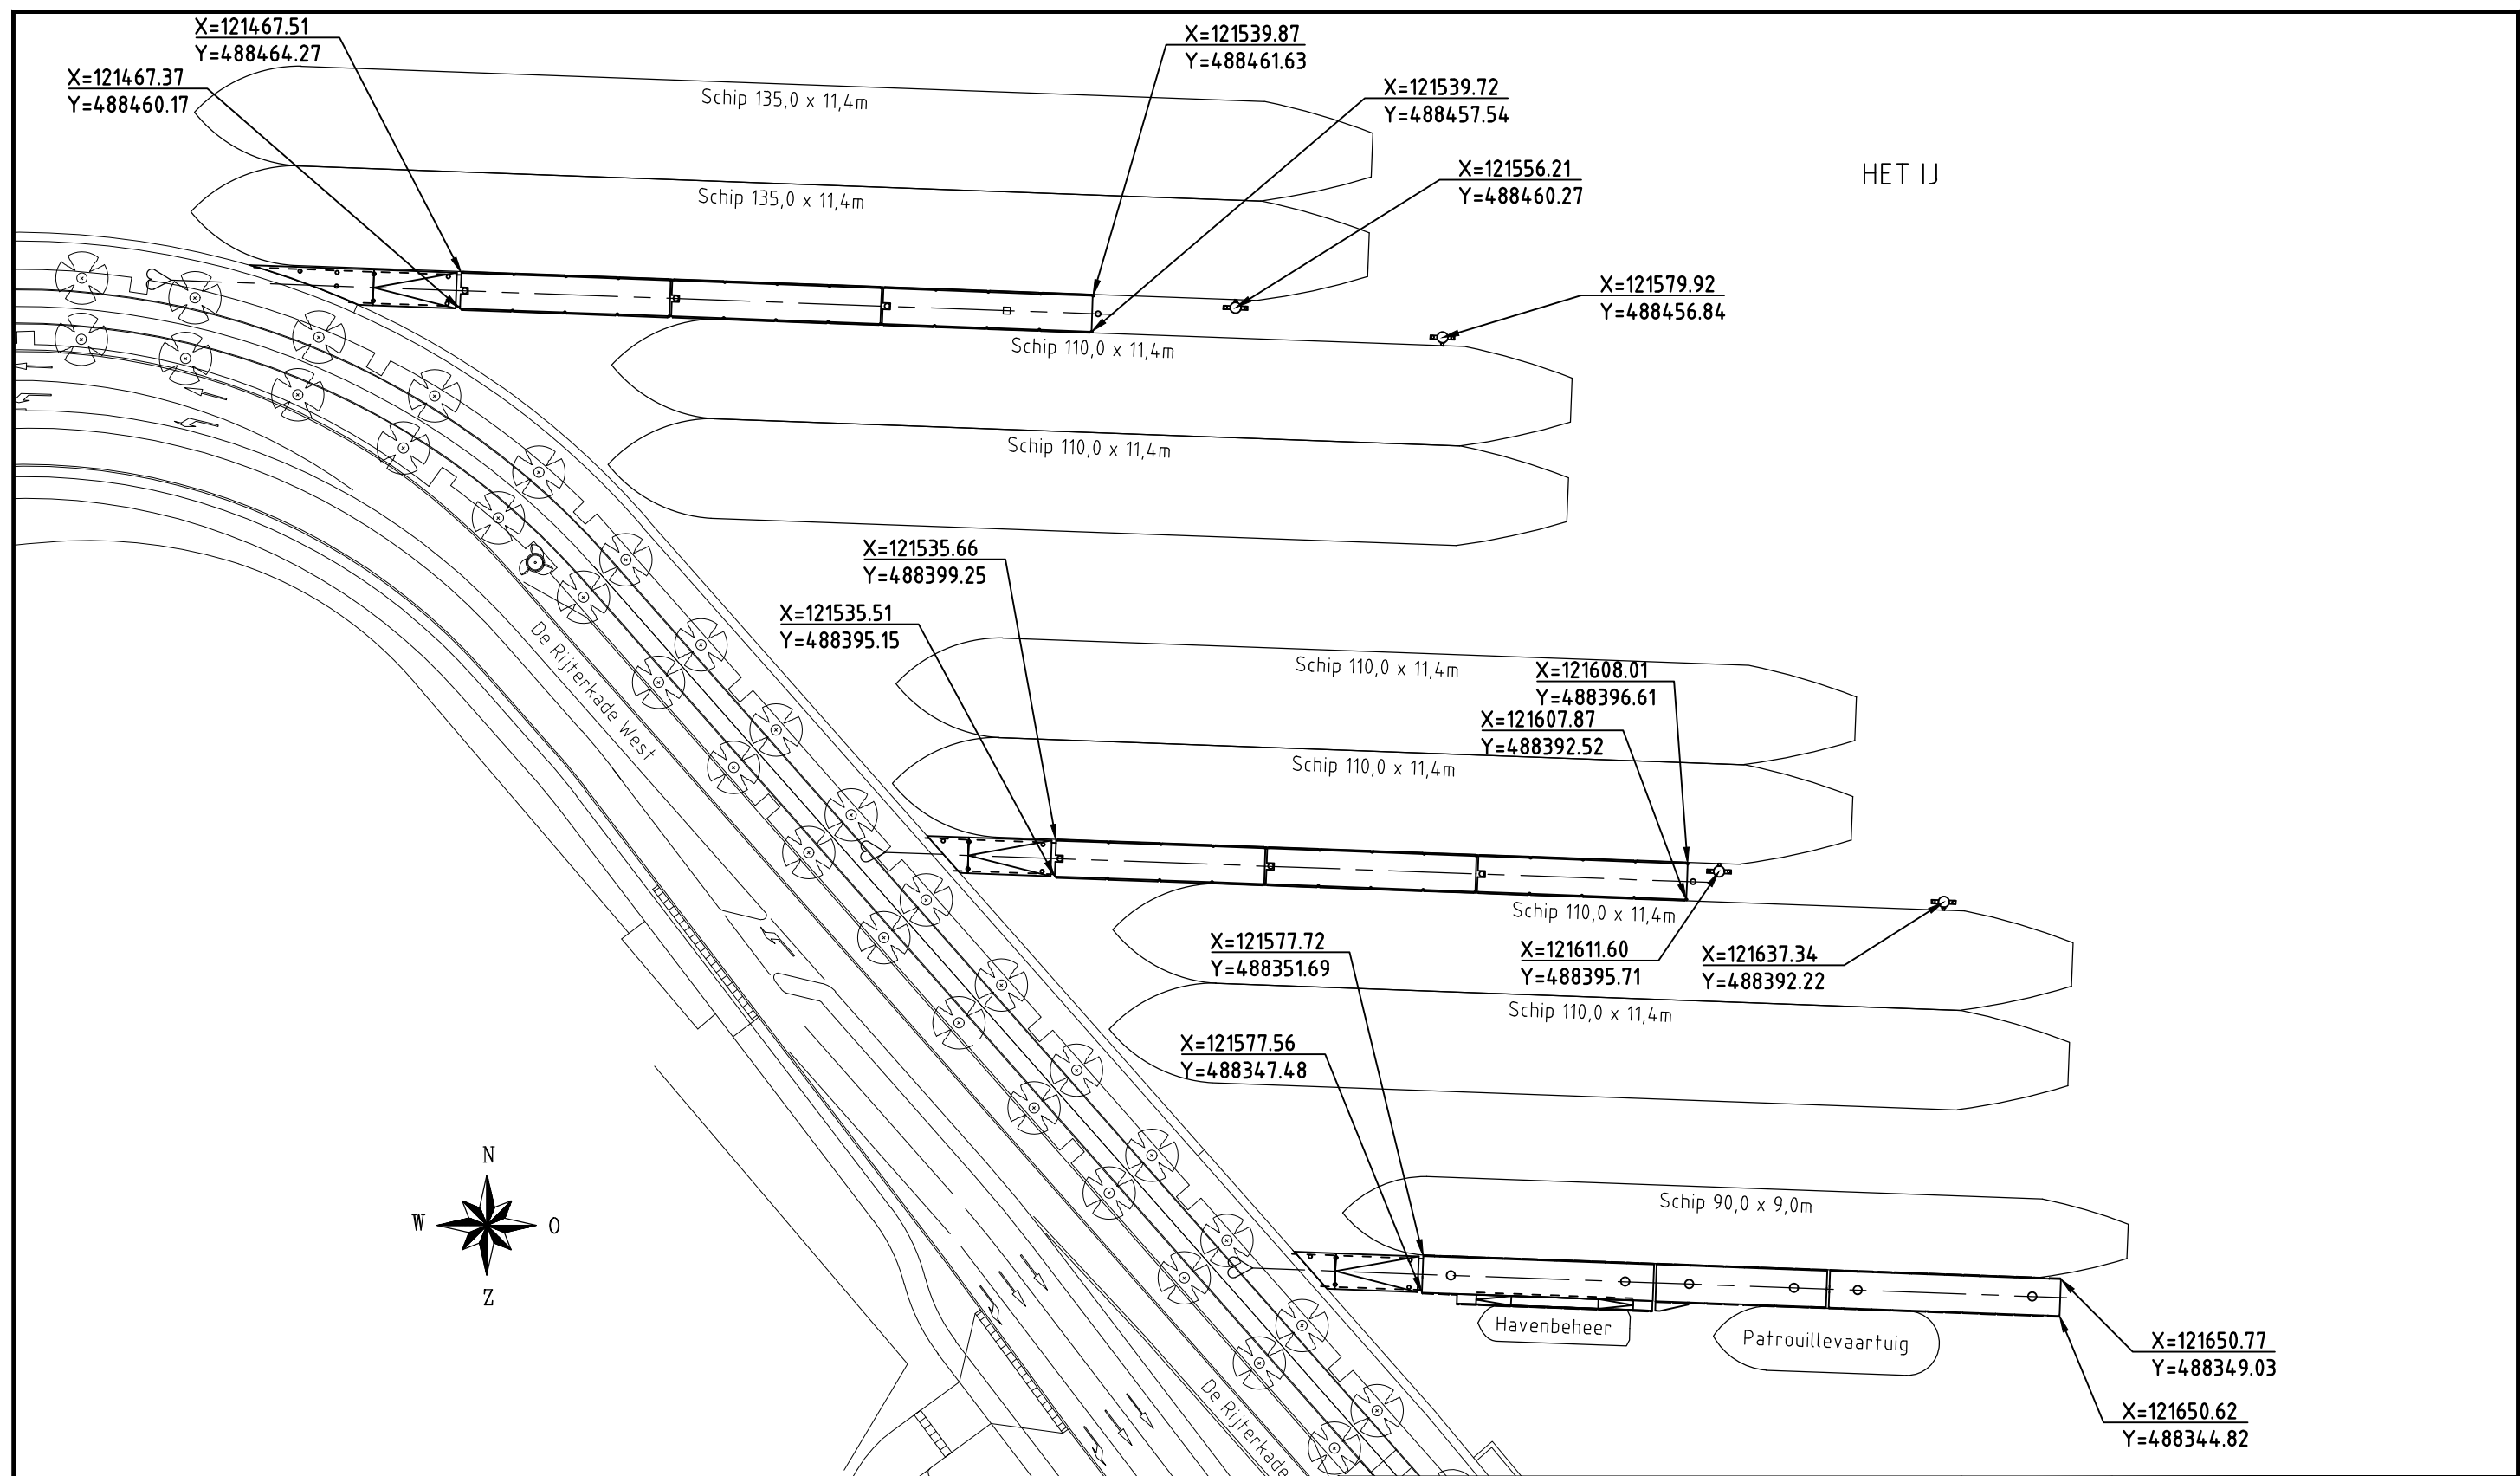

Bijbehorende tekeningen:

Vergunningsaanvraag Situatie: BD5381.1.321.0.01
Vergunningsaanvraag Nieuw Ponton: BD5381.1.321.0.02

0	Eerste uitgave	H. Blik	C. Poldervaart	A. Schram	21-12-2016
revisie	omschrijving	getekend	gecontroleerd	akkoord	datum
opdrachtgever	Port of Amsterdam		project		
omschrijving	Vergunningsaanvraag Riviercruisesteigers 16 t/m 18 Coördinaten Pontons		Plan riviercruise De Ruijterkade West		
formaat	schaal	fase	bladnr.	van	documentstatus
A3	1:750	Vergunning	1	1	Concept
projectnummer / tekeningnummer					documentversie
BE8918.1.321.0.03					1

