


Bantammer
brug

Ontwerp

Behoort bij besluit
BWT 2831861
Gemerkt 02

✗ Gemeente
✗ Amsterdam
✗ Centrum

Ligplaats
Blue Boat

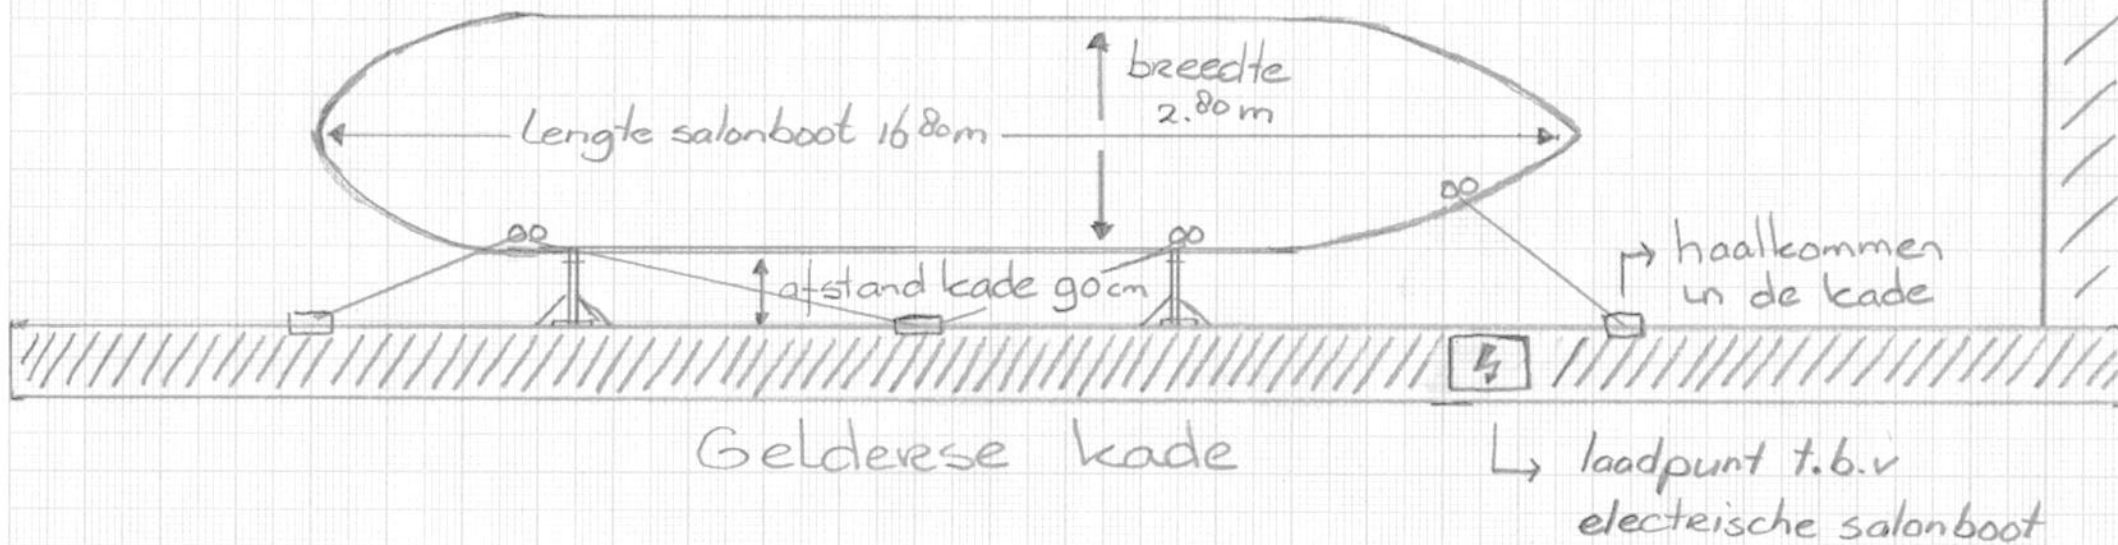

89

87

WAAL
STEEG

85

83

81