


Bantammer
brug

Behoort bij besluit
BWT 2831861
Gemerkt 02

XXXX
Gemeente
Amsterdam
Centrum

Ligplaats
Blue Boat

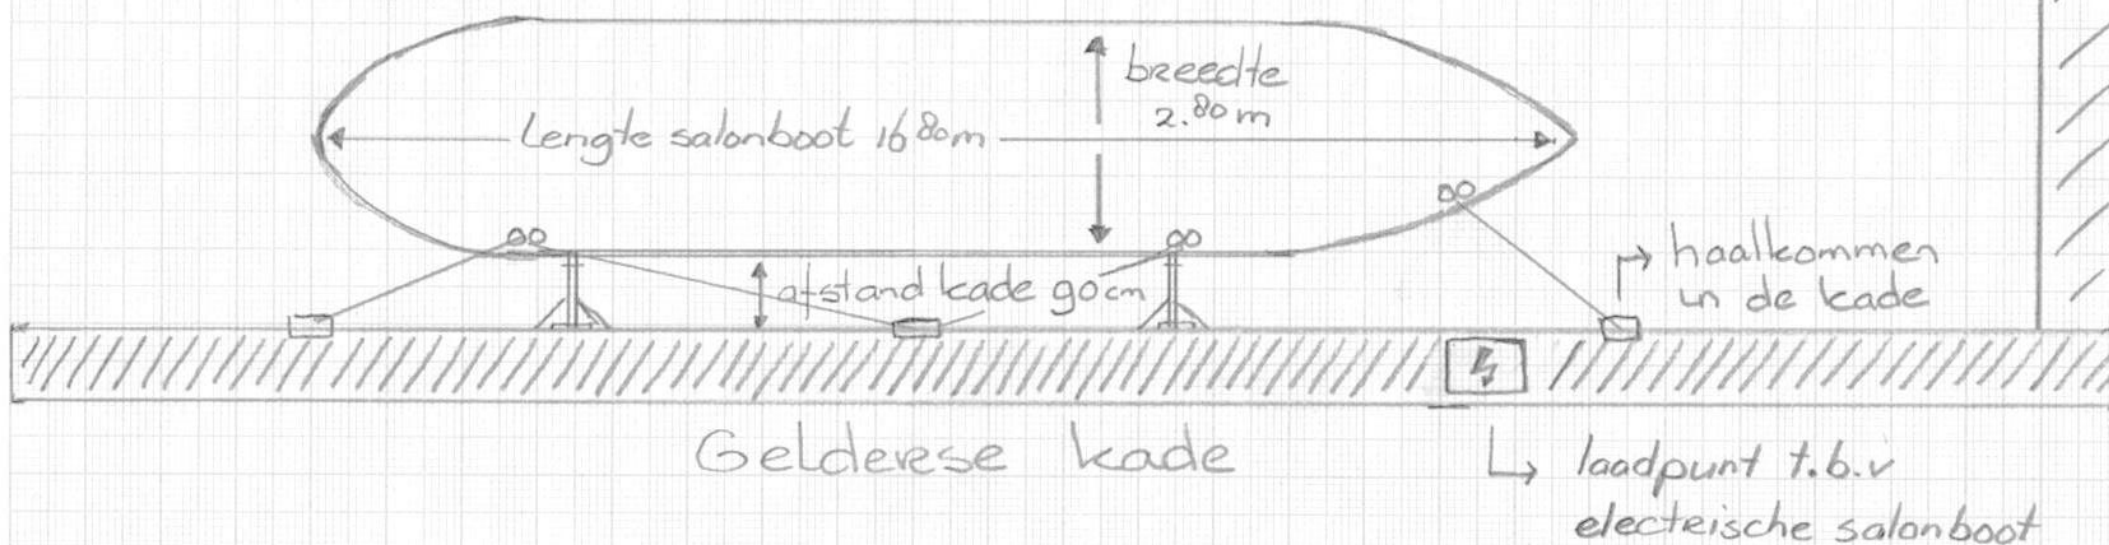

89

87

WAAL
STEEG

85

83

81