


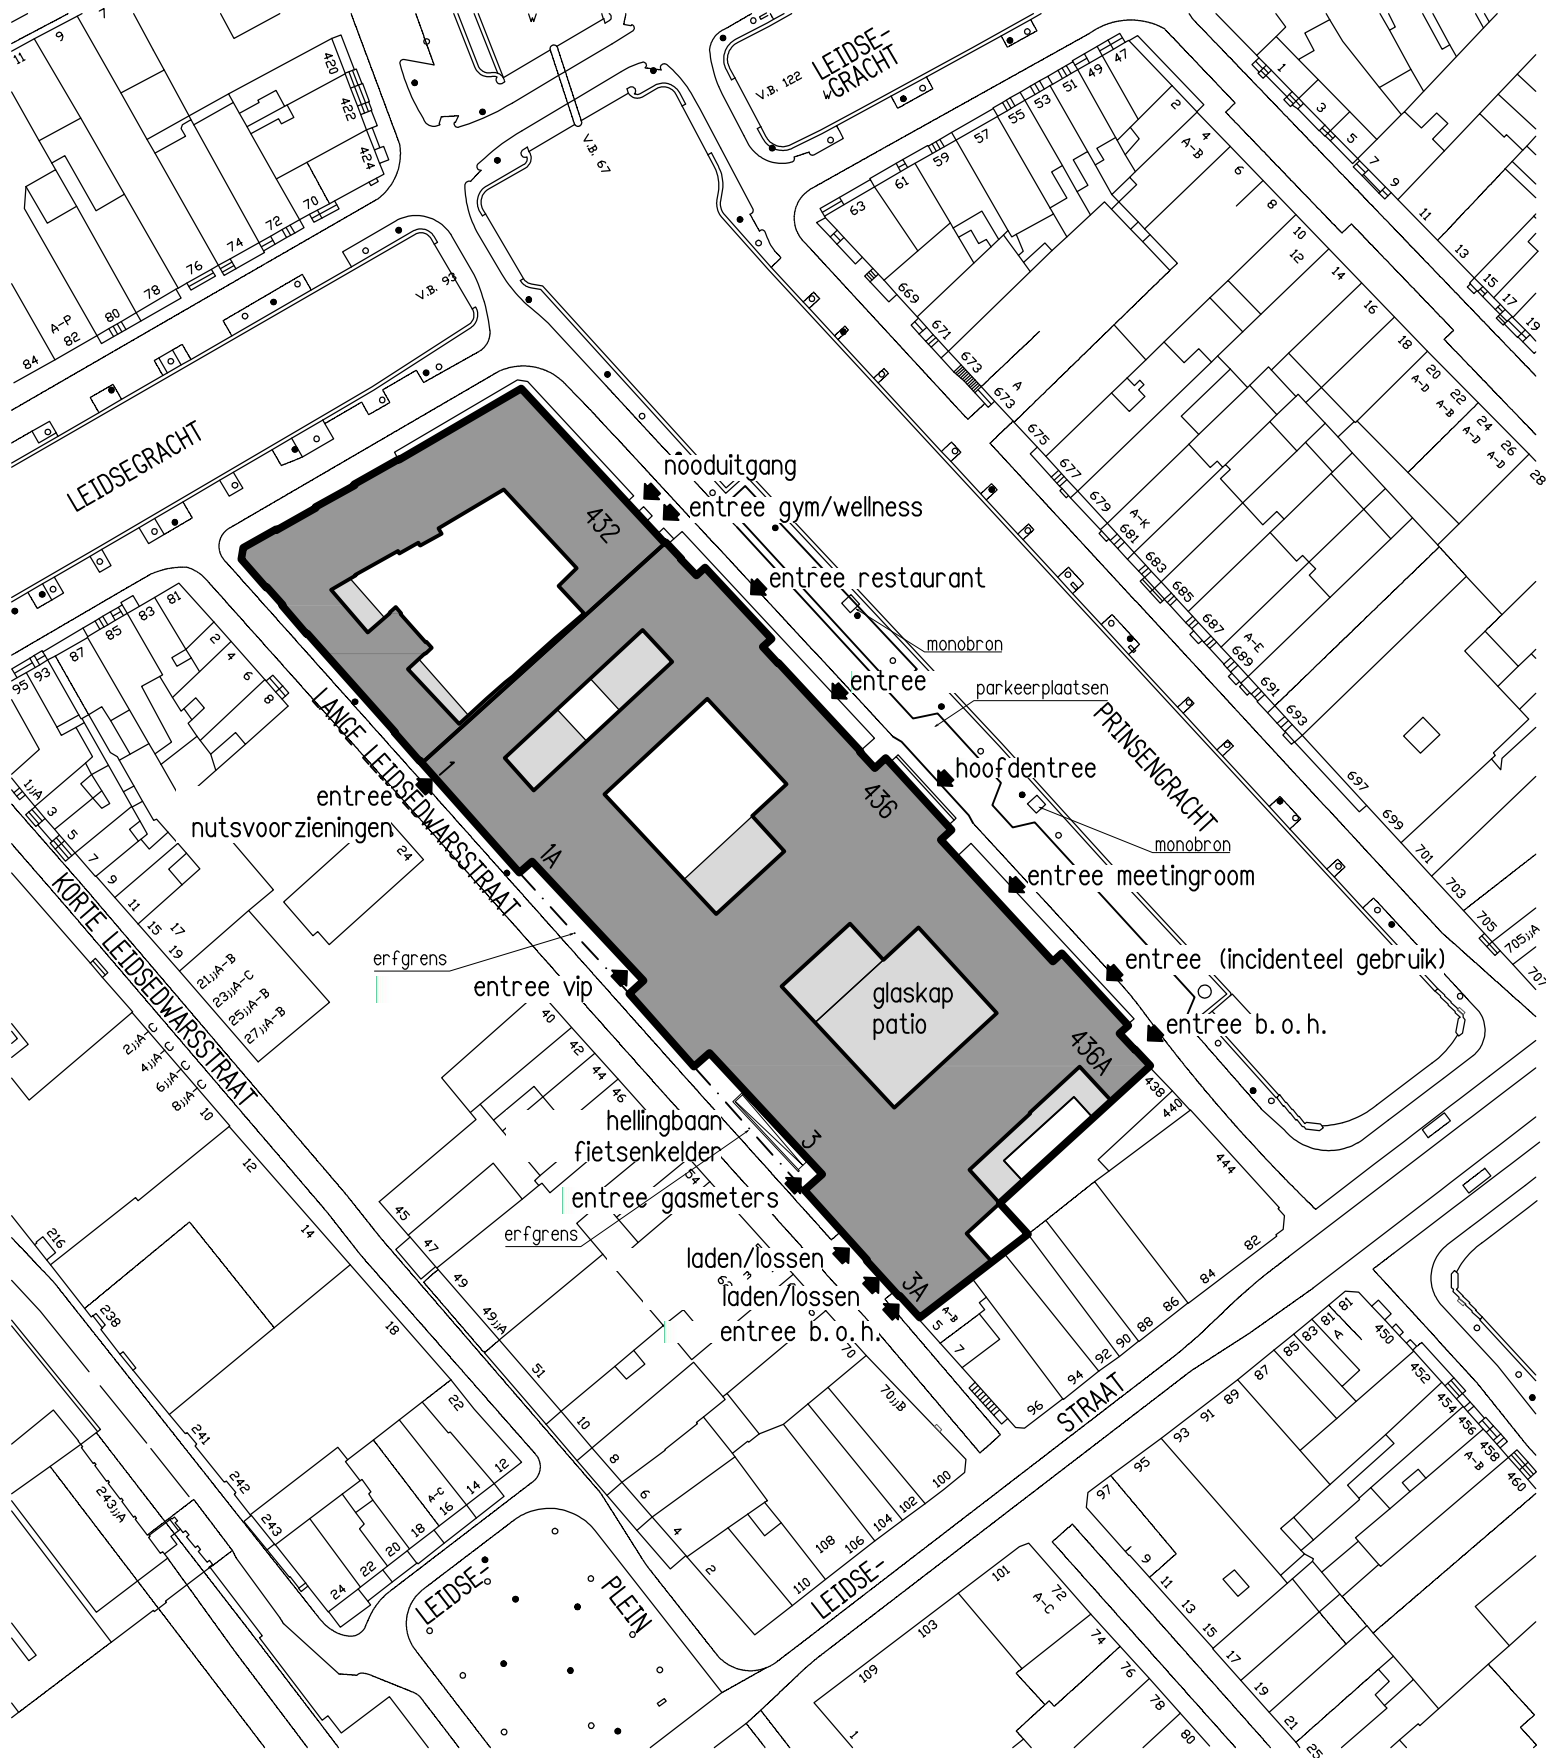

Erfgrens volgt gebouwcontour,
m.u.v. Lange Leidse Dwarsstraat
tussen as D en F en as G en J.

kadastrale gegevens van het bouwwerk:
Prinsengracht 436
Sectie E, nummer 6797
gemeente Amsterdam.
Monumentnummer 4568

Behoort bij ontwerpbesluit
BWT 2637599
Gemerkt 4



Alle maten in het werk controleren

Bestek

Verbouwing Prinsengracht 436 te Amsterdam

Opdr. CTF Amsterdam BV
Ond. Situatie nieuw

Sch. 1:1000
Form. A3
Dat. 19-09-17
Get. EHA
Gew. 21-03-18 A

Werk Blad
PA436 B-Sit

Haarlemmerstraatweg 11b, 1165 MJ Halfweg
Postbus 115, 1160 AC Zwanenburg
T 020 624 35 56 F 020 620 64 19 E info@kentie-partners.nl

