



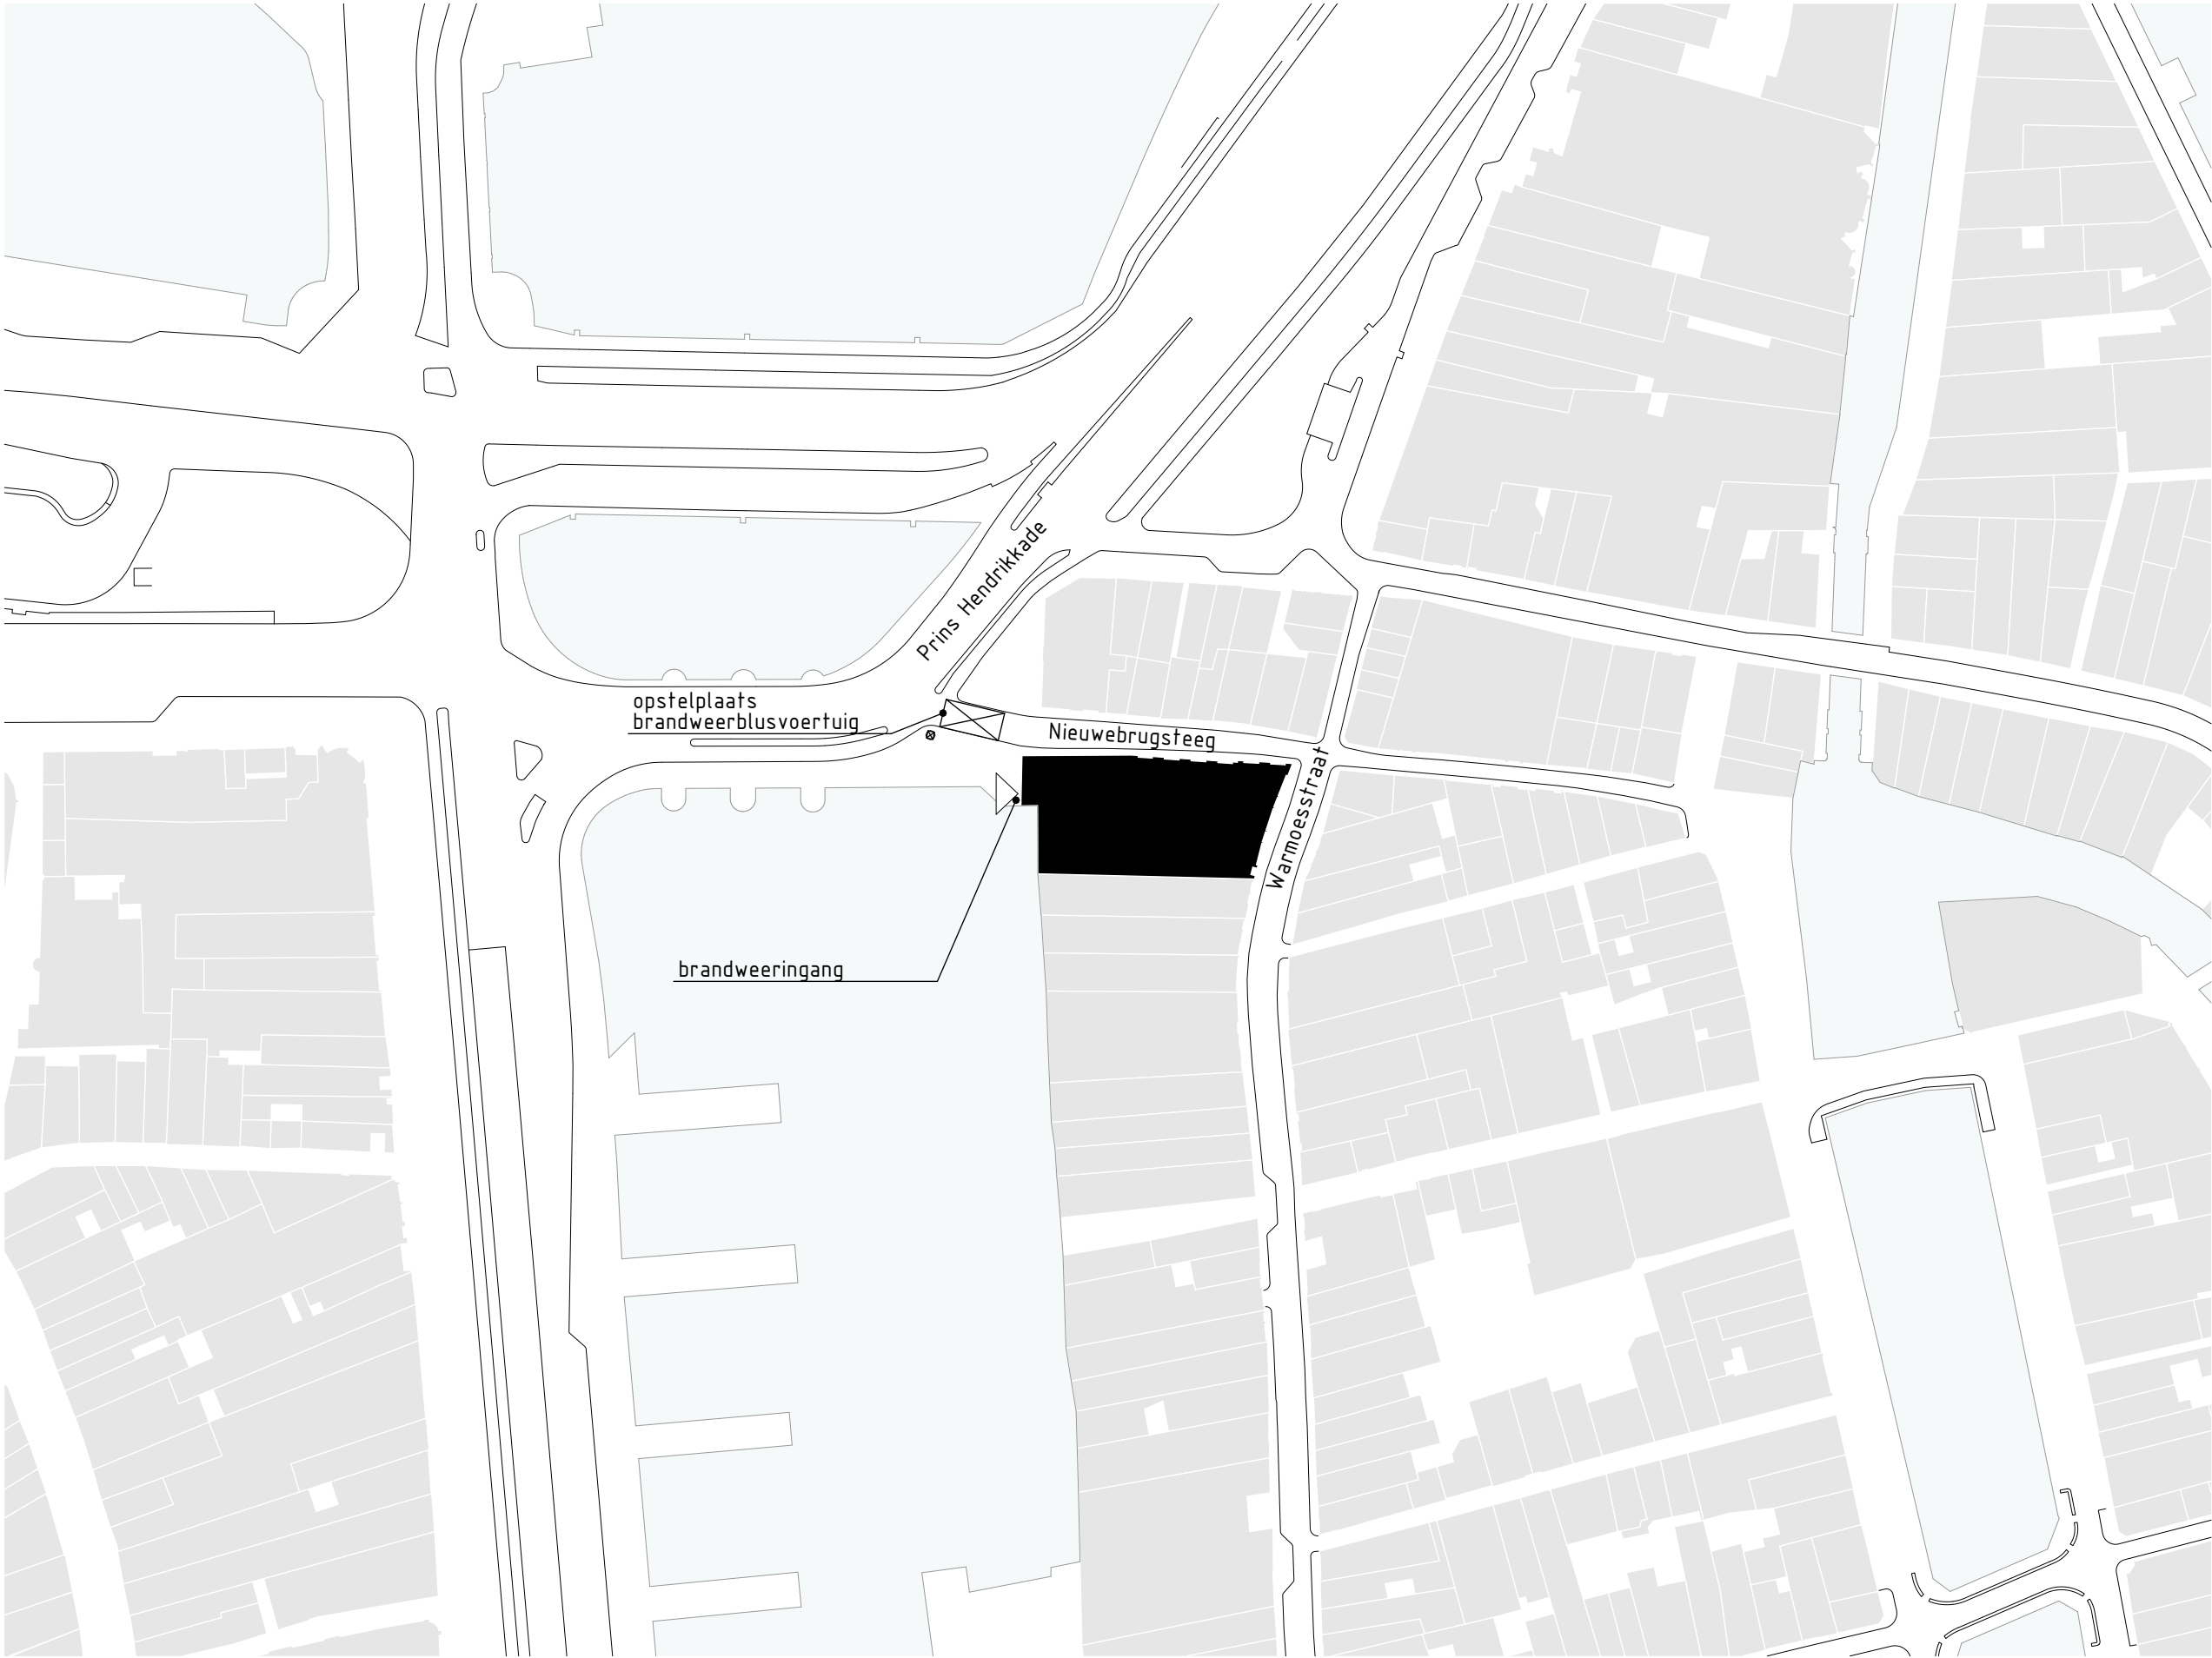

Behoort bij ontwerpbesluit
BWT 4014739
Gemerkt 02

✖ Gemeente
Amsterdam
Centrum

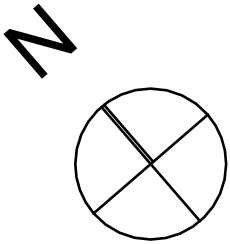

werksnummer
1524

opdrachtgever
City Upgrade Group

werk
Prins Hendrikkade 48
Amsterdam

stadium
Aanvraag Omgevingsvergunning

onderwerp tekening
situatie
OMV

schaal
1:1000

formaat
A3

projectleider
HG

datum
05-11-2018

gewijzigd