


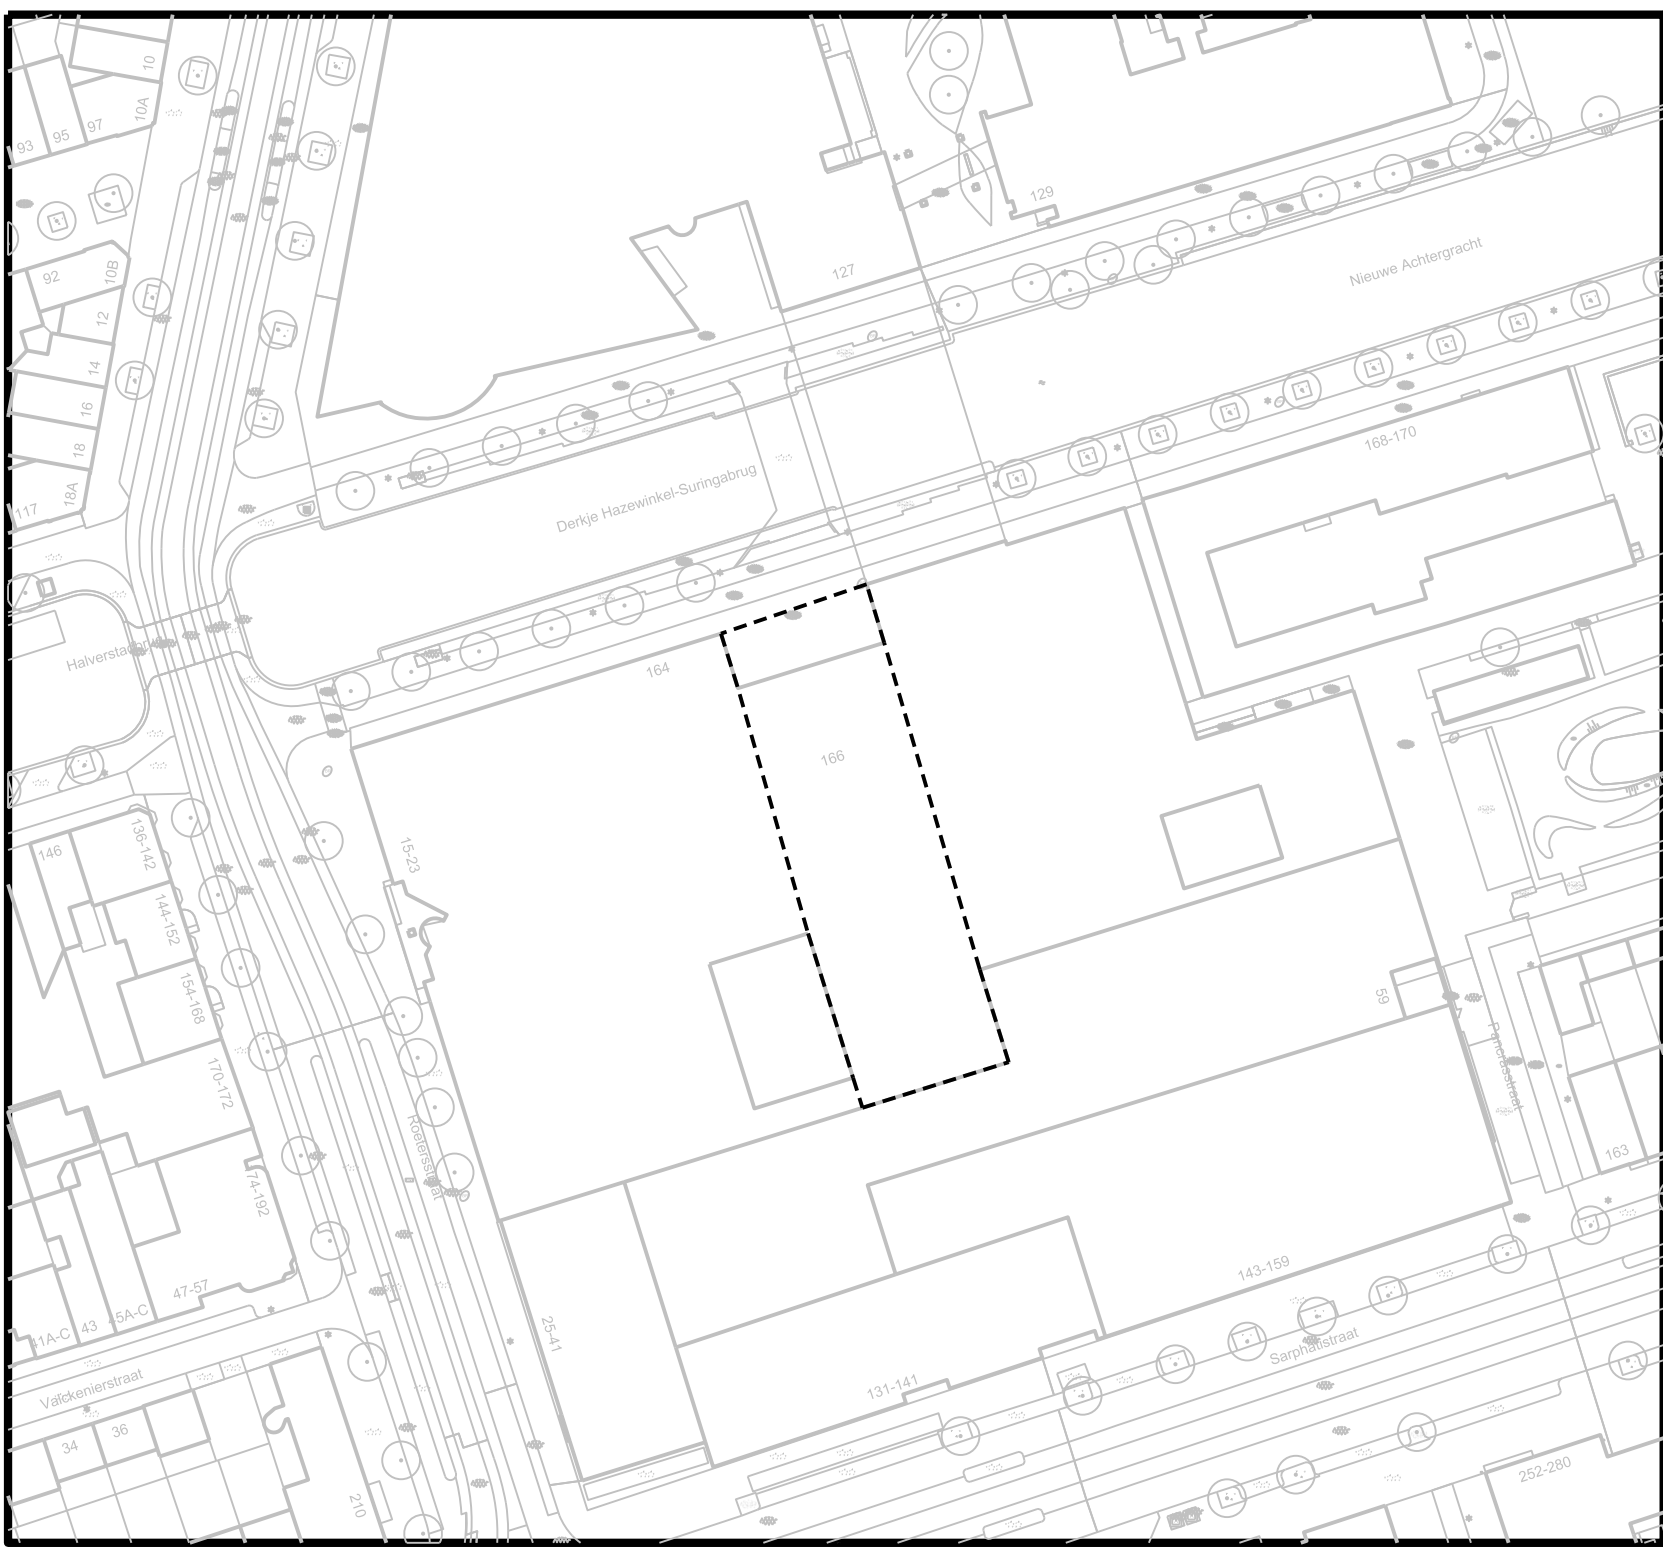

Nieuwe Achtergracht 166

Verklaringen

Ondergrond ontleend aan GBKA 2019

01035m

Planinformatie

Datum	Planstatus	Informatie bij	Ruimte en Duurzaamheid
00-00-0000	Voorontwerp	Gemaakt door	R en D
	Ontwerp	Locatie	Stadsdeel Oost
	Vastgesteld	Formaat	A3
		Plan Id	NL.IMRO.0363.A2006PBSTD-OW01
		Plottedatum	11-6-2020

Omgevingsvergunning Nieuwe Achtergracht 166

Verbeelding