


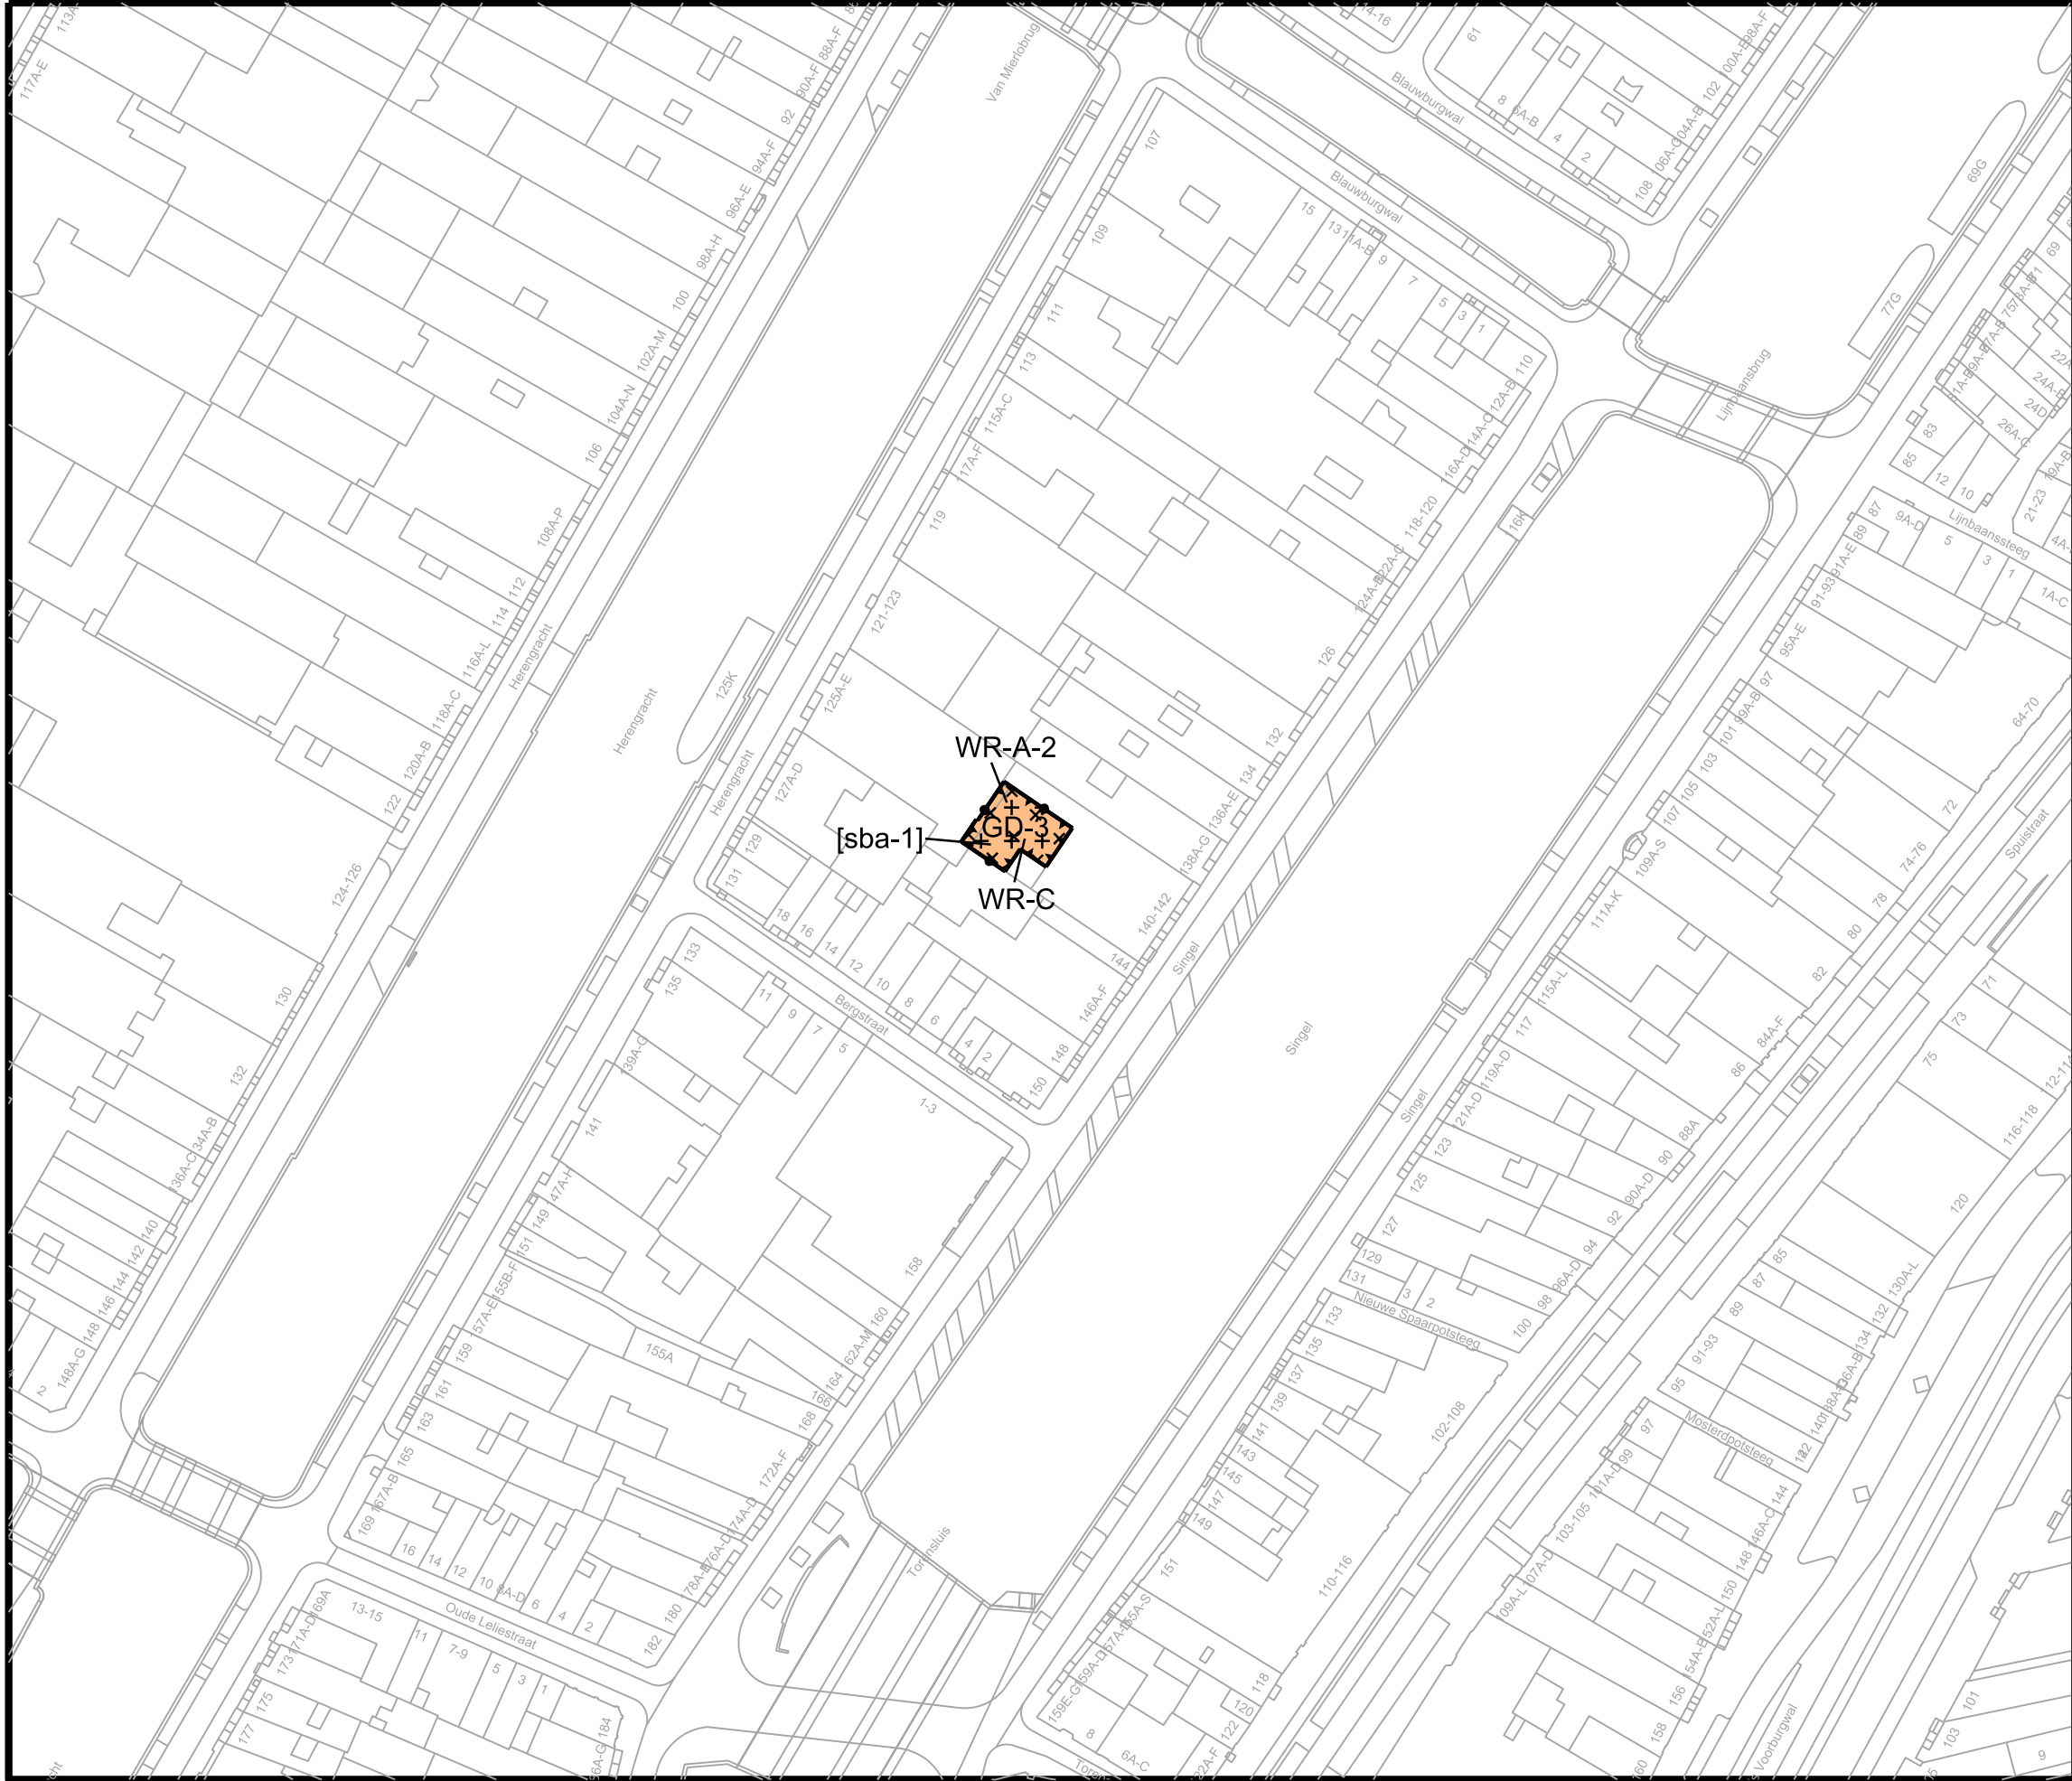

Gemeente
Amsterdam

Plangebied

Plangebiedgrens

Bestemmingen

GD-3

Gemengd - 3

Dubbelbestemmingen

WR-A-2

Waarde - Archeologie - 2

WR-C

Waarde - Cultuurhistorie

Bouwaanduidingen

[sba-1]

specifieke bouwaanduiding - orde 1

Verklaringen

Ondergrond ontleend aan BGT 2023

01035m

Planinformatie

Datum	Planstatus	Informatie bij	Stadsdeel Centrum		
	Voorontwerp	Gemaakt door	Ruimte en Duurzaamheid		
20-12-2023	Ontwerp	Locatie	Stadsdeel Centrum		
	Vastgesteld	Formaat	A3	Schaal	1:1000
		Plan id	NLJMRO.0363.A2302BPSTD-VG01		
		Plottedatum	13-3-2024		

Bestemmingsplan westelijke Binnenstad
partiële herziening

Verbeelding