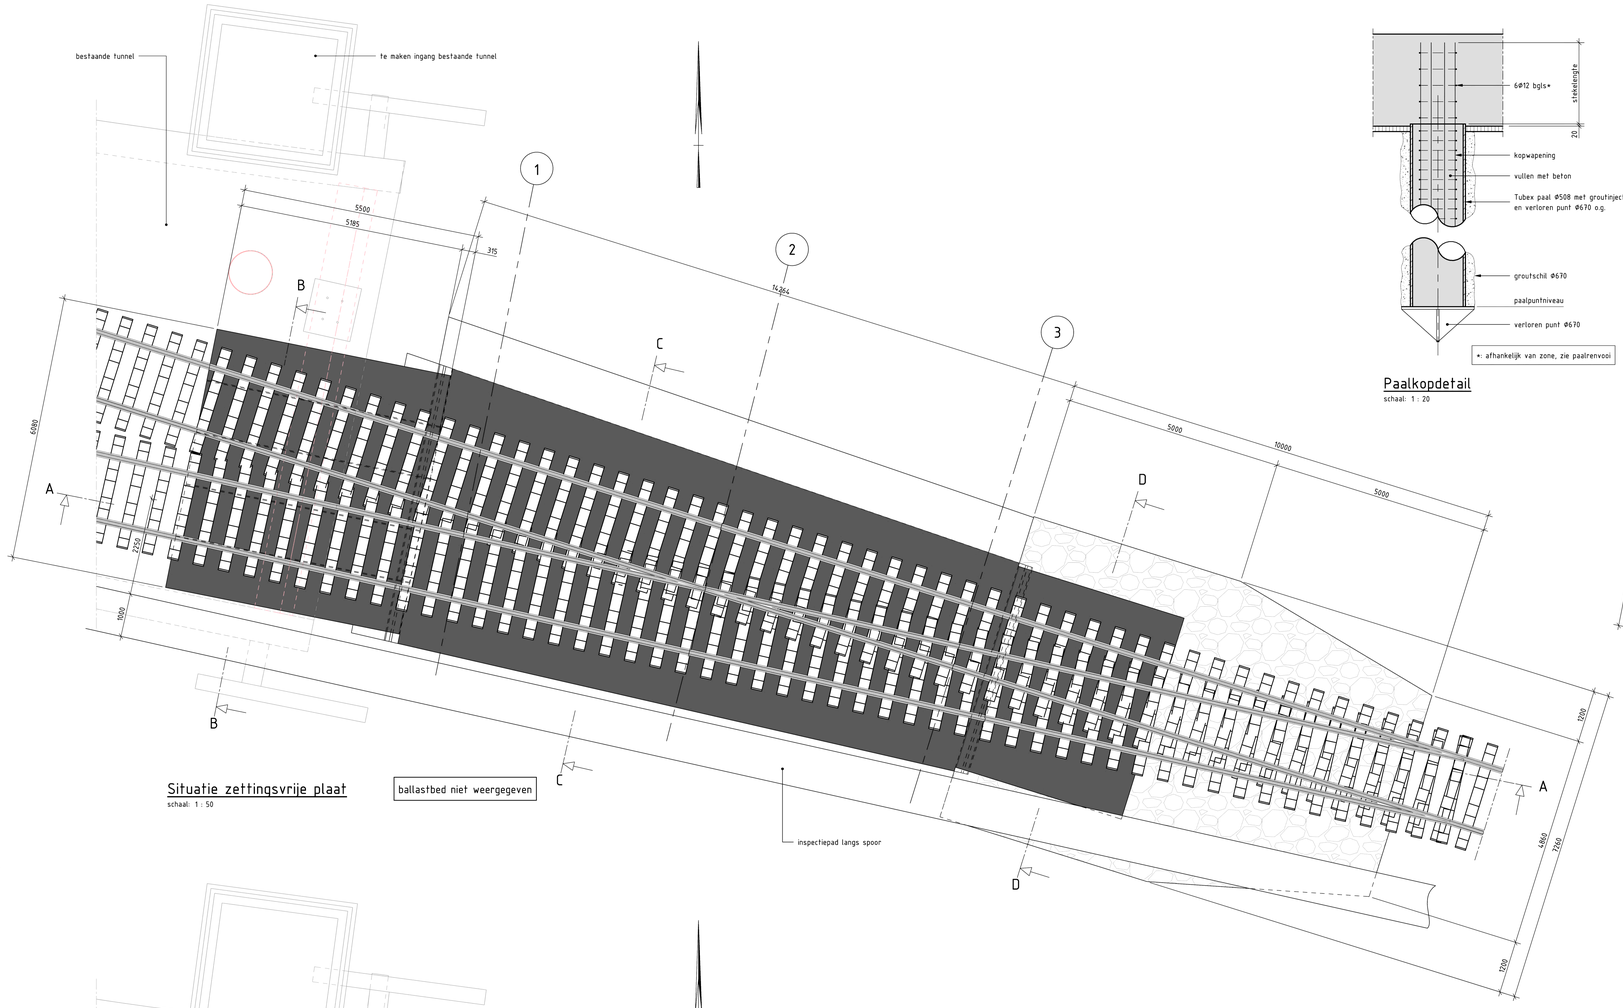

Situatie zettingsvrije plaat

schaal: 1 : 50

ballastbed niet weergegeven

Paalkopdetail

schaal: 1 : 20

Paalrenvooi Tubex-palen met groutinjectie o.g.

Aantal	Locatie	Type	Schoorstand	Paalpuntniveau [in m t.o.v. N.A.P.]	Afbrandhoogte [in m t.o.v. N.A.P.]	Lengte Paal [mm]	Kopwapening
4	As 1	ø508/670	te lood	-20.500	3.985	24485	10ø32, steklengte 780mm
4	As 2	ø508/670	te lood	-20.500	4.100	24600	12ø25, steklengte 700mm + 6ø12 bgls
3	As 3	ø508/670	te lood	-20.500	4.100	24600	10ø32, steklengte 780mm

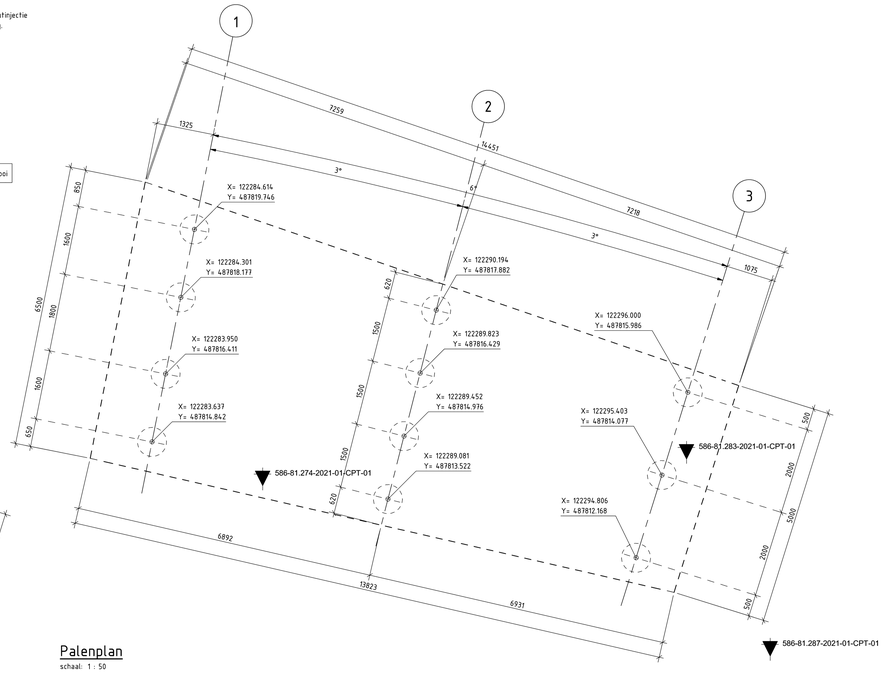

Palenplan

schaal: 1 : 50

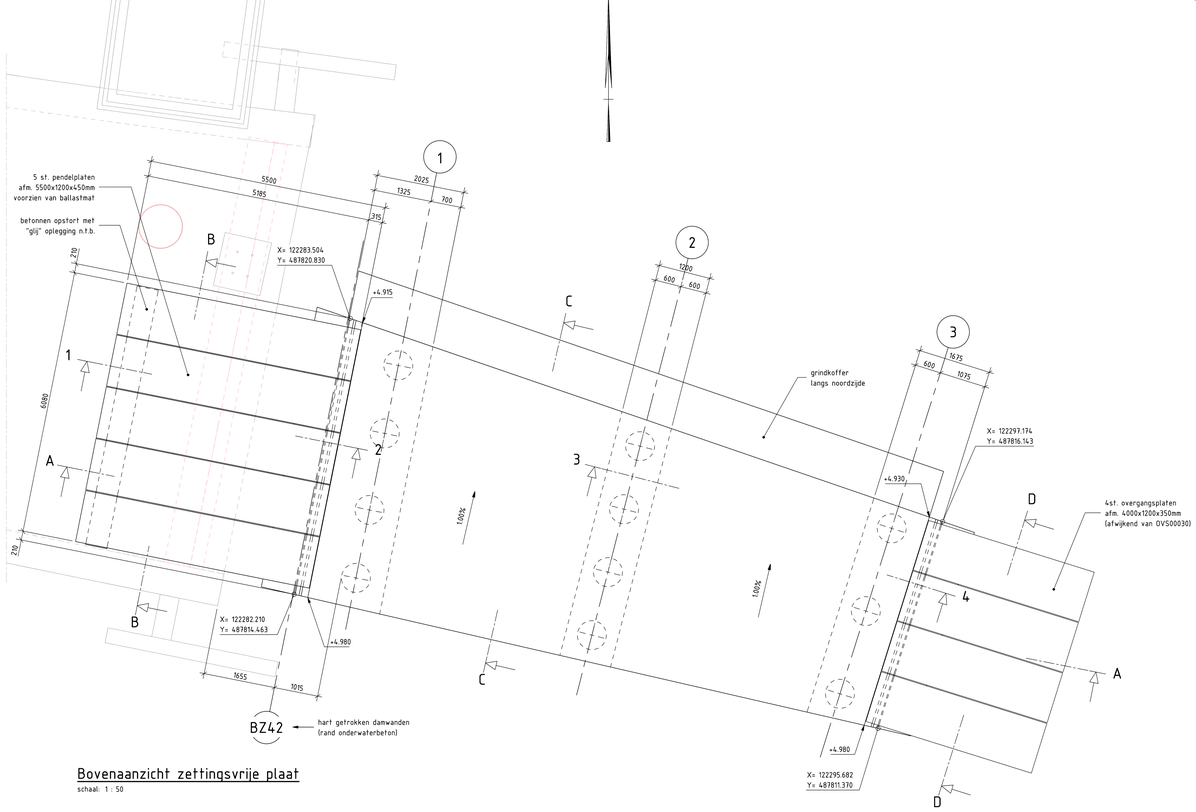

Bovenaanzicht zettingsvrije plaat

schaal: 1 : 50

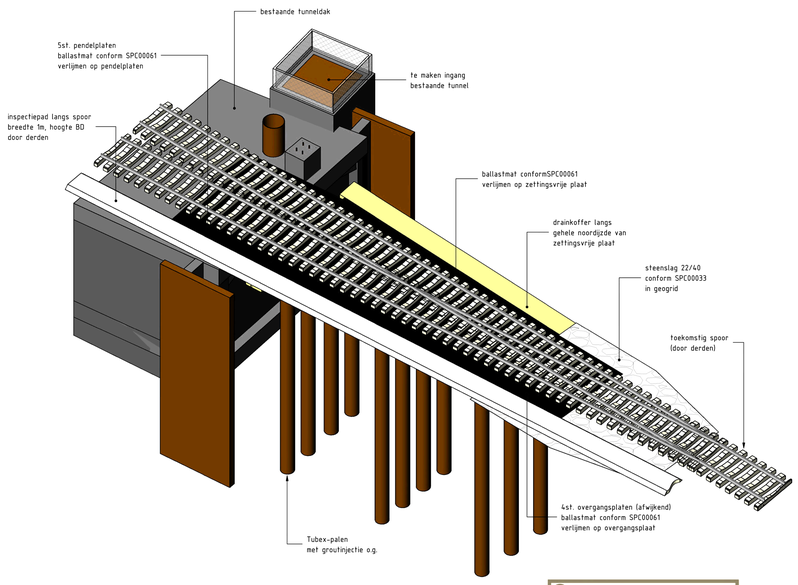

3D weergave

schaal:

BIJBEHORENDE TEKENINGEN

Tekeningnummer	Titel	
WIL024080-T-DO-TEK-001	DO Zettingsvrije plaat	Aanzichten en palenplan
WIL024080-T-DO-TEK-002	DO Zettingsvrije plaat	Doorsneden en details

BASISINFORMATIE

Objectentekening Bouwstap fase 2 gereed (C30-FKU-CO-DWG-22000069)
Lengteprofielen spoor N1% & N15 (C30-FKU-CO-DWG-22000072)
Novapoint model (OSM ASD TDLK EIND 02)

LEGENDA

- beton gewapend
- werkvloer beton
- steenslag
- beton prefab
- ballastbed
- filtergrind

ALGEMEEN

Hoeken in 360 graden stelsel
Maatvoering in millimeters, tenzij anders aangegeven
Peilmaten in meters t.o.v. N.A.P.
Coördinaten in meters t.o.v. Rijksdriehoekstelsel

0 50 100 150 200m

SITUATIE

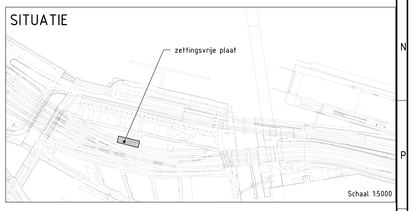

Schaal 15000

Versie:	Omschrijving:	Datum:	Getekend:	Gecontr:	Verificatie 1:	Verificatie 2:	Akkoord:
2.0	Opmerkingen O.G. verwerkt	22-09-2023	JWD				
1.0	Definitief	15-09-2023	JWD				

Aannemers: [redacted] bouw & infra

Tekeningnummer: WIL024080-T-DO-TEK-001

Ingenieursbureau: wsp

Deze tekening vervangt

IJ-Railmetrotunnel
DO Zettingsvrije plaat
Aanzichten en palenplan

Formaat: A0 | Schaal: zie tek. | Geocode: 586 | Versie: 2.0

ProRail

PHS Amsterdam centraal
km 81.1 t/m 81.35

K DEKKER
Goedgekeurd

Publicatiedatum: 01-11-2023
Documentnaam: DOL-2104867-1.001.TEK
Documentsoort: TEKENING (TEK)
Documentnummer: 2104867-1
Documentversie: 1.001 (01-11-2023)
Documentcategorie: 2.1.01.01.TEK - BIBEES

Indien in opdracht voor de uitvoering van werkzaamheden gebruik dient te worden gemaakt van de Kostenregel RAW, Meetregel Bouwkunde of Meetregel Civiele Werken, dient u de laatste versie van deze meetregels te hanteren. Deze meetregels zijn te downloaden via www.raw.nl.

C:\pw_drv\WSP Global Inc\WIL024080\D-PRODUCTEN\02-Tekeningen\WIL024080-DO Zettingsvrijeplaat.rvt