



Landschapsplan TCC

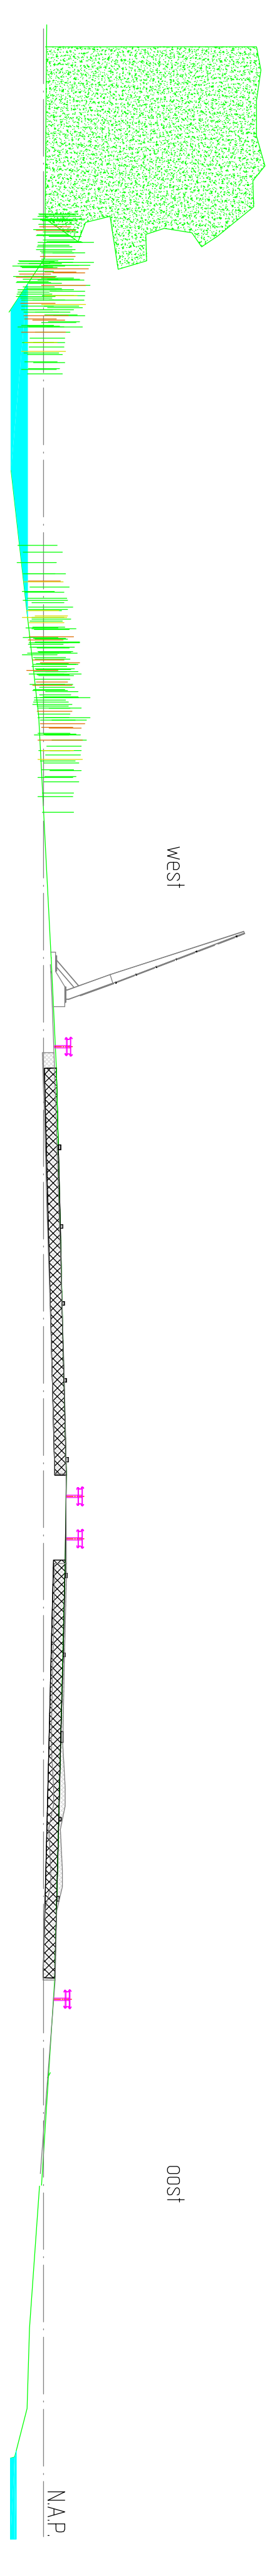



dwarsprofiel 1 over de A8 t.p.v. km. 4.300

schaal 1:200

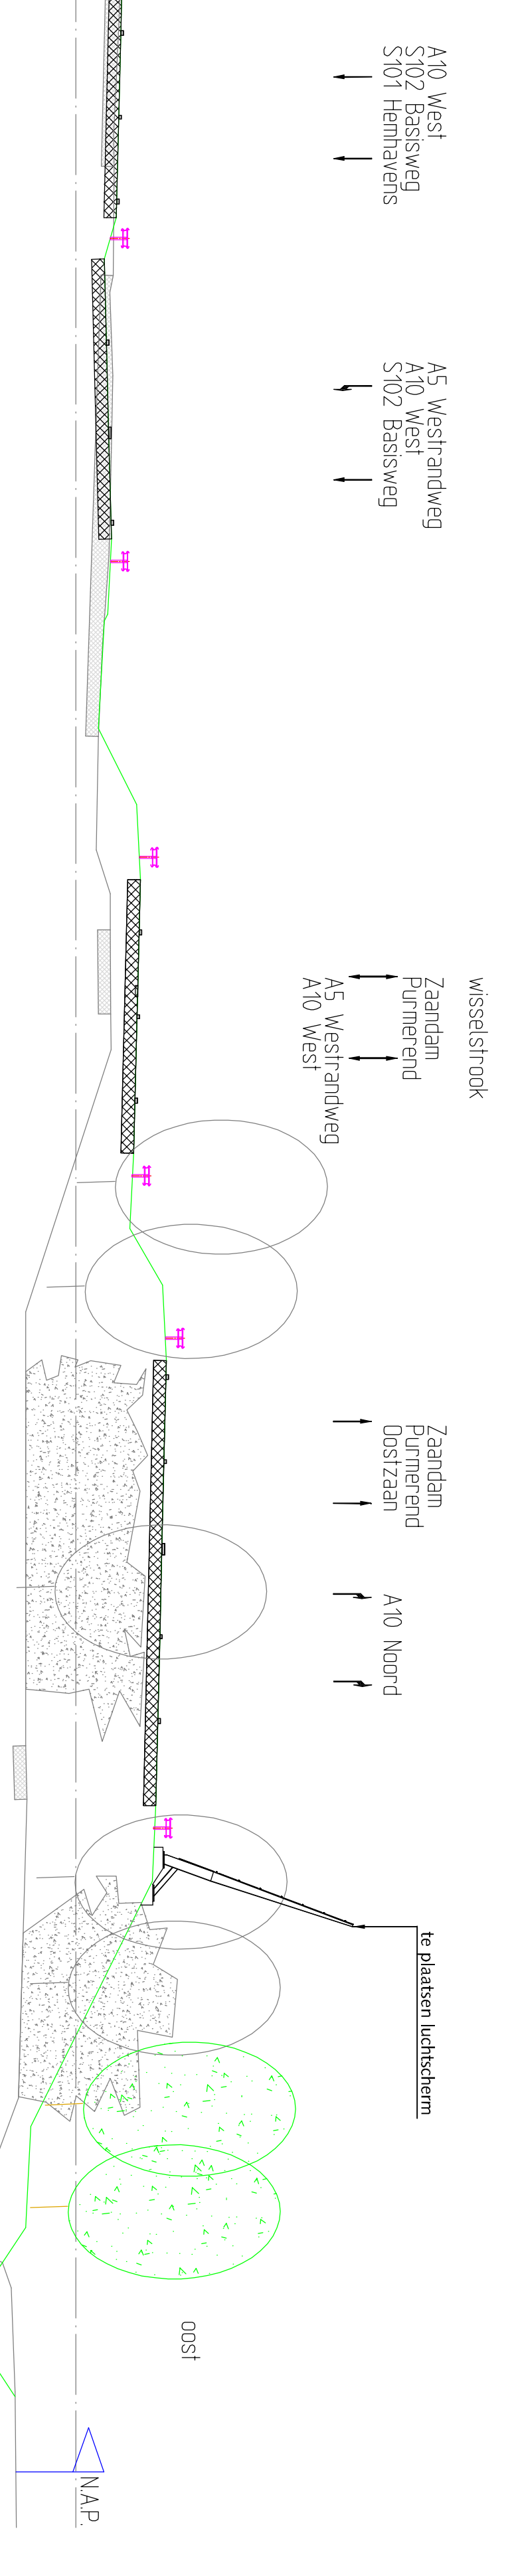


dwarsprofiel 2 over A10-west t.p.v. km. 30.750

schaal 1:200

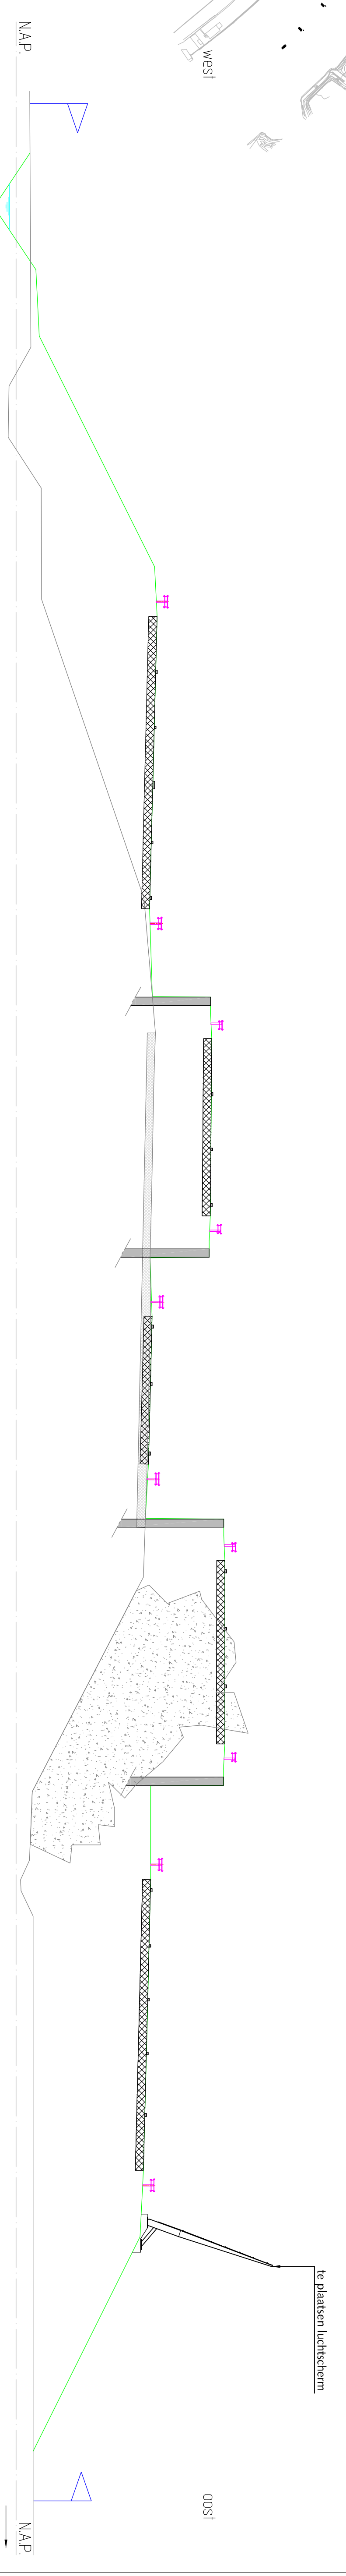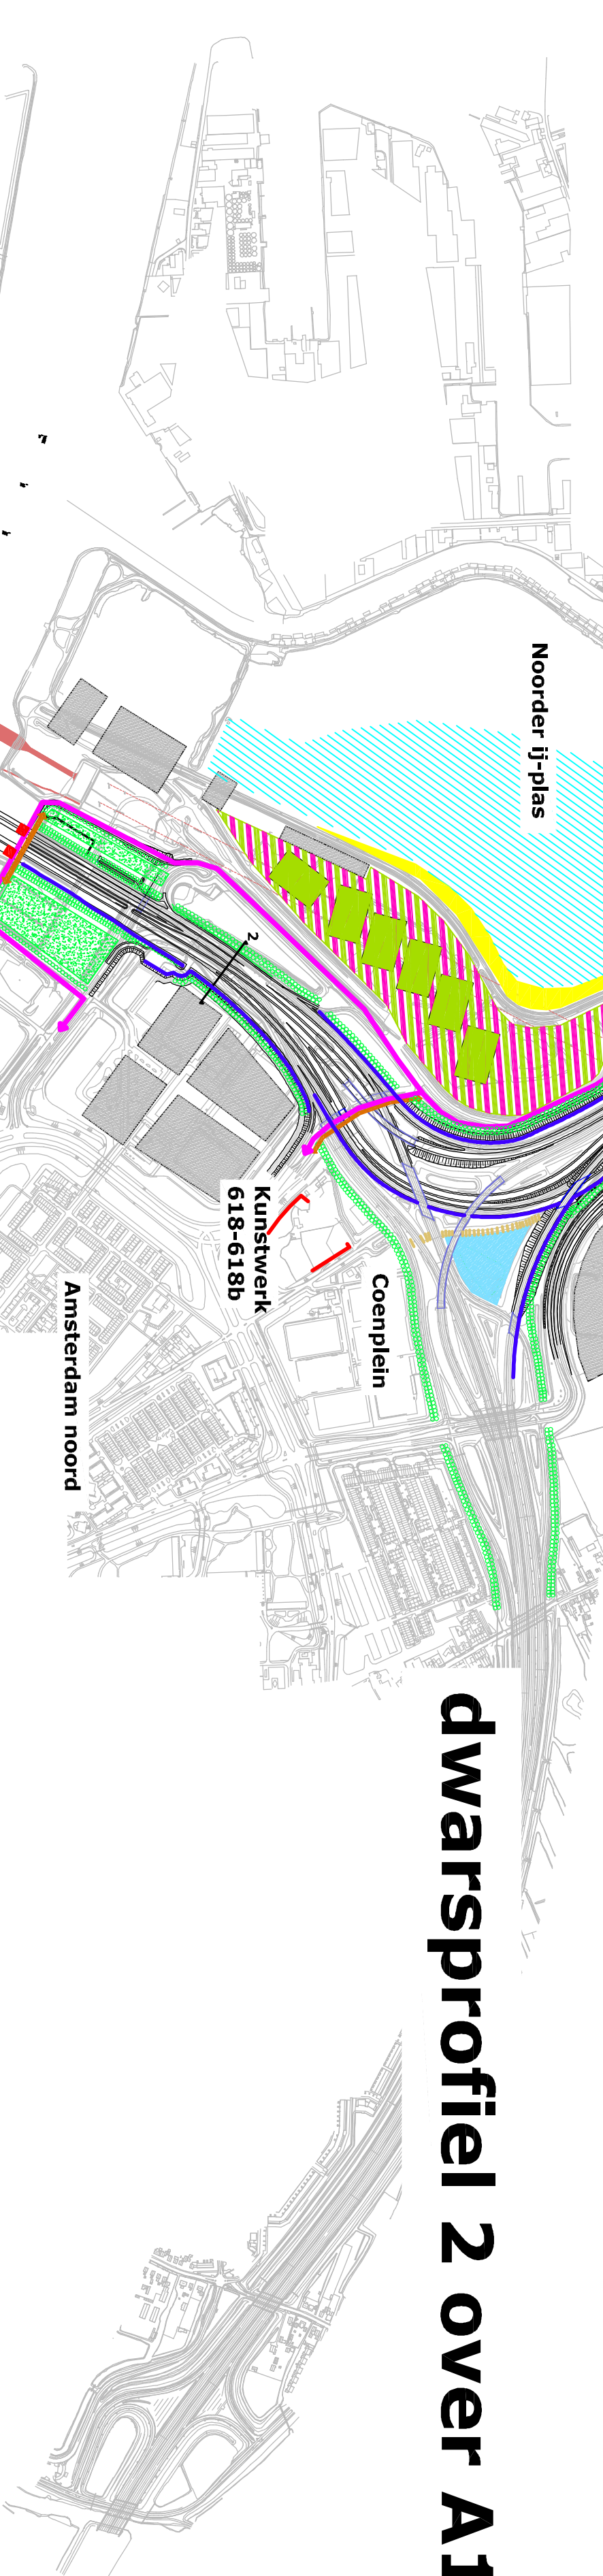


dwaarsprofiel 3 over A10-west t.p.v. km. 27.800

schaal 1:200

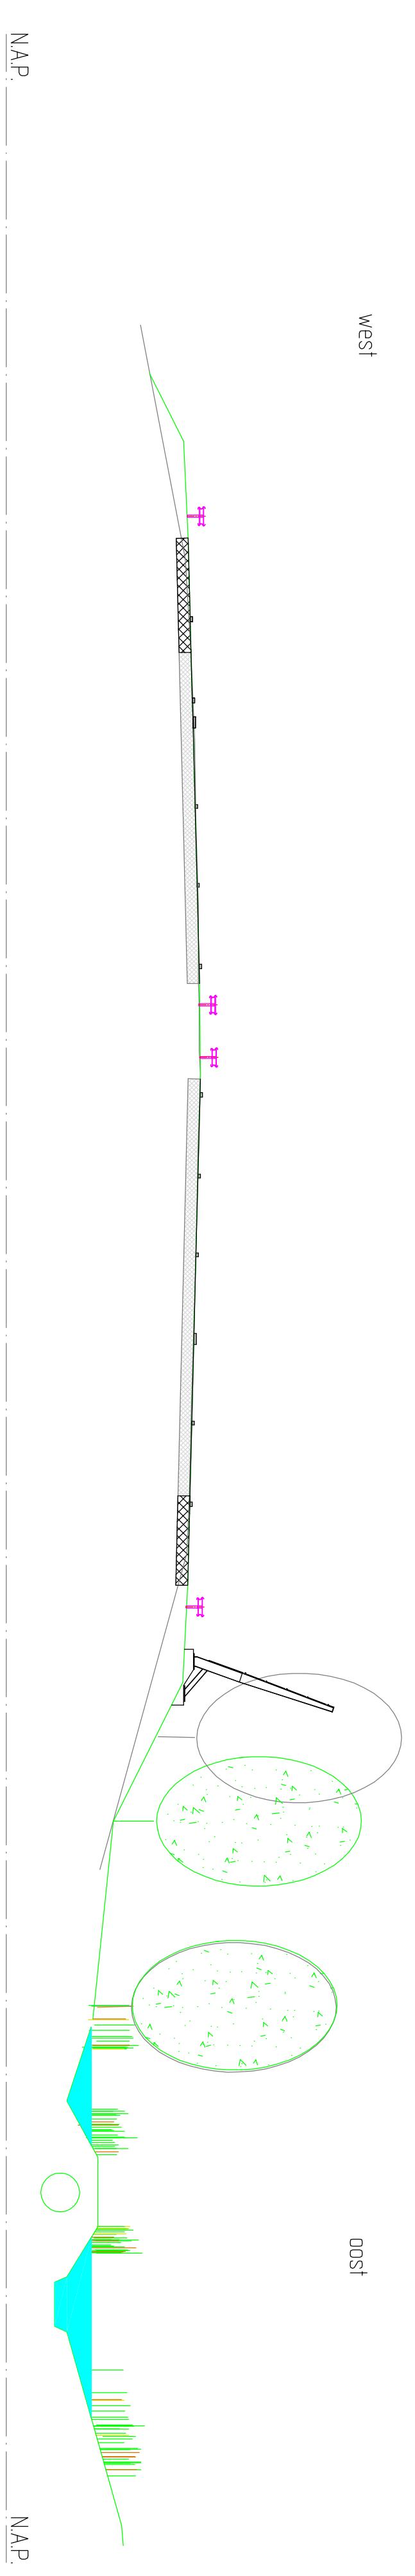

dwaarsprofiel 4 over A10-west t.p.v. km. 26.800

schaal 1:200

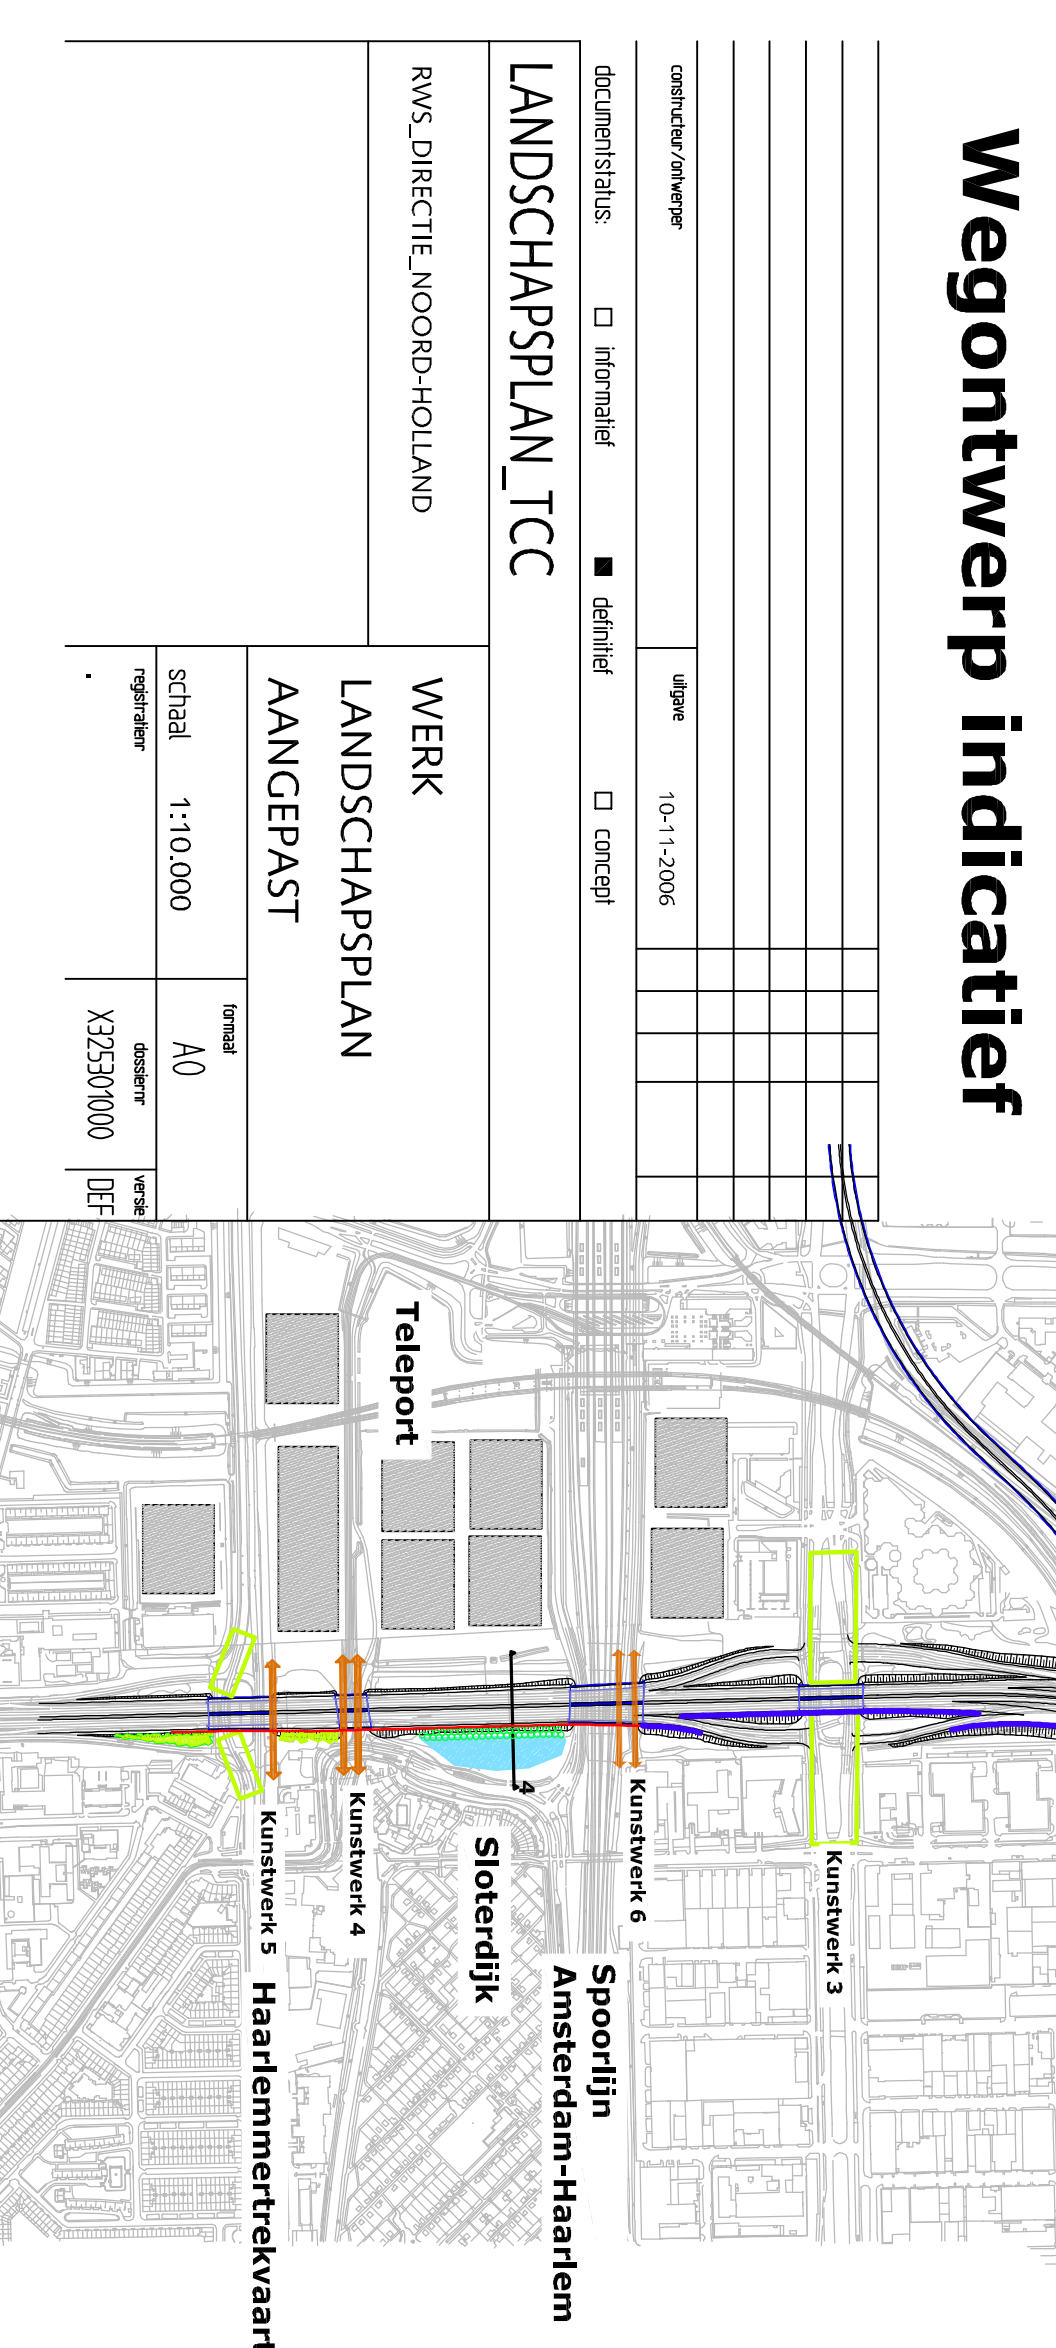

**inrichtingsvoorstellen
schaal 1:10.000**

schaal 1:10.000

legenda

- | | |
|--|--|
| | recente / te verwachten ontwikkeling
bedrijvigheid |
| | recreatie/natuur |
| | beplanting
struikvegetatie achter geluidsschermen |
| | laanbeplanting |
| | bos noordelijke tunnelingang |
| | aanvulling laanbeplanting kruisende
wegen |
| | natuur/ ecologische voorzieningen
bestaande opgaande beplanting |
| | droge ecologische verbinding |
| | waterbergingsvijver/ poel |
| | geluidwerende voorzieningen
geluidsscherm |
| | luchtscherm |
| | overlig
te ontwikkelen fietsverbinding |
| | accentueren tunnelgebouwen |
| | versterken oude loop waterlandse dijk |

Wegontwerp indicatief