


dwarsprofiel 1 over de A8 t.p.v. km. 4.300

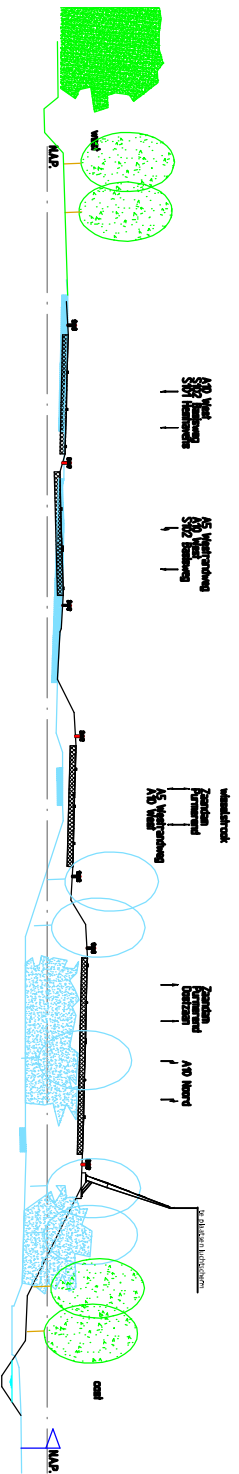

dwarsprofiel 2 over A10-west t.p.v. km. 30.750

Verklaring

- bestaande situatie
- toekomstige situatie
- toekomstige groen
- watergang

Landschapsplan, bijlage 3
 Overzicht inpassingsvoorstellen
 en profielen.
 blad 3 van totaal 4 bladen

F

F

D

C

B

A

4

3

2

1