


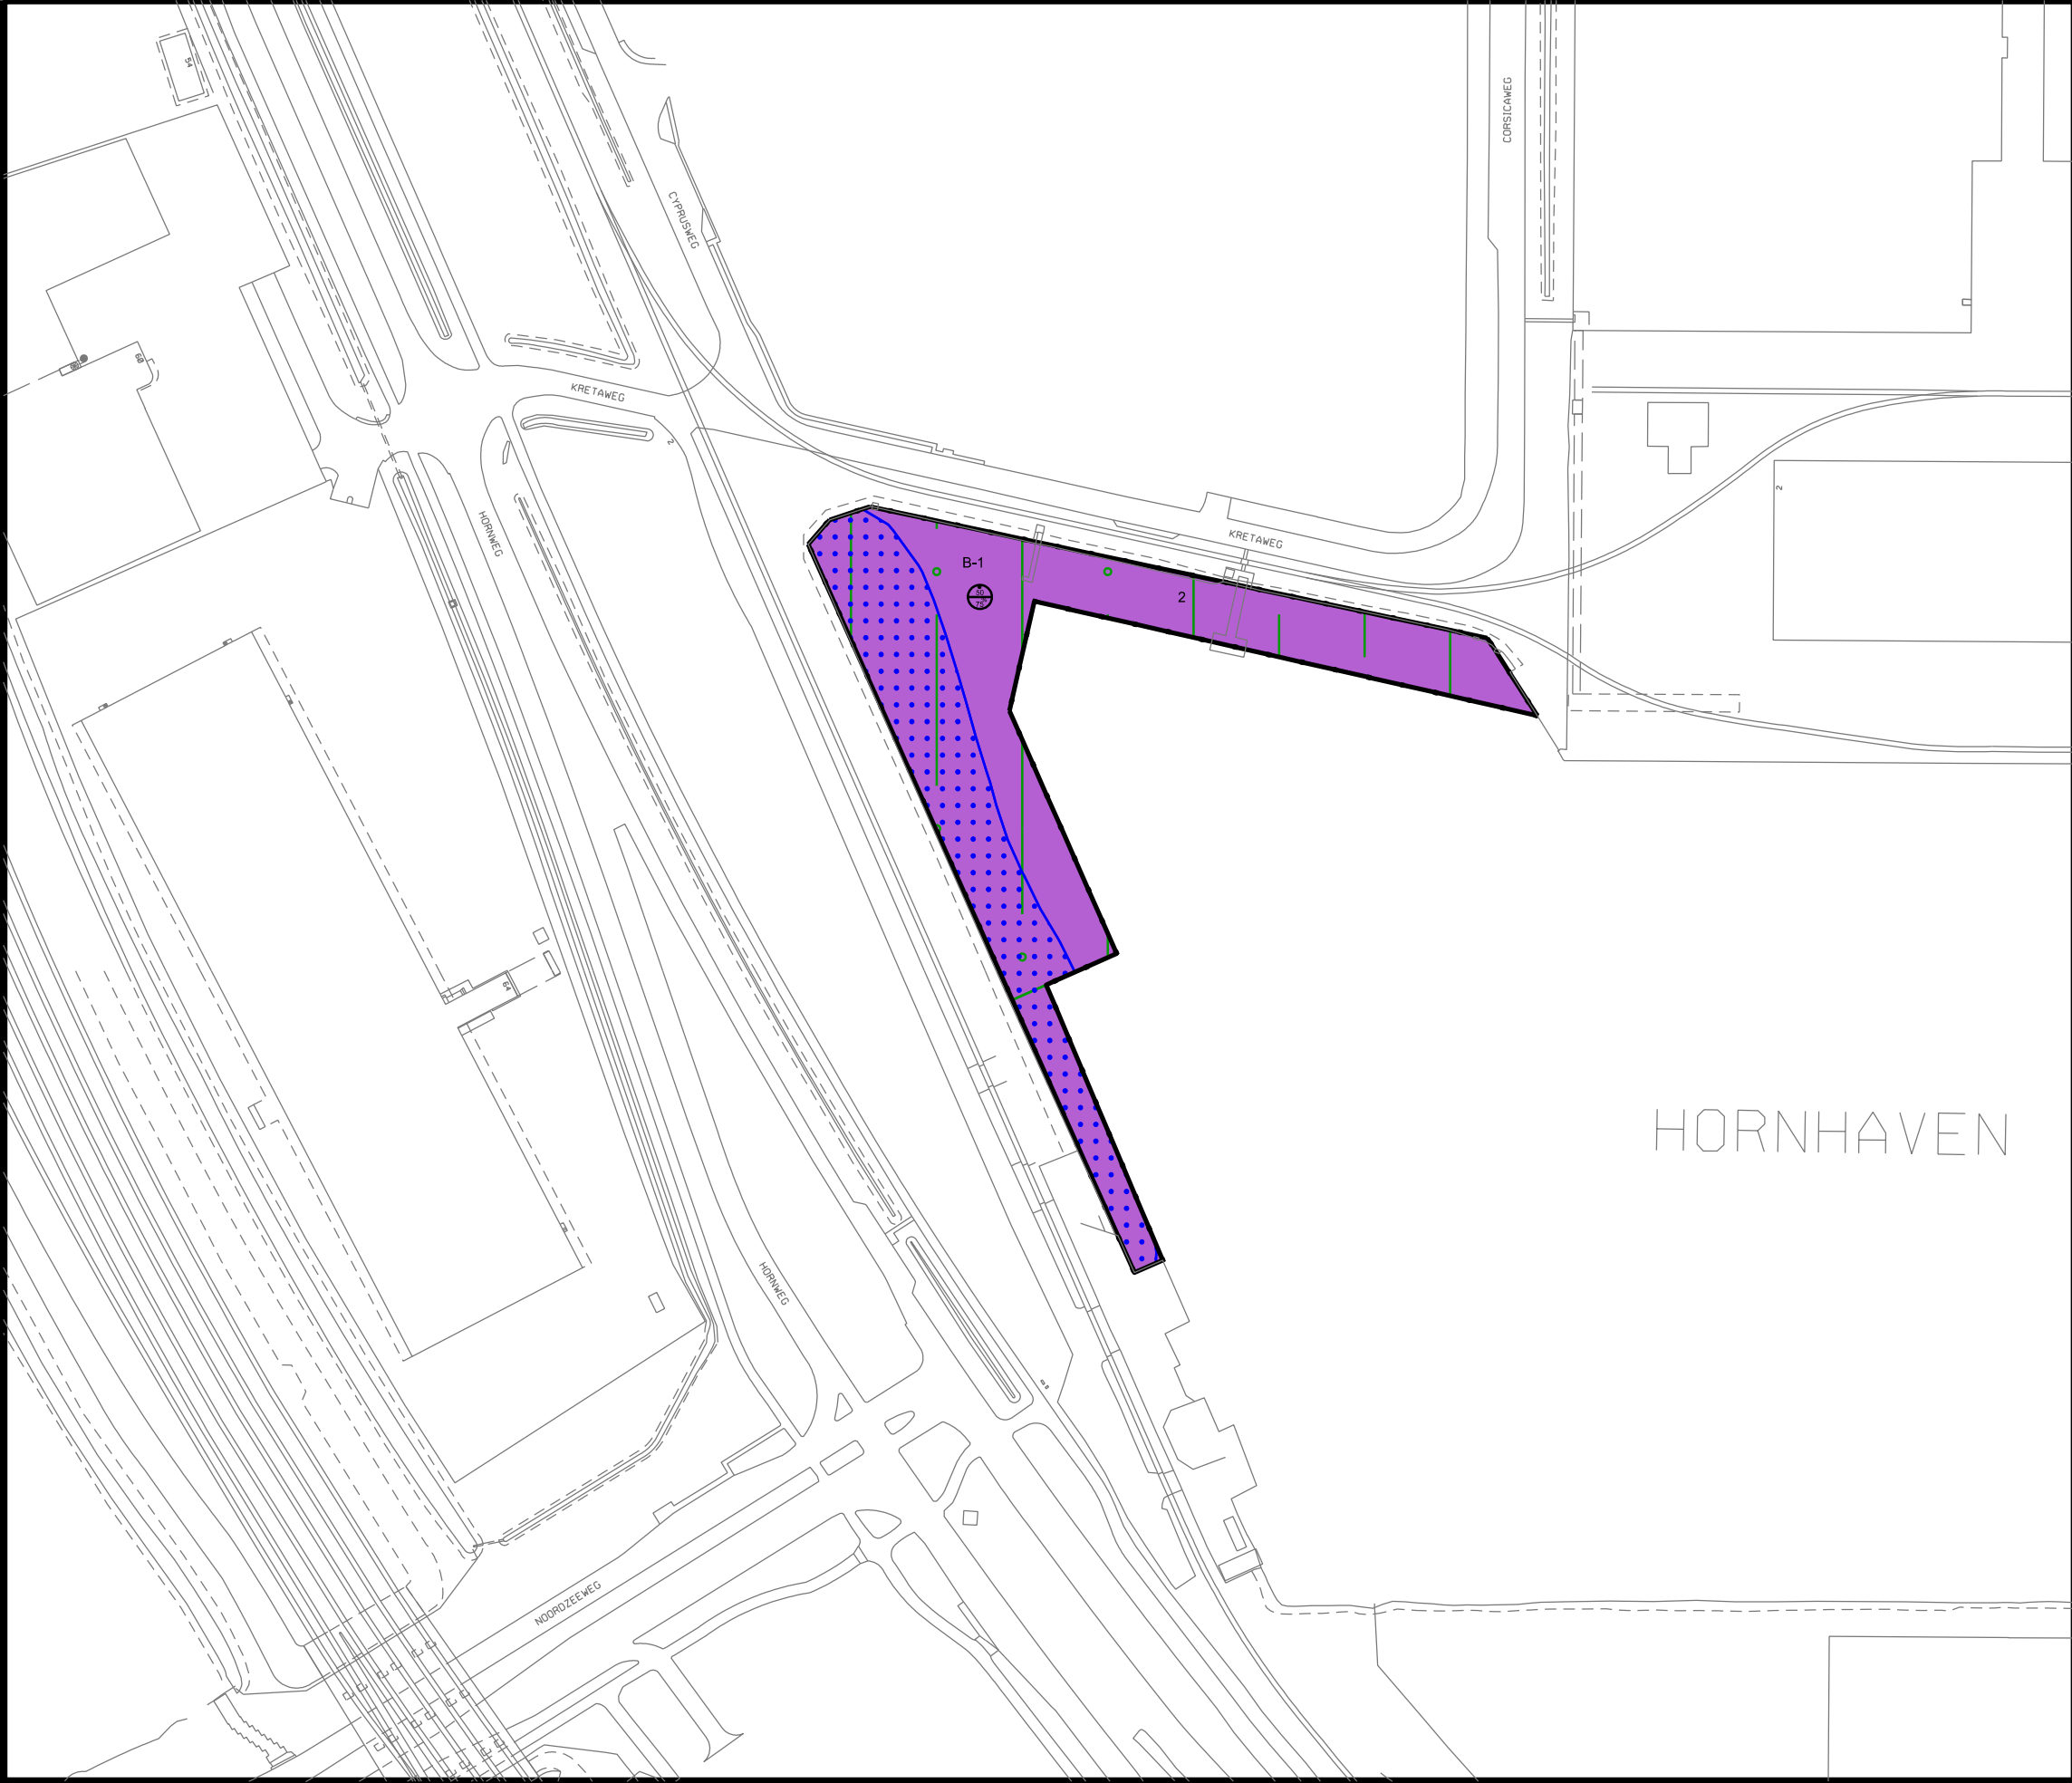

Gemeente Amsterdam

Haven Amsterdam

Dienst Ruimtelijke Ordening

Plangebied

Plangebiedgrens

Bestemmingen

B-1

Bedrijf - 1

Gebiedsaanduidingen

2

milieuzone - 2

veiligheidszone - leiding

Maatvoeringaanduidingen

maatvoeringsvlak

50

75

maximum bouwhoogte (m),
maximum bebouwingspercentage (%)

Verklaringen

Ondergrond ontleend aan GBKA 2012

020

0

20

70m

Planinformatie

Datum	Planstatus	Informatie bij	Haven Amsterdam		
01-12-2013	Voorontwerp	Gemaakt door	Dienst Ruimtelijke Ordening Amsterdam		
08-04-2014	Ontwerp	Locatie	Westpoort		
24-06-2014	Vastgesteld	Formaat	A3	Schaal	1:2000
		Plan id	NL.IMRO.0363.B1301BPGST-VG01.dgn		
		Platdatum	26-6-2014		

Eerste wijziging Westhaven

Verbeelding