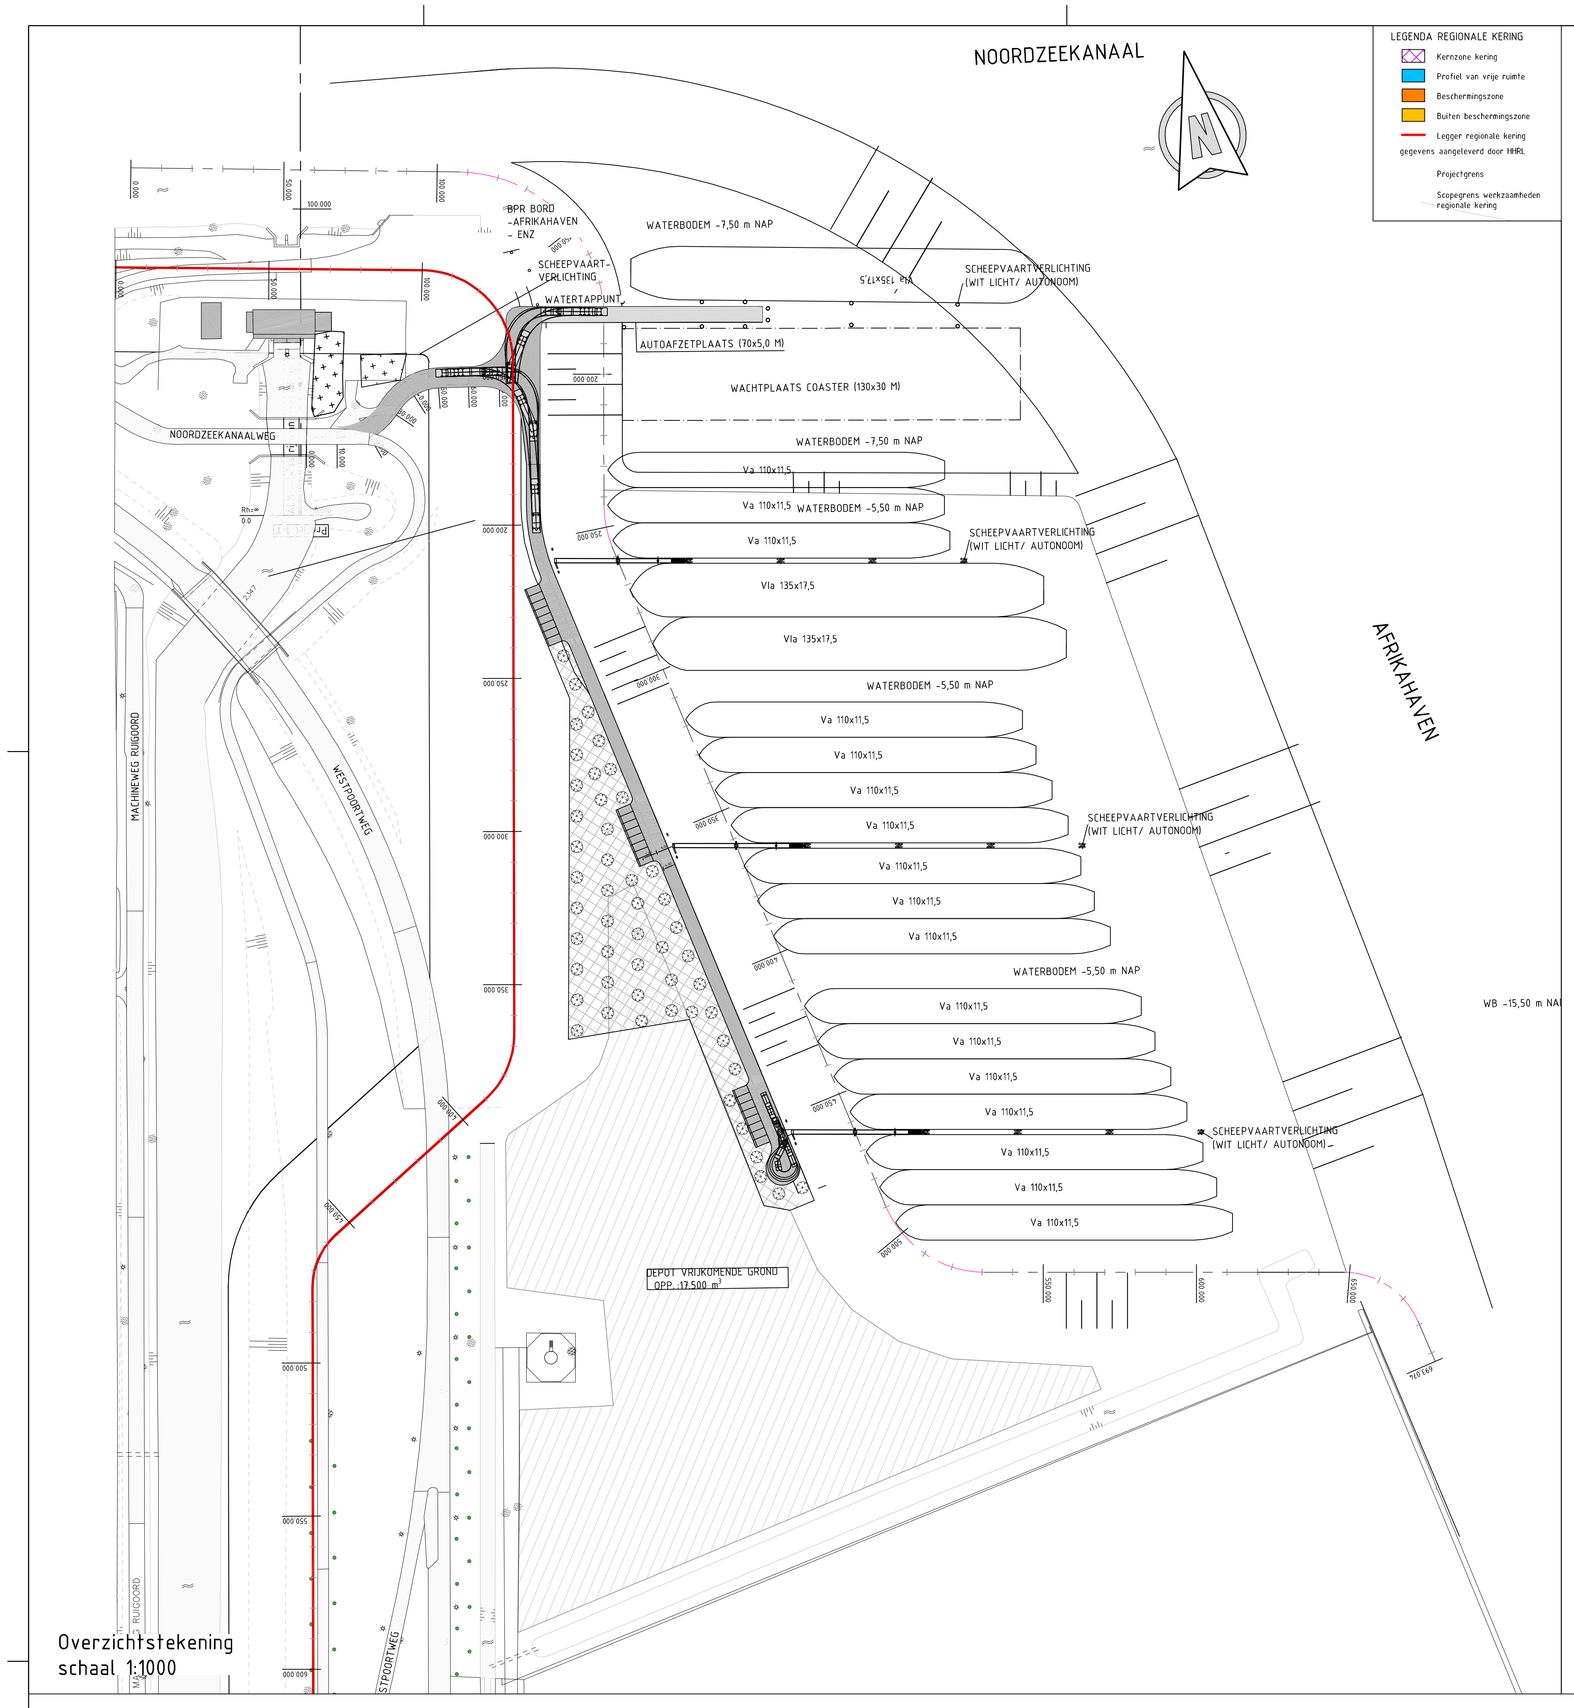

Overzichtstekening
schaal 1:1000

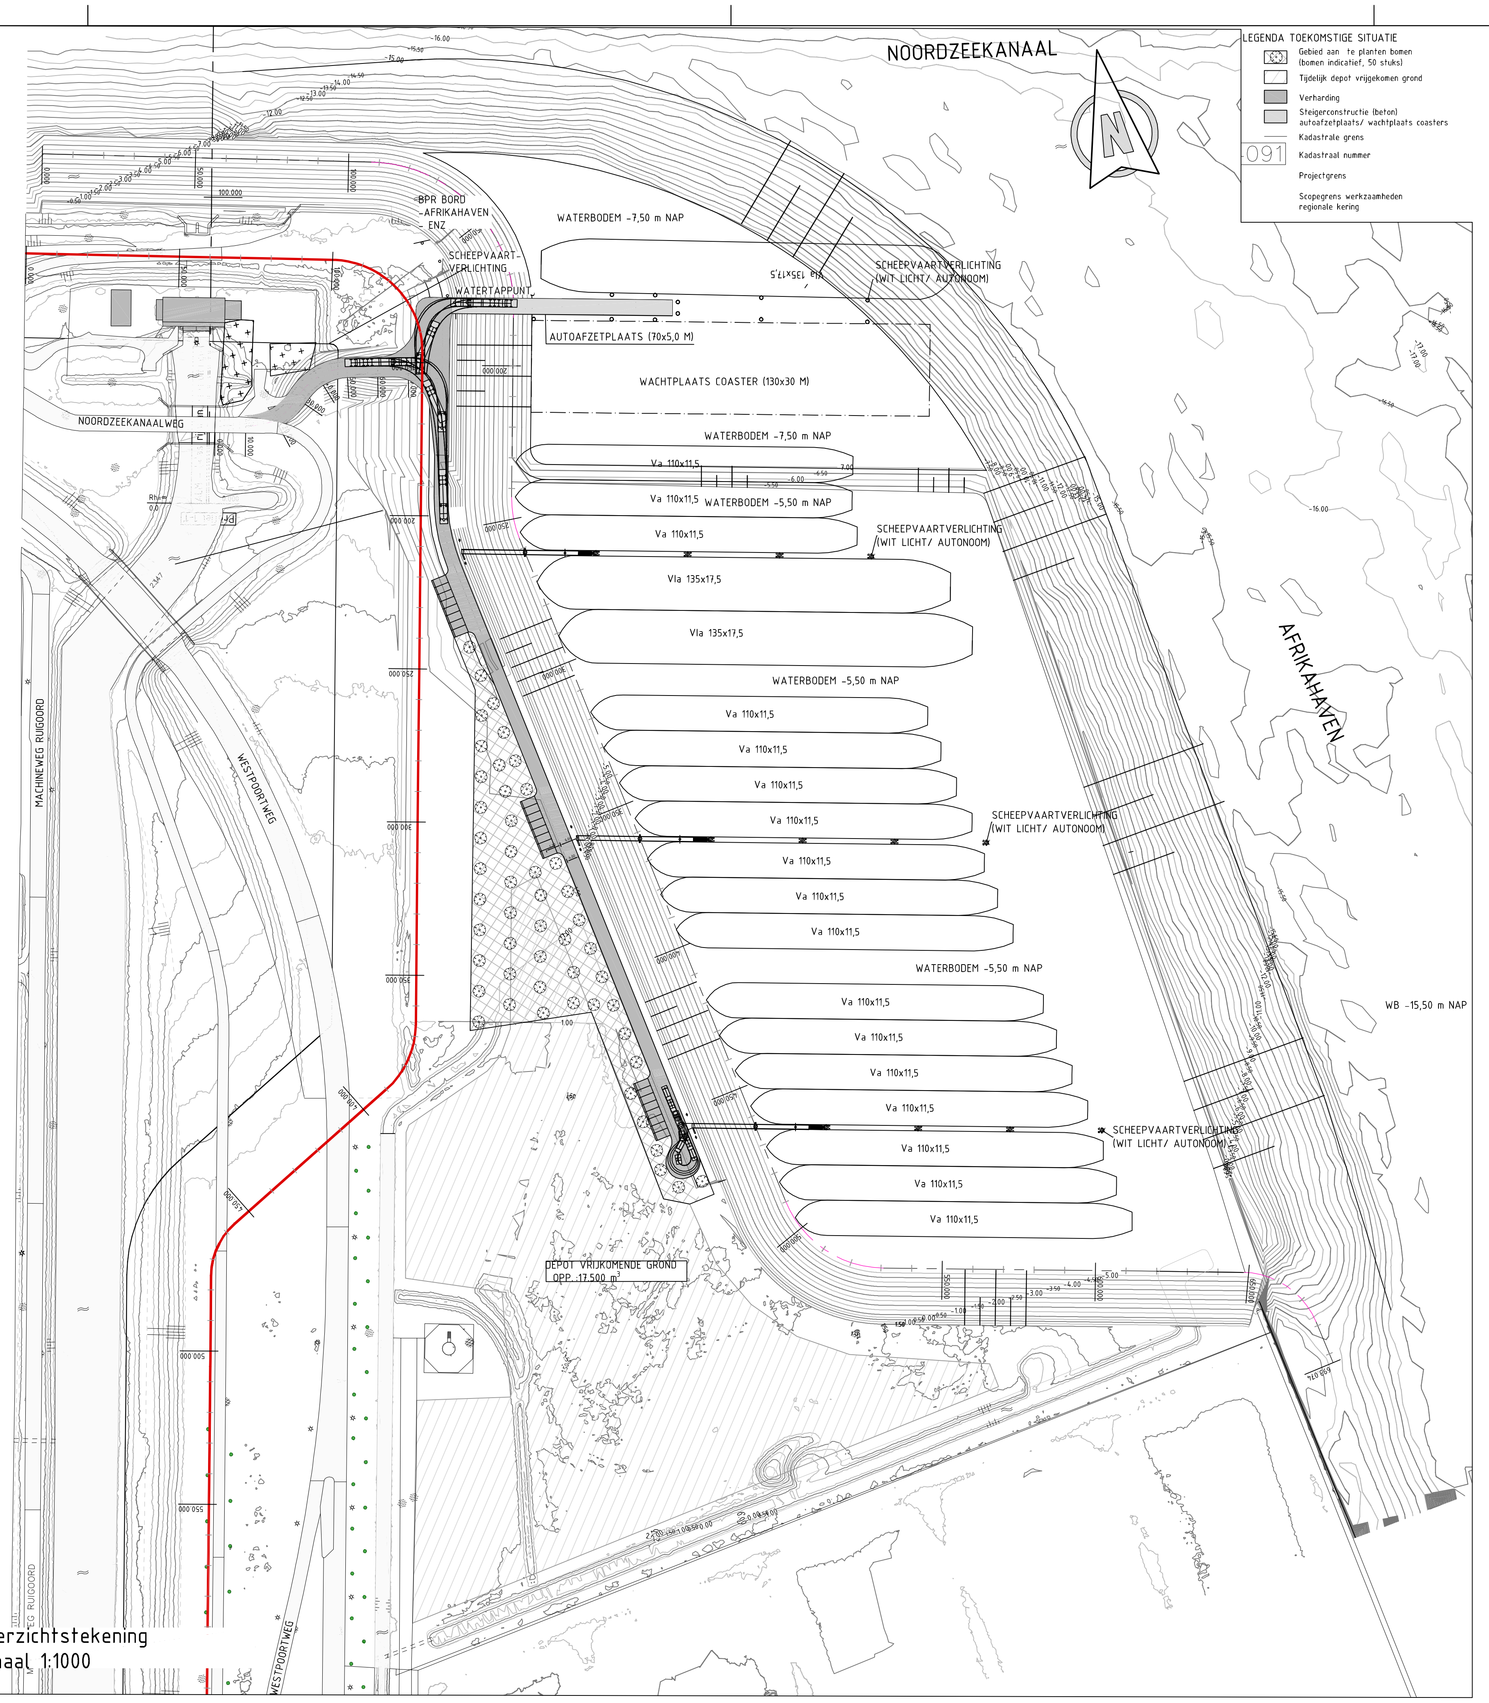

Overzichtstekening
schaal 1:1000

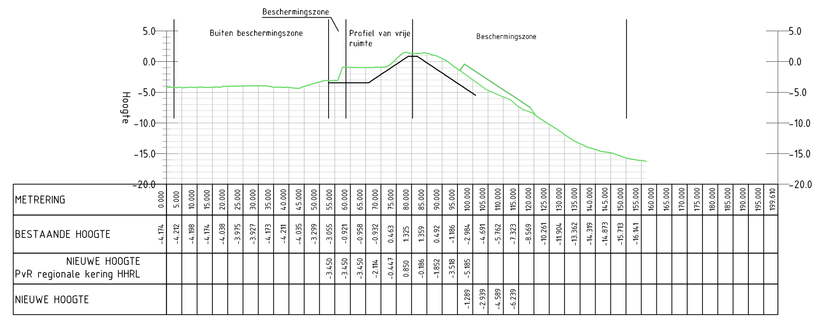

LENGTEPROFIEL T.P.V. Profiel 1-1'
HOR. SCHAAL 1 : 1000
VERT. SCHAAL 1 : 500

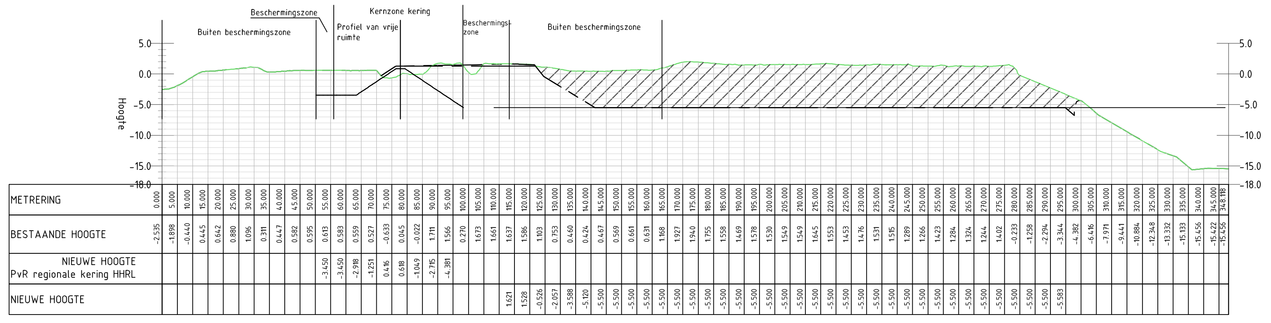

LENGTEPROFIEL T.P.V. Profiel 3-3'
HOR. SCHAAL 1 : 1000
VERT. SCHAAL 1 : 500

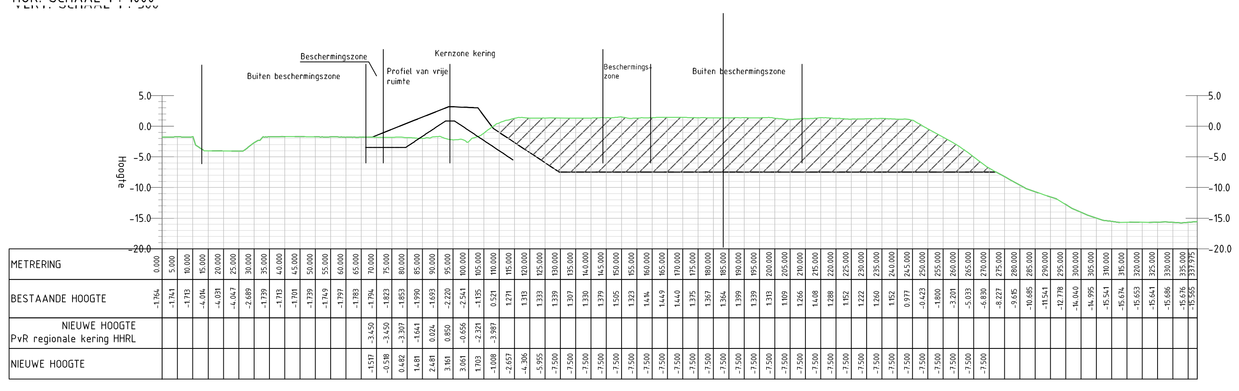

LENGTEPROFIEL T.P.V. Profiel 2-2'
HOR. SCHAAL 1 : 1000
VERT. SCHAAL 1 : 500

Assembly's ONTWERP

Cut/Fill Summary

Name	Cut Factor	Fill Factor	2d Area	Cut	Fill	Net
Toekomstig insteekhaven variant 4	1.000	1.000	73035.93sq.m	384189.80 Cu. M.	9976.71 Cu. M.	374213.09 Cu. M.<Cut>
Totals			73035.93sq.m	384189.80 Cu. M.	9976.71 Cu. M.	374213.09 Cu. M.<Cut>

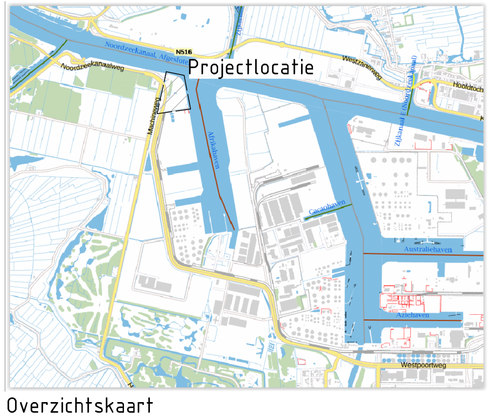

Overzichtskaart

VOORLOPIG

REV.	DATUM	OMSCHRIJVING REVISIE	GETEKEND	GECONTR.	GEZIEN

OPDR.GEVER
Port of Amsterdam

PROJECT: Afrikahaven
Wachtplaatsen binnenvaart
verleggen regionale kering

ONDERDEEL: Schetsontwerp
Wachtplaatsen binnenvaart
& verdieping tpv. coaster
tot −7.5 m NAP

Iv-Infra
Iv-Infra b.v.
Kraanspoor 28
1033 SE Amsterdam
Nederland
Telefoon +31(0)20 630 46 40
Fax +31(0)20 630 46 41
www.iv-infra.nl

OMSCHR. / VERSIE:
DATUM: 14-09-2016 | GECONTROLEERD: NB
GETEKEND: | GEZIEN: JP
STATUS: CONCEPT | SCHAAL: ZIE TEK.
FORMAAT: A0
PROJECTNR. INFR160455
TEKENINGNR. 002
BLADNR. 01

DEZE TEKENING IS EIGENDOM VAN Iv-Infra b.v. ZONDER SCHRIFTELIJK TOESTEMMING MAG DE TEKENING NIEC GEBRUIKT WORDEN GEKOPIEERD OF OPENBAAR GEMAAKT.

K:\Acad\Tek 002 en 005 Overzicht ontwerp SO 27-09-2016.dwg