


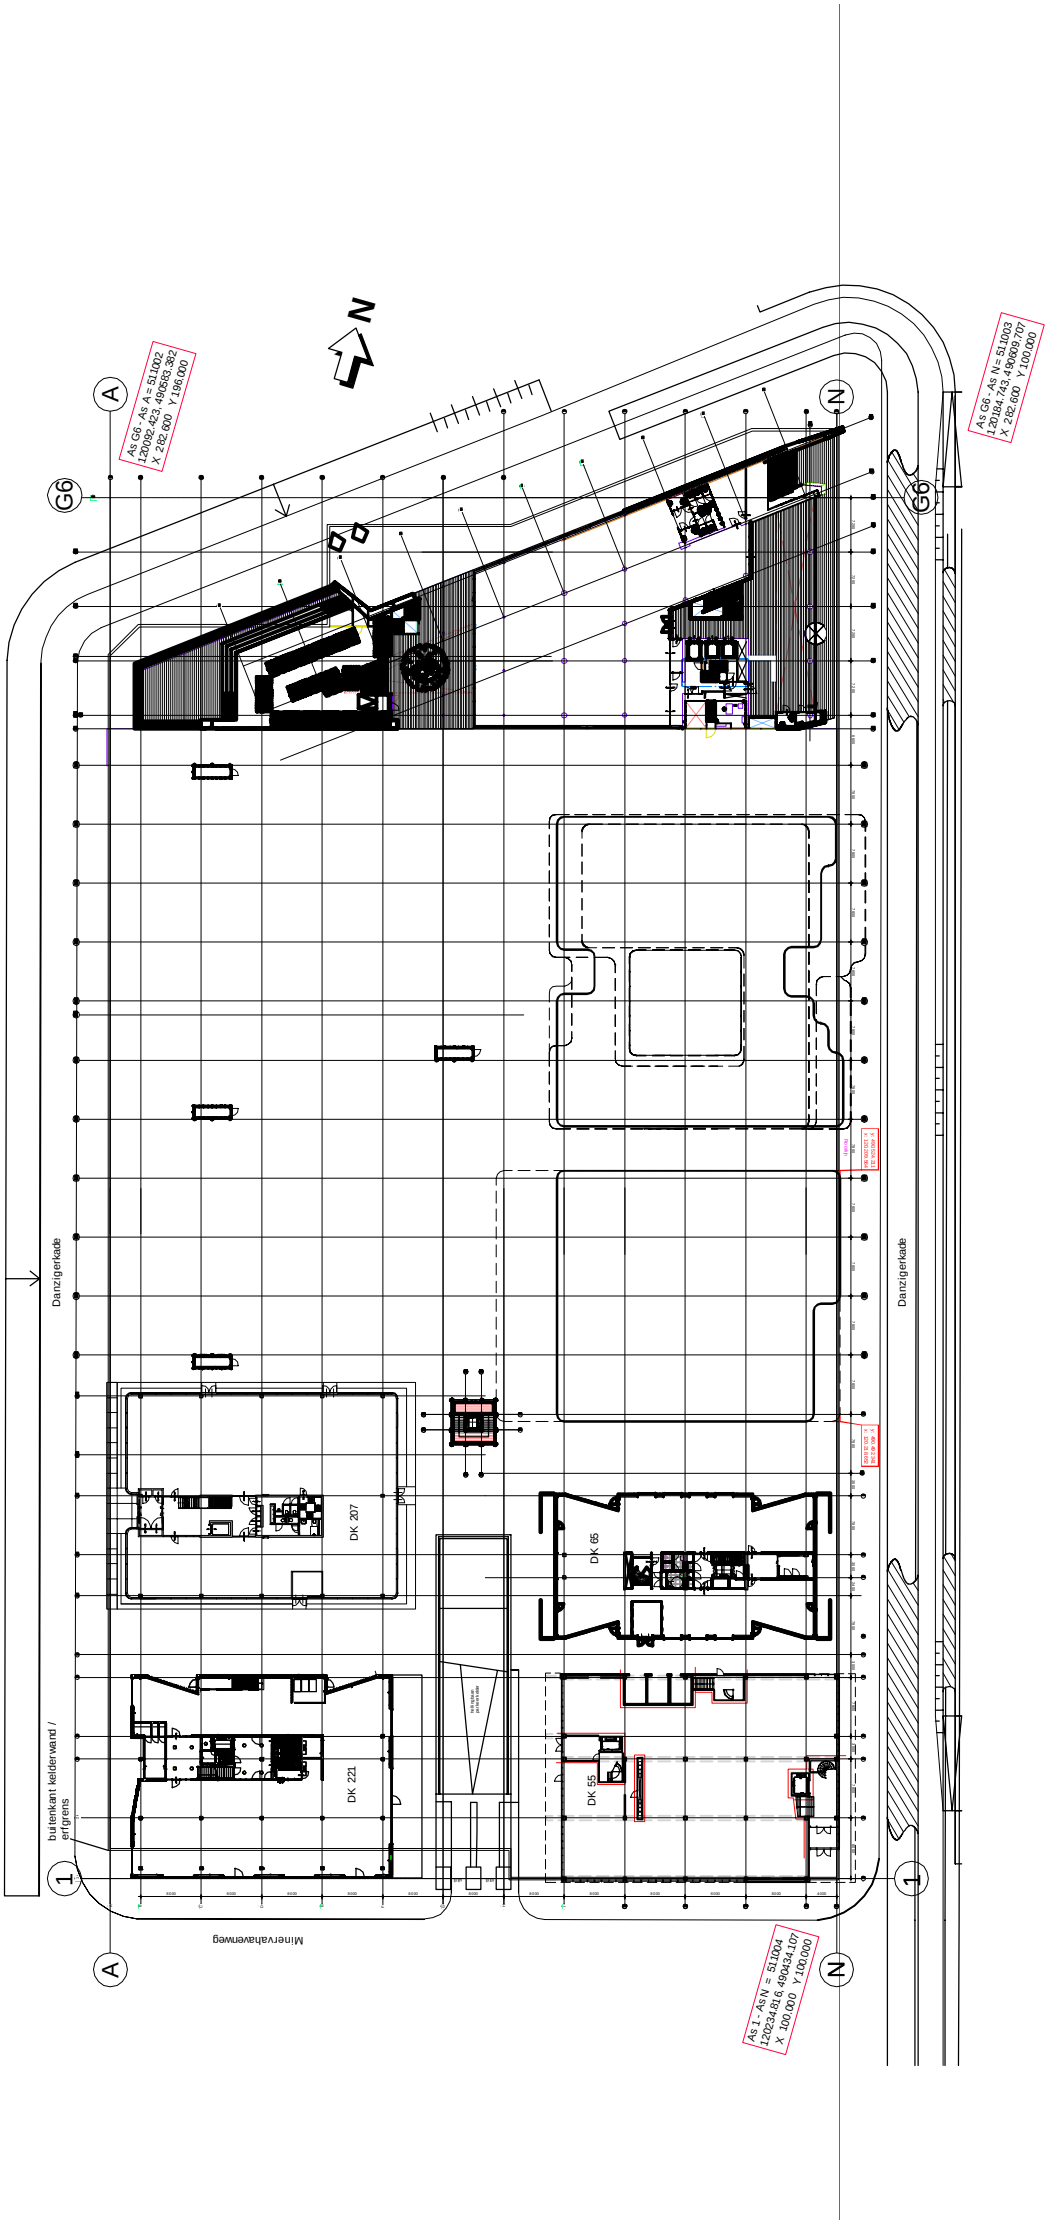

MVSA
Architects

MVSA bv
P.O. Box 2737
1000 CS Amsterdam
The Netherlands
tel +31 20 531 98 00
office@mvsa.nl
www.mvsa-architects.com

onderwerp
situatie - rooilijn
onderdeel

datum
schaal
1:1000
status
concept

gewijzigd
a.
b.
c.
d.

onze referentie
301_00_situation
minervahavenweg_hdw.dwg
werksnummer
15301
tekeningennummer
situatie