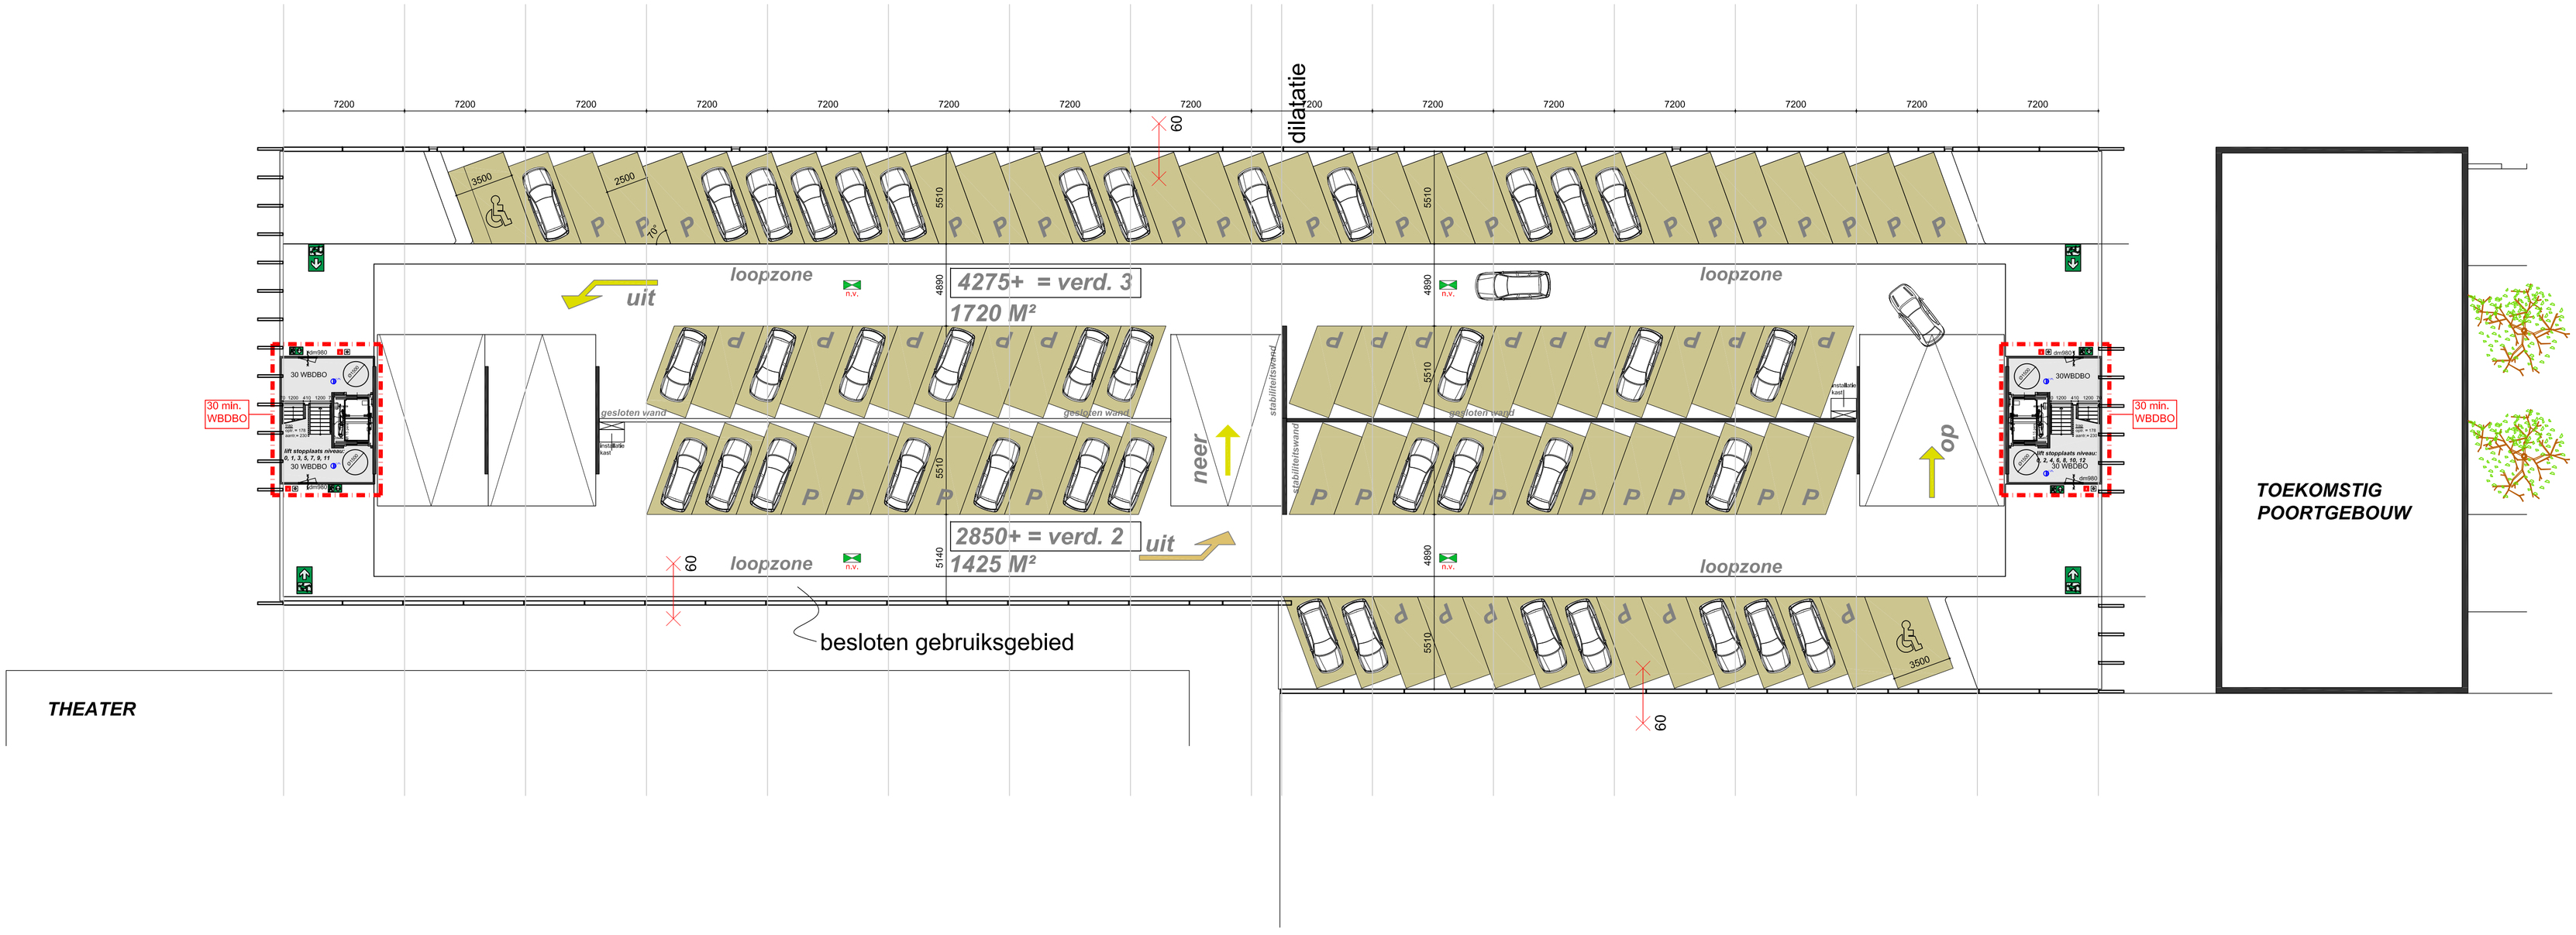

wijz. 21-06-2017

handbrandmelder

handbrandblusser cf NEN-EN 671-1

r.m. automatische rookmelder vlgns NEN 2535

Alle maten in het werk te controleren

KOOIJ & DEKKER ingenieursbureau

Kooij&Dekker bv
ADRES Oosteinde 11
Postbus 266
3840 AG Harderwijk

TEL +31 (0) 341 41 22 93
FAX +31 (0) 341 41 22 95
EMAIL info@kooijdekker.nl
WEB www.kooijdekker.nl

onderdeel:
Plattegrond verdiepingen
project:
Parkeerhuis Koivistokade Amsterdam

schaal: 1:200
datum: 19-07-2016
getekend: PvB

opdrachtgever:
Heren 2 BV
Danzigerkade 69
1013 AP Amsterdam

mevr. Merel Takkenberg
tel: 020 6189365
@:

wijziging:
a:01-02-2017 d:
b:21-06-2017 e:
c: f:

project: 1899
tekeningnummer: BA.01d

niets van deze tekening mag op enigerlei wijze gereproduceerd worden, zonder uitdrukkelijke schriftelijke toestemming van ons bureau