


BEHOORT BIJ BESLUIT VAN
DE GEMEENTERAAD VAN AMSTERDAM
VAN 16 maart 2023, NR. 31
DE RAADSGRIFFIER,

XX Gemeente
XX Amsterdam
XX

Plesostraat

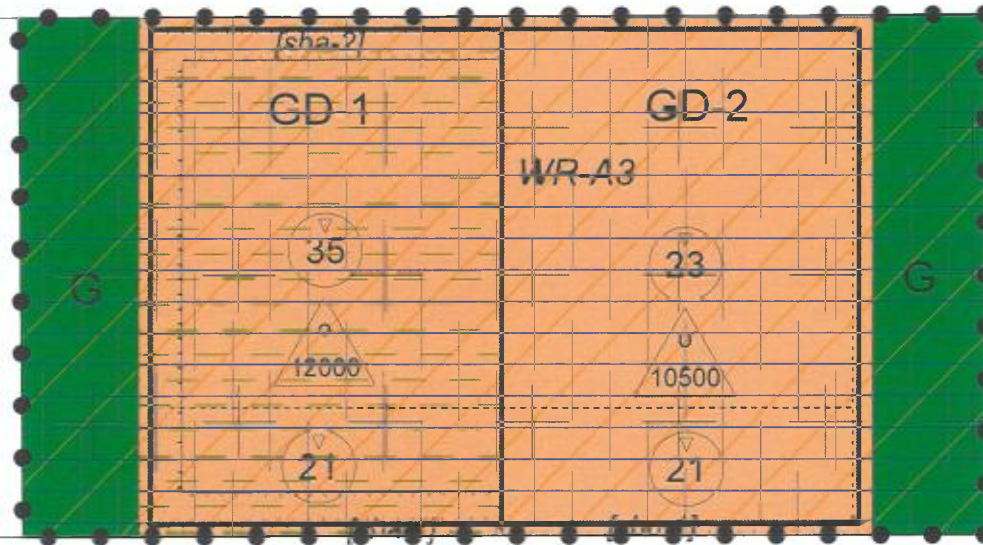

Naritaweg

Plangebied

Plangebiedsgrens

Enkelbestemmingen

- Groen
- GD-1 Gemengd - 1
- GD-2 Gemengd - 2

Dubbelbestemmingen

WR-A3 Waarde - Archeologie 3

Gebiedsaanduidingen

- geluidzone - industrie
- milieuzone - 2
- overige zone - 2
- veiligheidszone - 1

Bouwvlakken

bouwvlak

Bouwaanduidingen

- [sba-1] specifieke bouwaanduiding - 1
- [sba-2] specifieke bouwaanduiding - 2

Maatvoeringen

- 21 maximum bouwhoogte (m)
- 10500 maximum vloeroppervlakte; bvo (m2)

Verklaringen

Ondergrond ontleend aan BRK/BGT 2021

10 35m



Planinformatie

Datum	Planstatus	Informatie	Stadsdeel Nieuw West
08-02-2022	Voorontwerp	Gemaakt door	Br&G bv / Kubiak
31-05-2022	Ontwerp	Locatie	Stadsdeel Nieuw West
15-03-2023	Vastgesteld	Formaat	A1 Schaal 1:500
		Plan id	NLIMRO.0363.B2102BPGST-VS01
		Ploetdatum	16-12-2022

Bestemmingsplan Sloterdijk Kavel 9

Verbeelding