


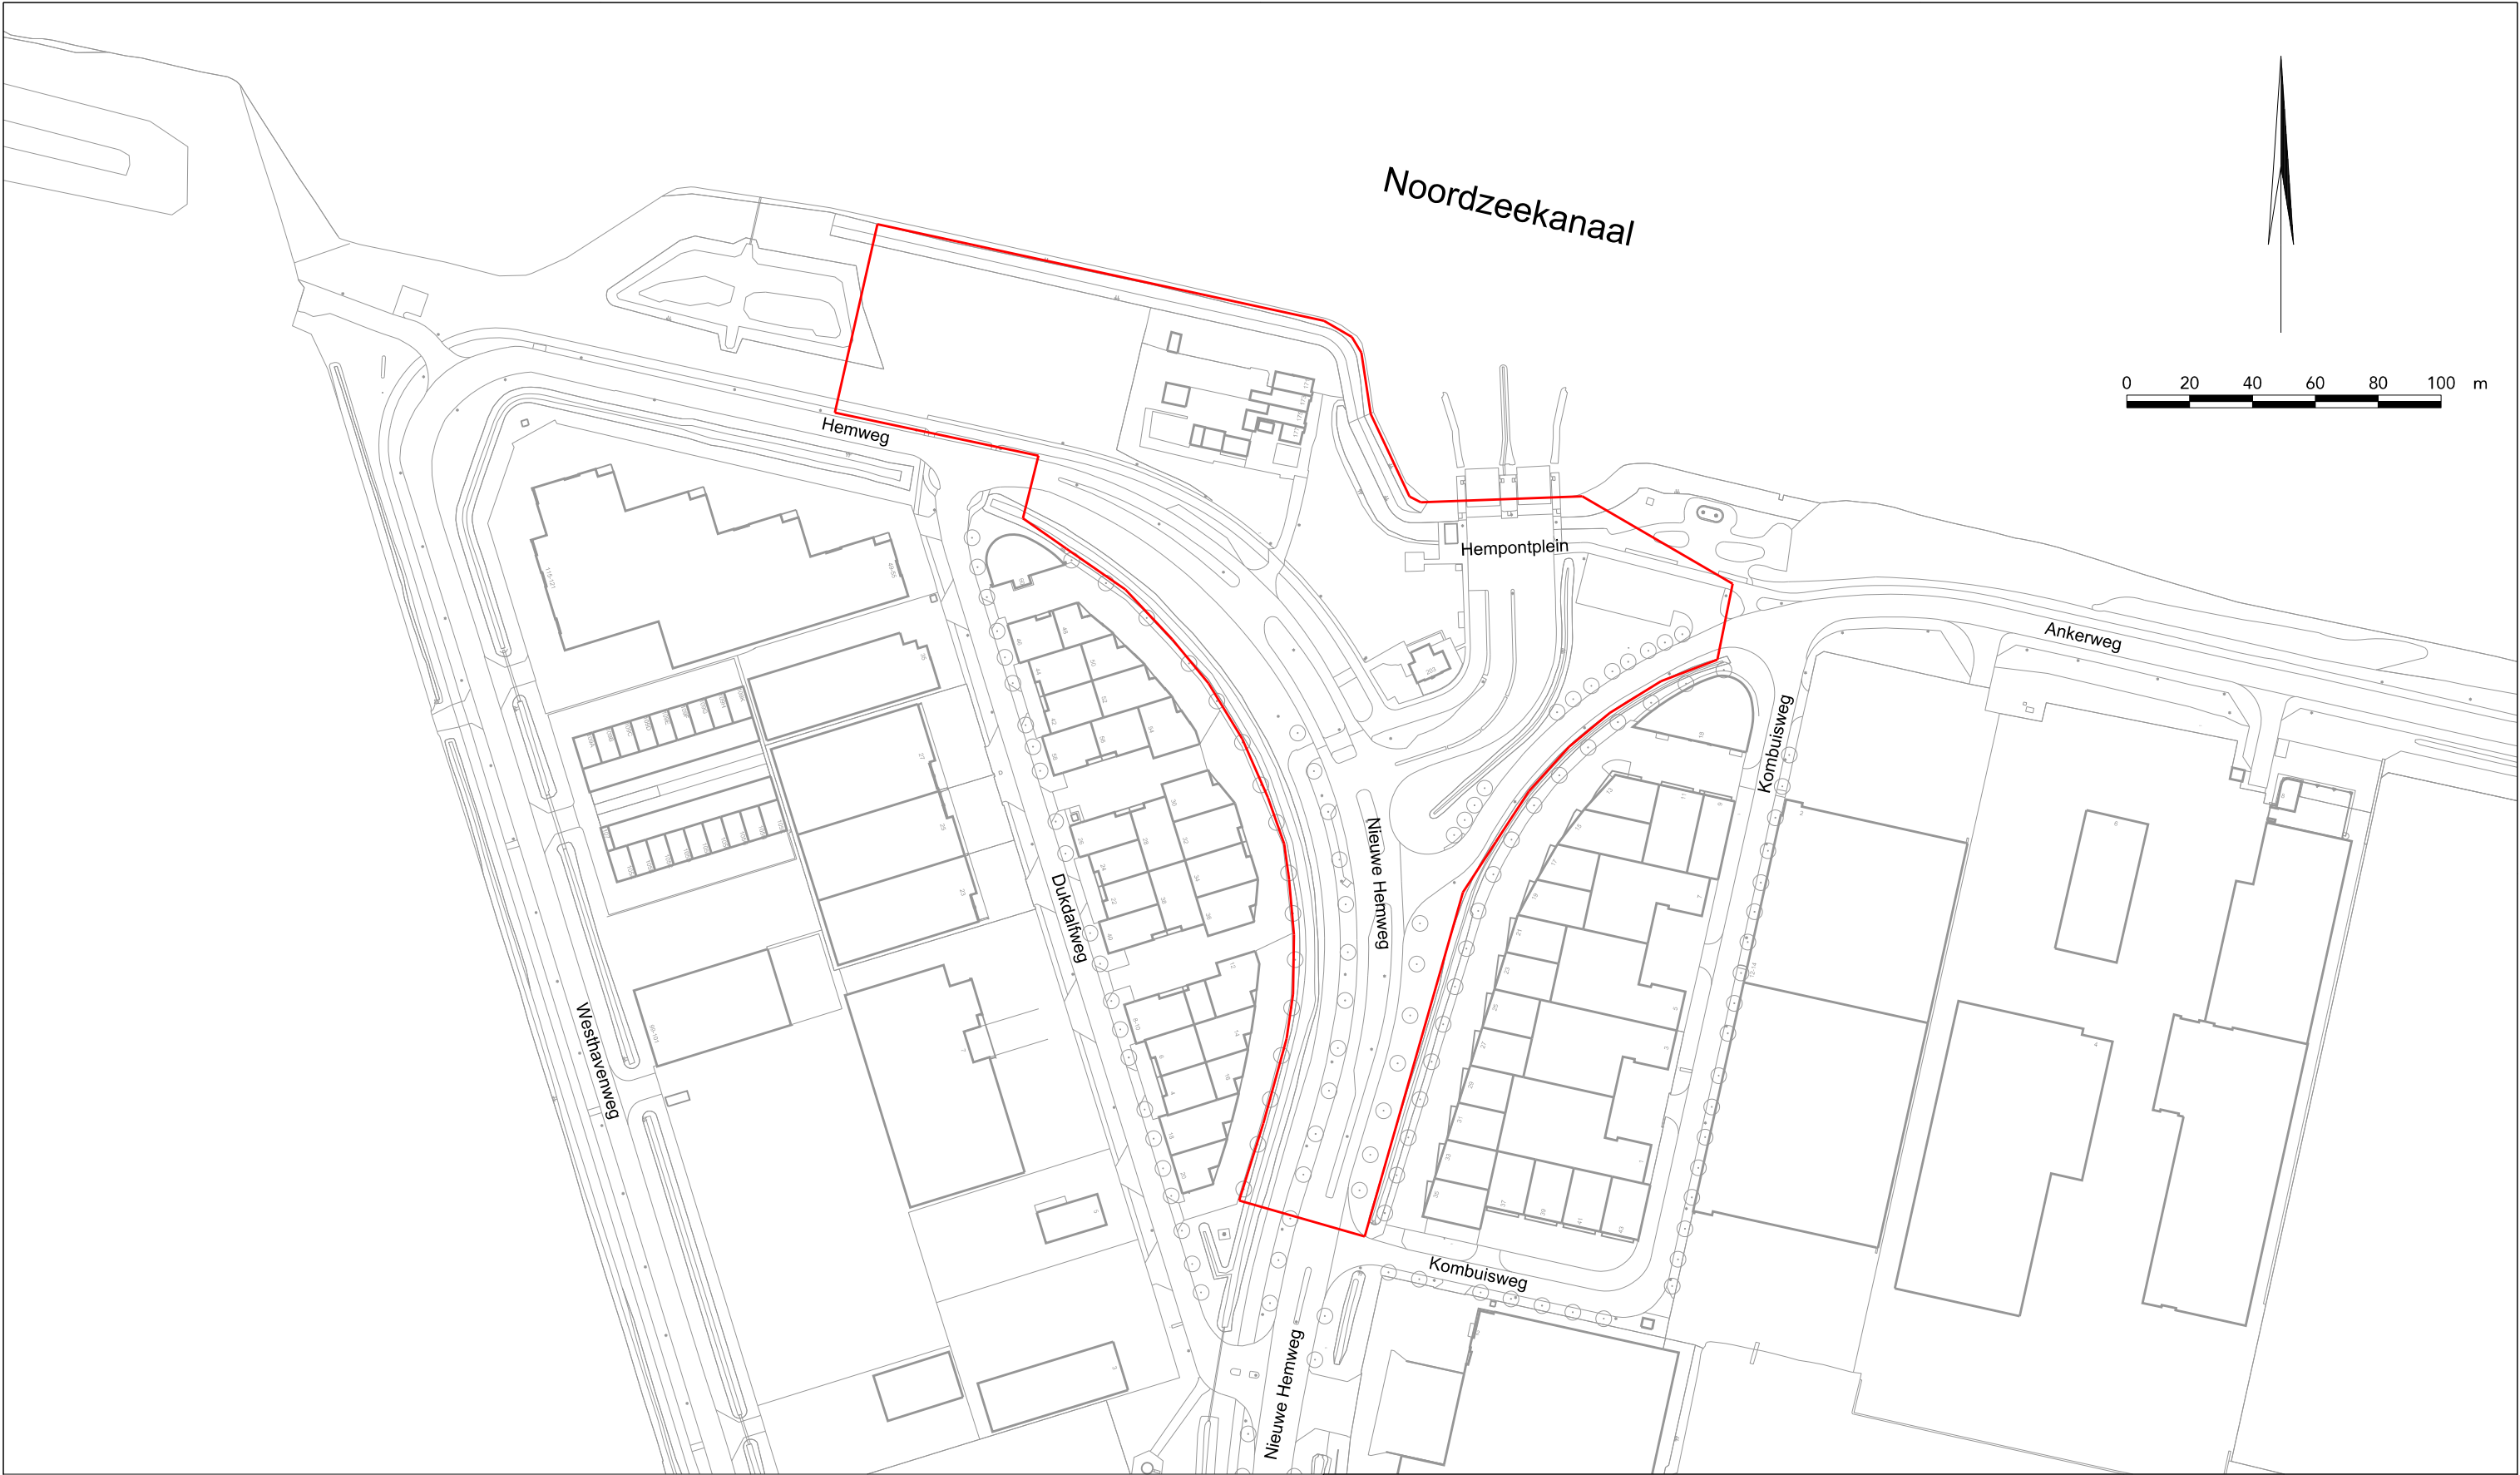

Nieuwe Hemweg / Hempontplein					
Titel					
B0197_v01	----	22-01-2024	1:2.000	A3	MT
Tekeningnummer	Projectnummer	Datum	Schaal	Formaat	Getekend
 Port of Amsterdam				De Ruijterkade 7, 1013 AA Amsterdam tel: 020-5234500 www.portofamsterdam.com	