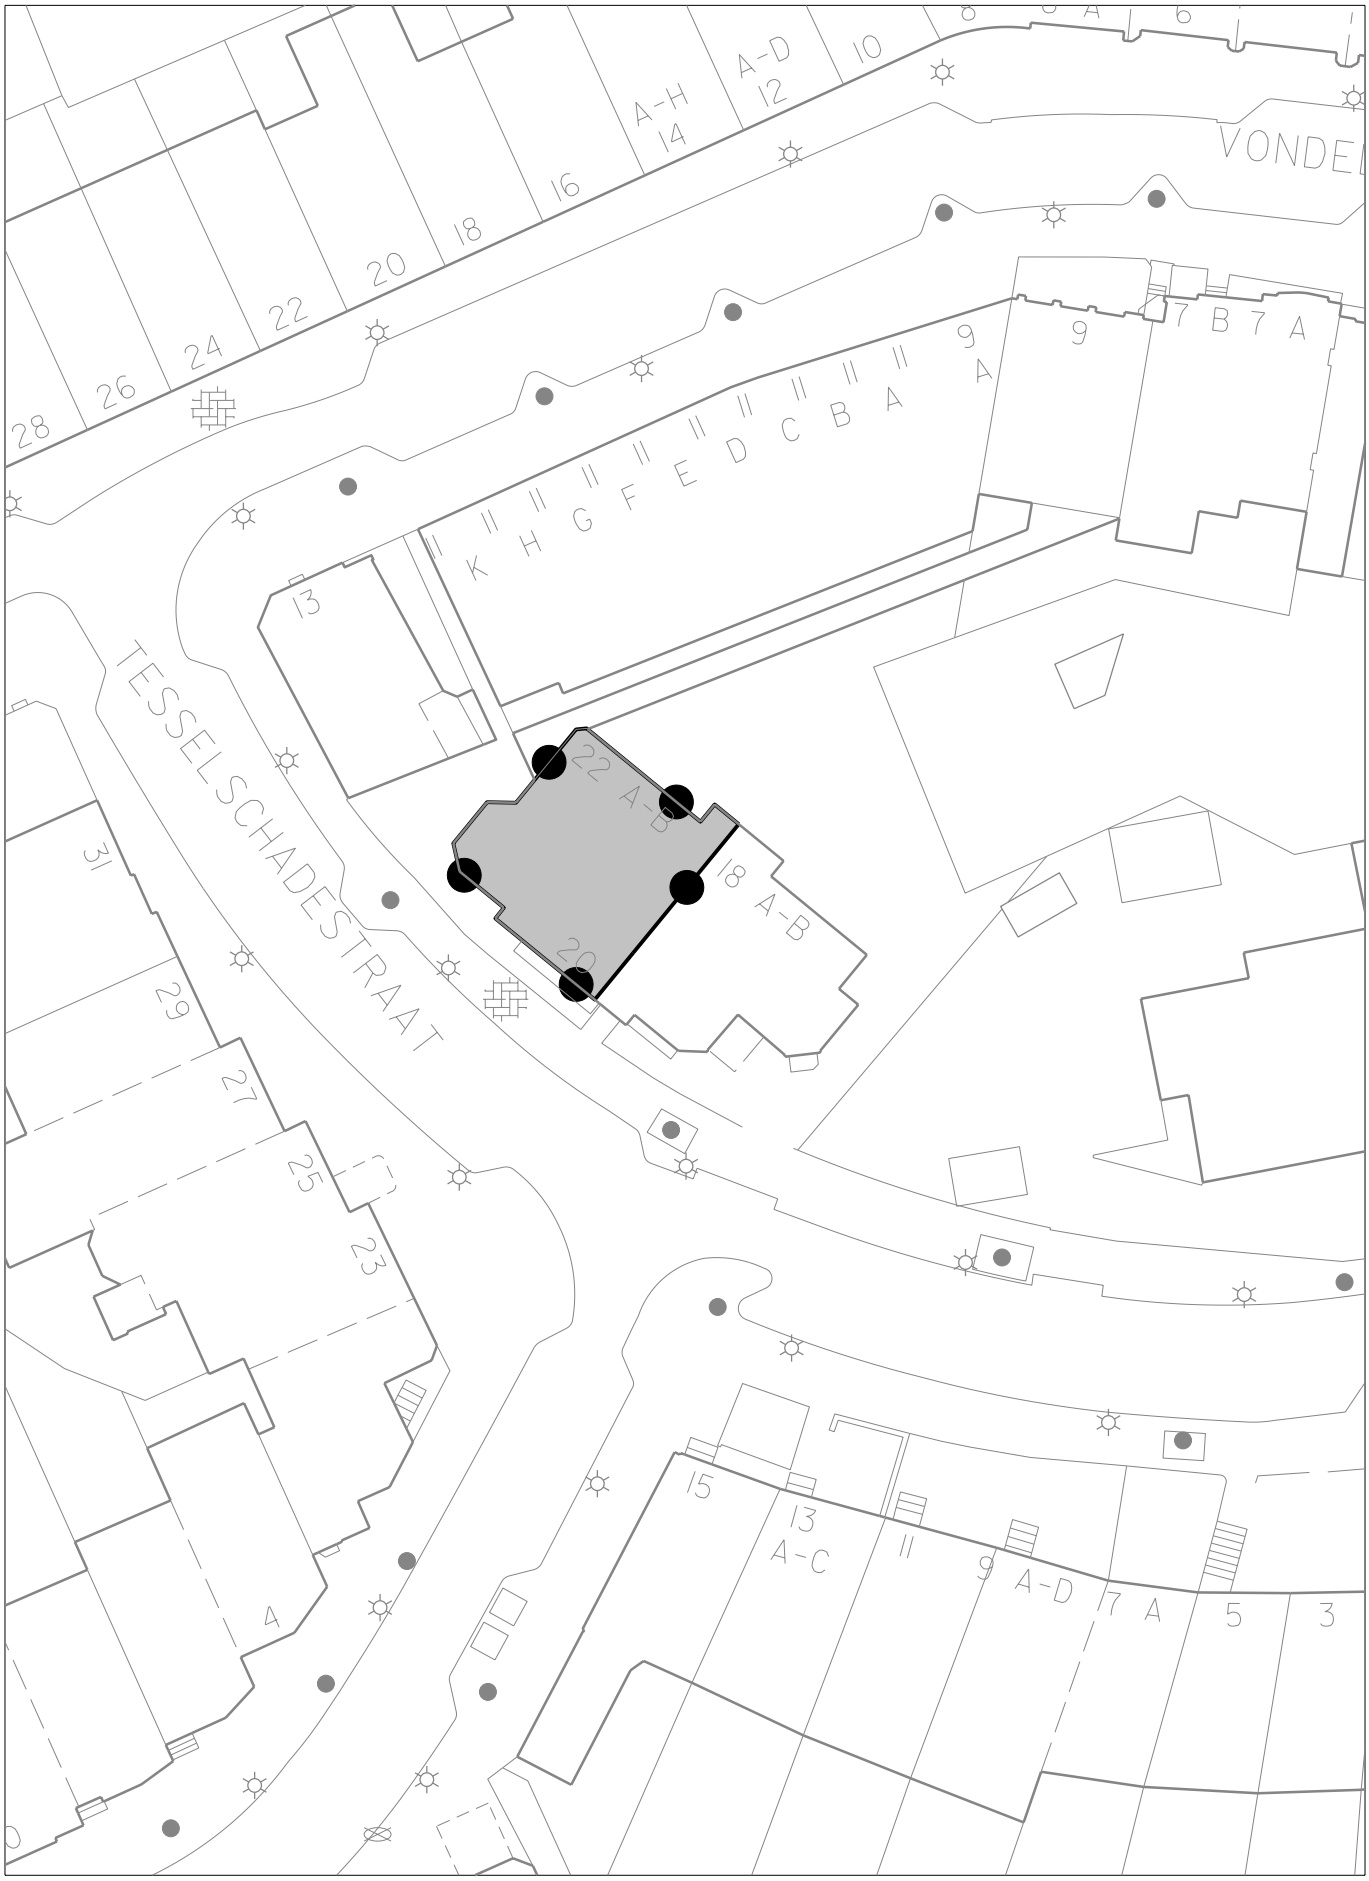

Bezoekadres
Bos en Lommerplein 250
1055 EK Amsterdam
Postadres
Postbus 57239
1040BC Amsterdam
Tel 14 020
Fax 020 581 4711

Gemeente Amsterdam
Stadsdeel West

west.amsterdam.nl
info@west.amsterdam.nl

project
Uitgebreide afwijkingsprocedure WABO

tekening
Plancontour Tesselschadestraat 22 A

schaal
1: 500 (A4)

tekenaar
M.Burger

status
Vastgesteld

datum
10 april 2012