




Bezoekadres
Bos en Lommerplein 250
1055 EK Amsterdam
Postadres
Postbus 57239
1040BC Amsterdam
Tel 14 020
Fax 020 581 4711

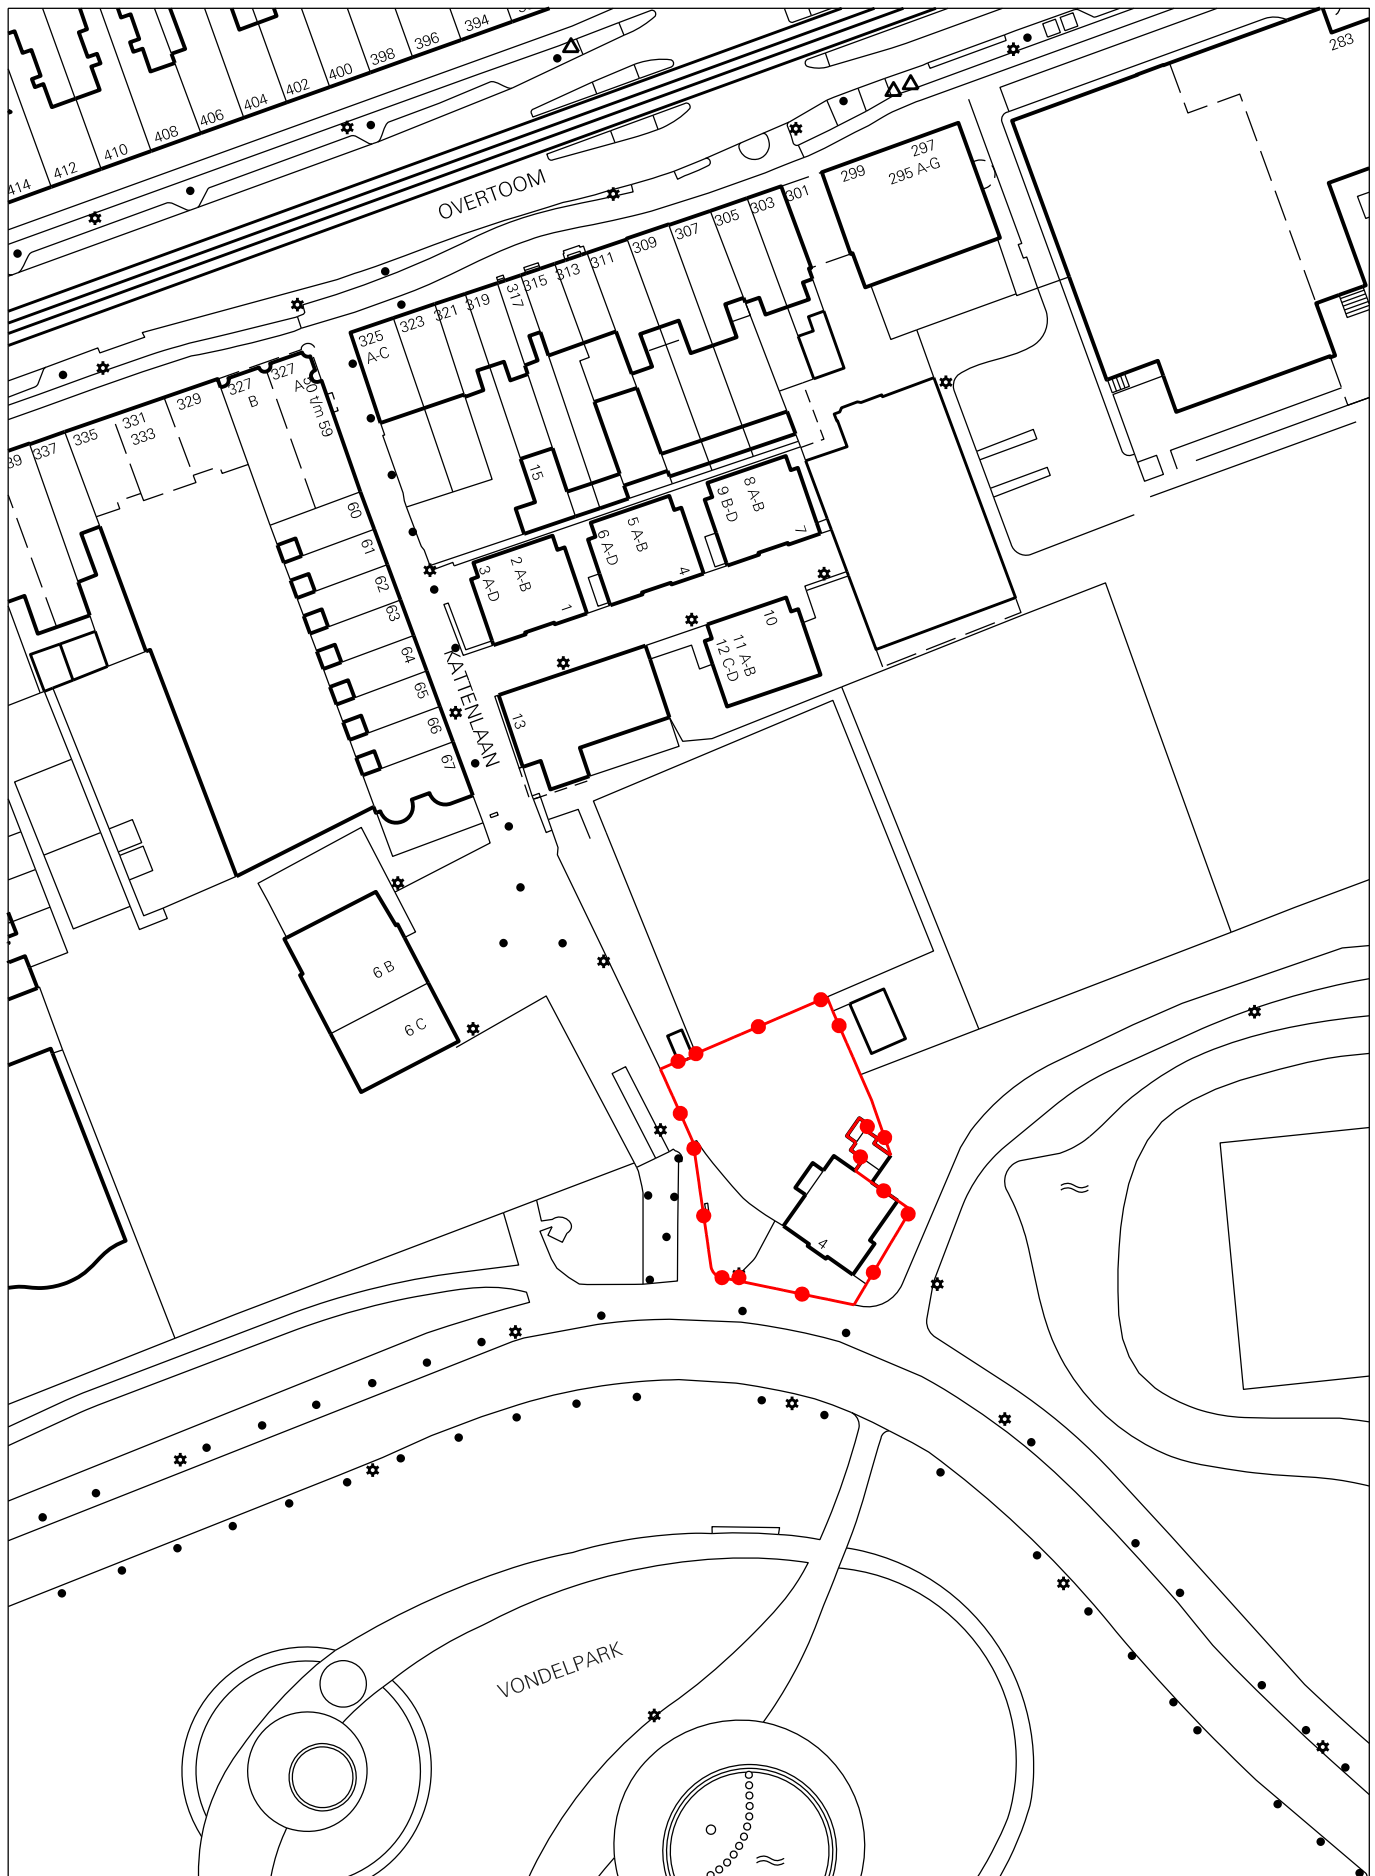

Gemeente Amsterdam
Stadsdeel West

west.amsterdam.nl
Info@west.amsterdam.nl

project
Uitgebreide afwijkingsprocedure WABO

schaal
1: 1000 (A4)

tekenaar
J.F.

tekening
Plancontour Vondelpark 4

status
Definitief

datum
2 augustus 2012