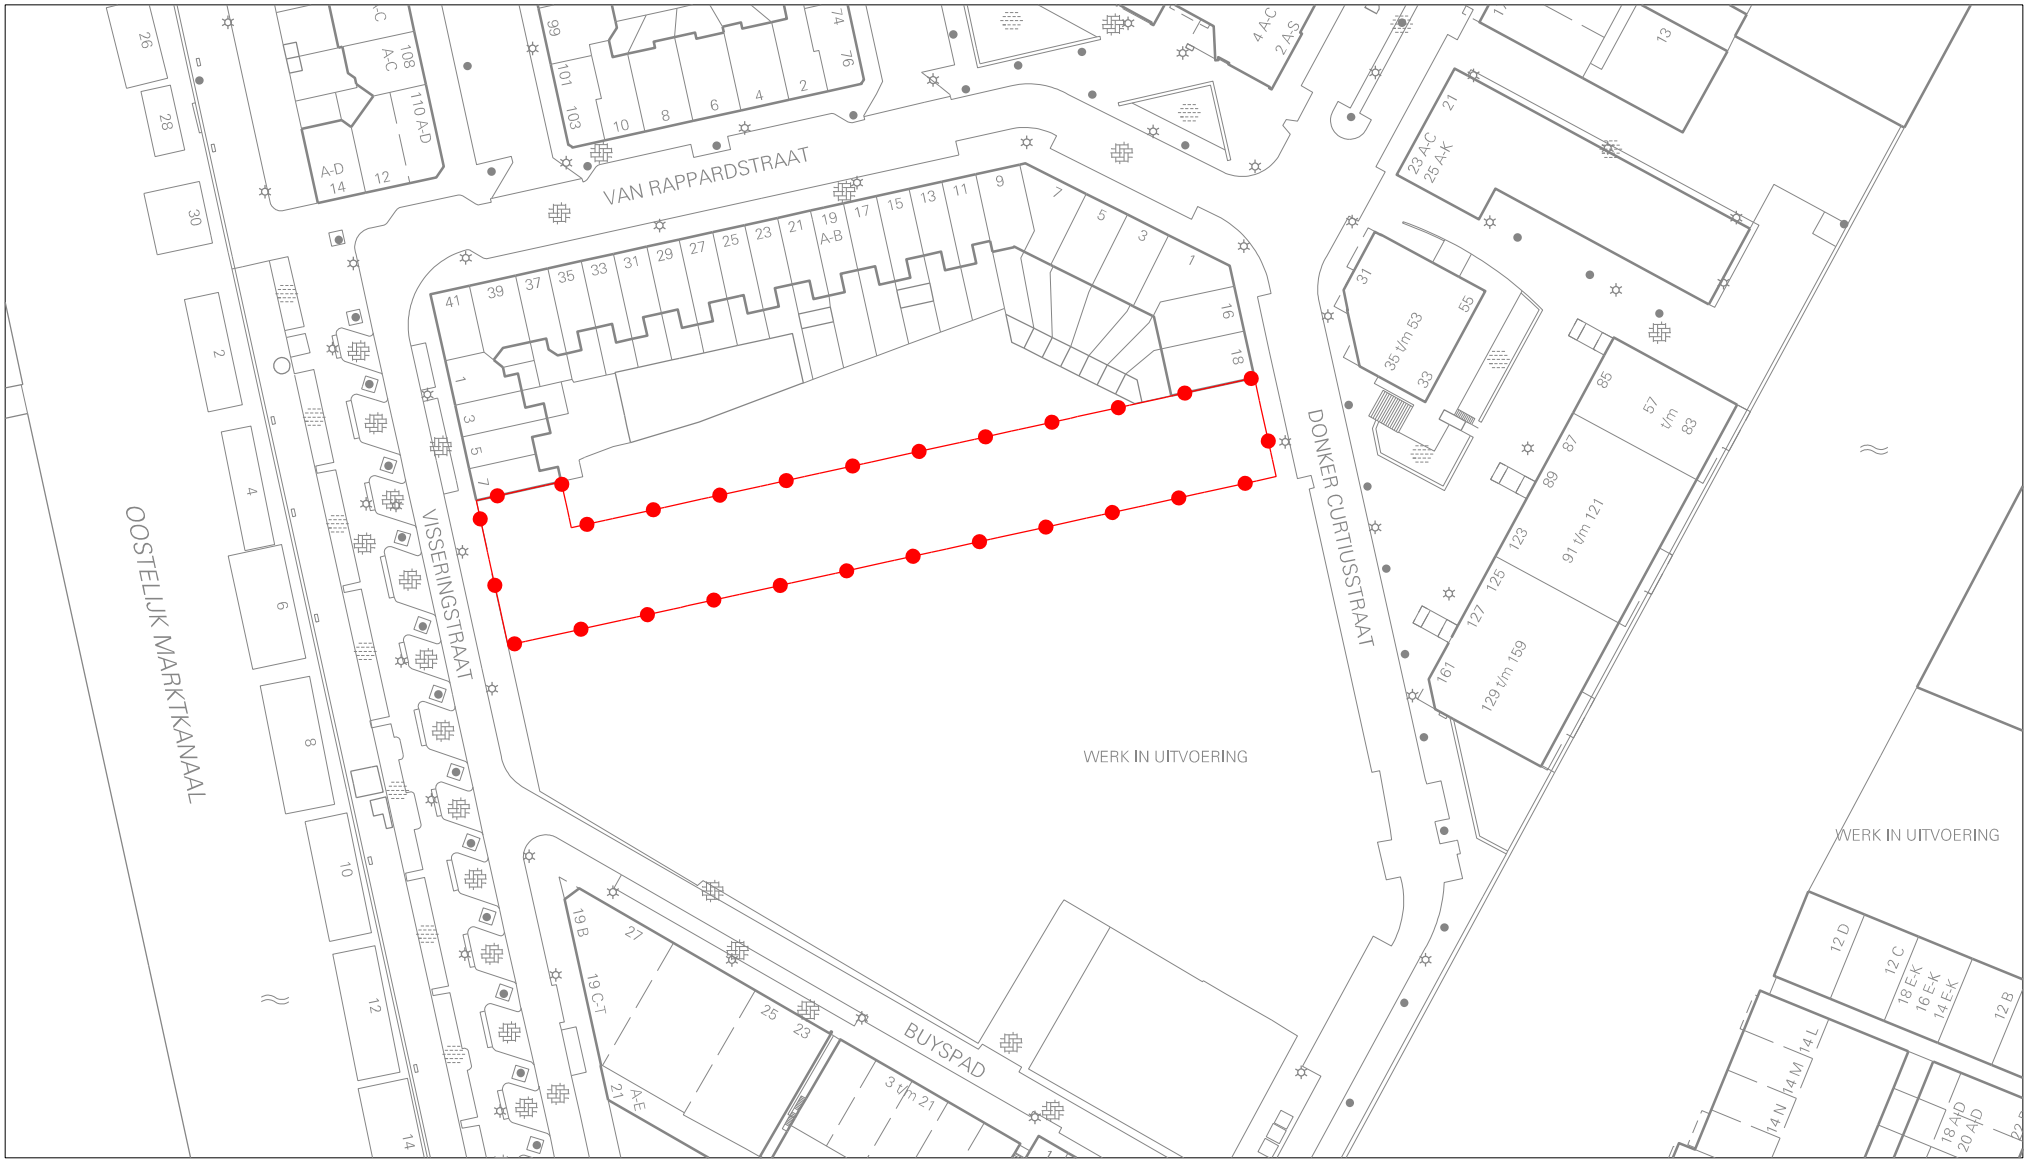

Bezoekadres
Bos en Lommerplein 250
1055 EK Amsterdam
Postadres
Postbus 57239
1040BC Amsterdam
Tel 14 020
Fax 020 581 4711

Gemeente Amsterdam
Stadsdeel West

west.amsterdam.nl
info@west.amsterdam.nl

project
Uitgebreide afwijkingsprocedure WABO

tekening
NL.IMRO.0363.E1219PBSTD-VG01
(Plancontour Buyskade 39)

schaal
1: 1000 (A4)

tekenaar
M.B.

status
Definitief

datum
10 december 2012