




Bezoekadres
 Bos en Lommerplein 250
 1055 EK Amsterdam
 Postadres
 Postbus 57239
 1040BC Amsterdam
 Tel 14 020
 Fax 020 581 4711

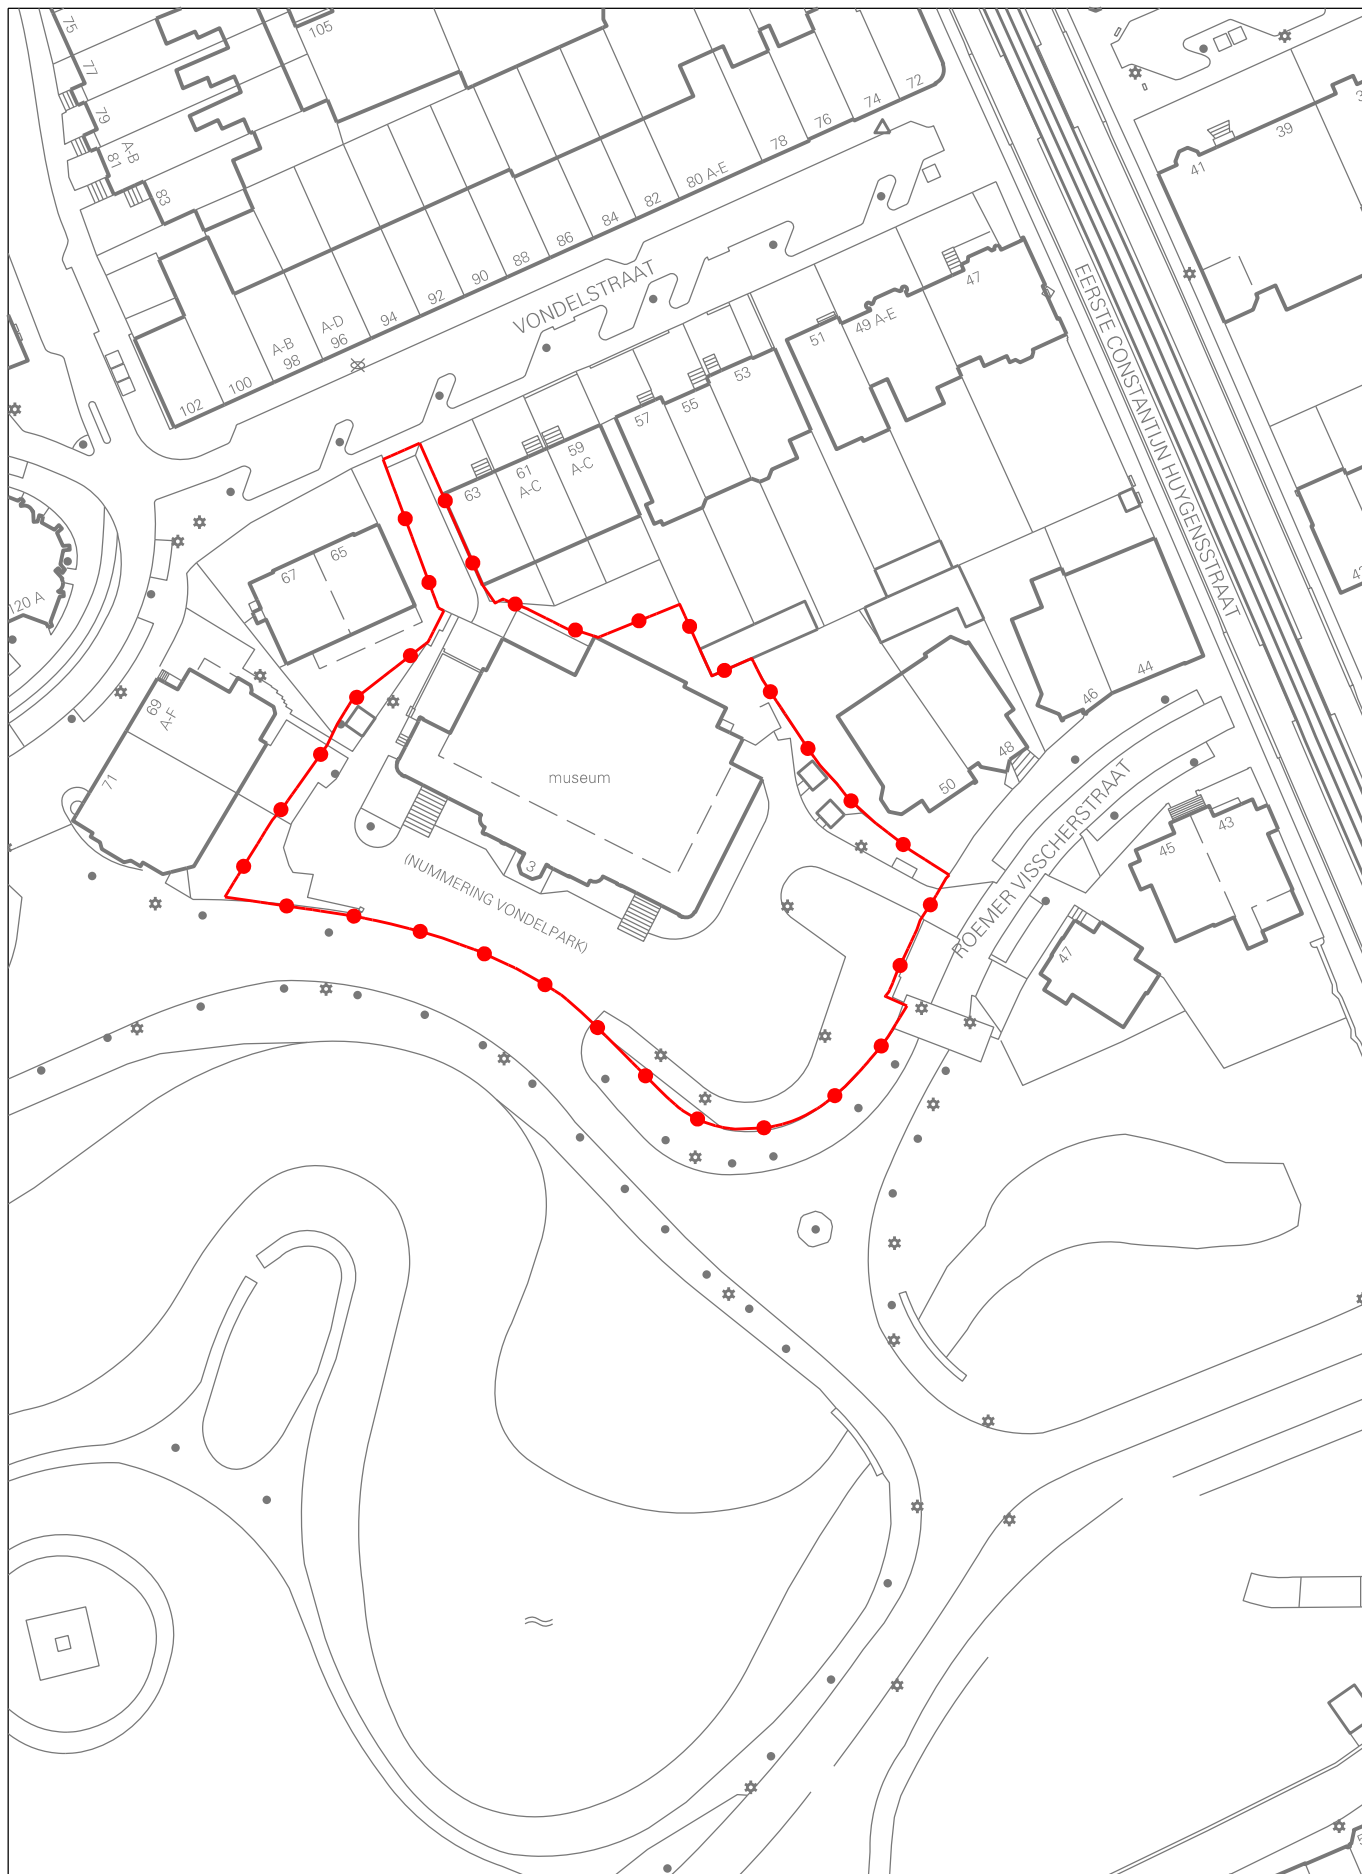

Gemeente Amsterdam
Stadsdeel West

west.amsterdam.nl
 info@west.amsterdam.nl

project
Uitgebreide afwijkingsprocedure WABO

schaal
1: 1000 (A4)

tekenaar
J.F.

tekening
Plancontour Vondelpark 3 Tuin
NL.IMRO.0363.E1316PBSTD-VG01

status
Definitief

datum
20 januari 2013