


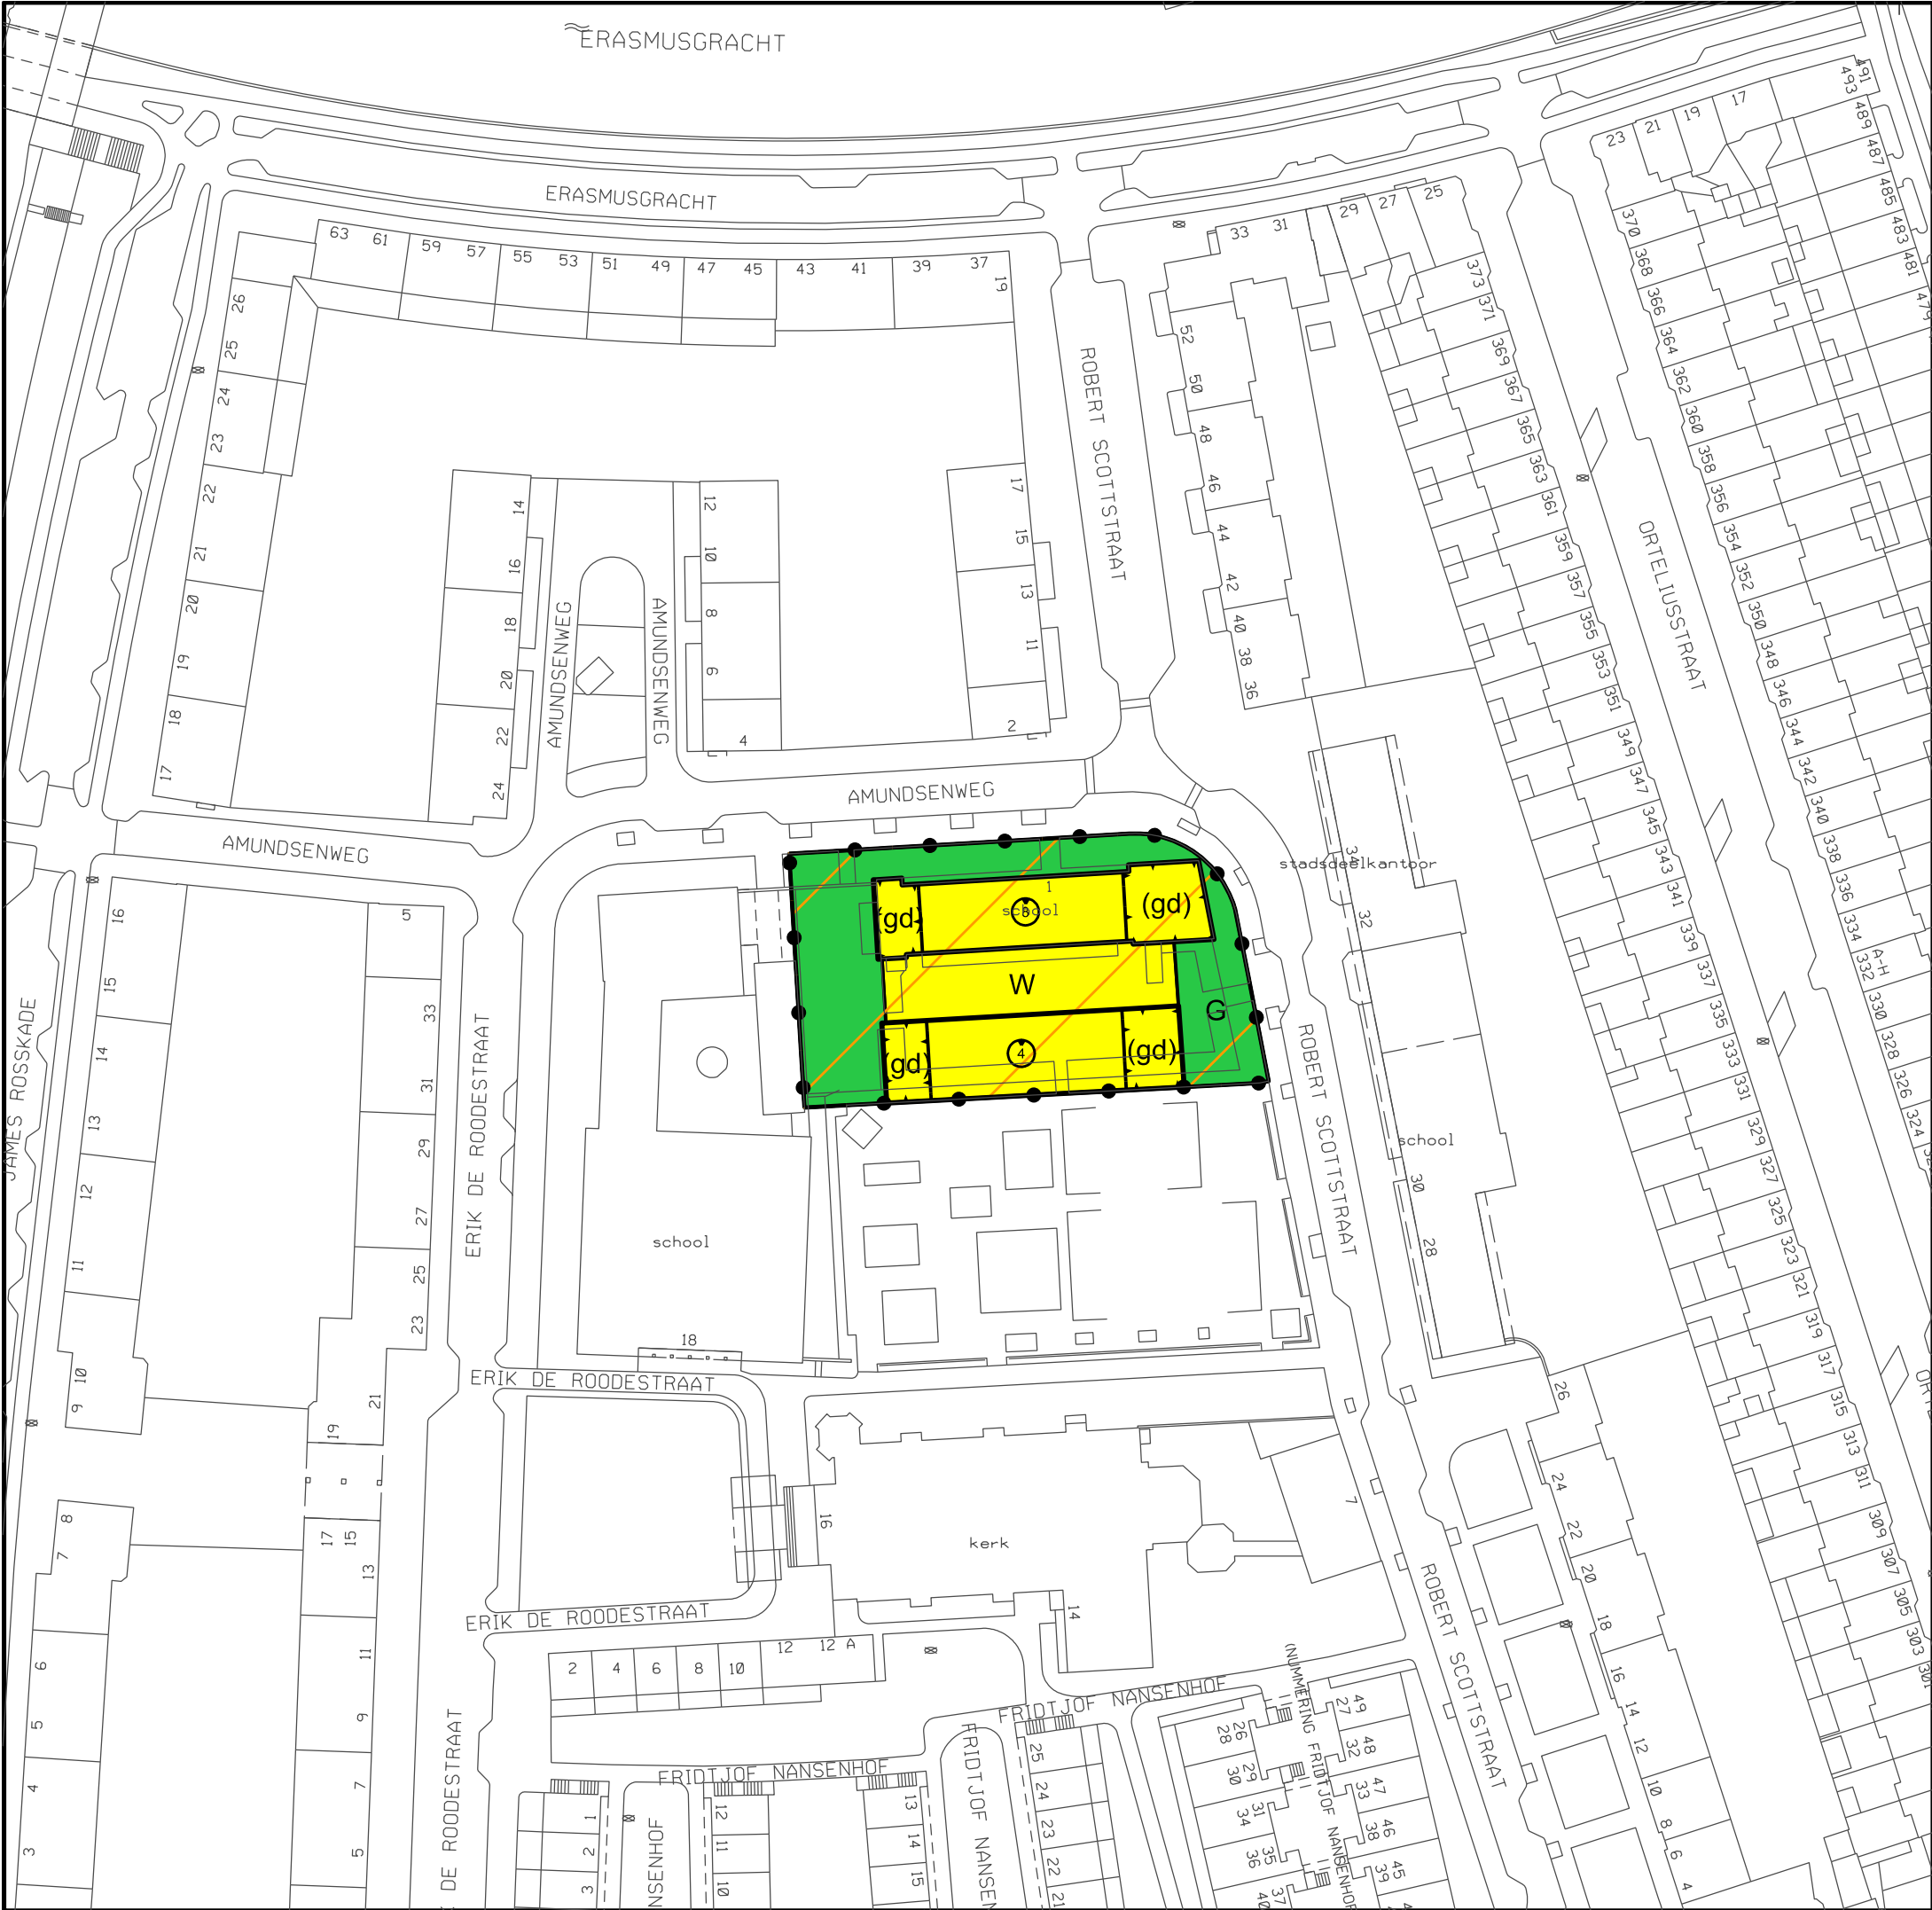

Gemeente Amsterdam Stadsdeel West

Plangebied
 Plangebiedgrens

Bestemmingen
 G Groen
 W Wonen

Gebiedsaanduidingen
 geluidzone - industrie - westpoort

Functieaanduidingen
 (gd) gemengd

Bouwvlak
 bouwvlak

Maatvoeringaanduidingen
 maatvoeringsvlak
 4 maximum bouwhoogte (m)

Verklaring
 topografische gegevens en bestaande ondergrond



Planinformatie



Datum	Planstatus	Informatie bij	Stadsdeel West
31 januari 2014	Concept	Gemaakt door	Van Riezen & Partners Bureau voor planologie en planontwikkeling FREDERIKSPLEIN 1 1017 XK AMSTERDAM T.: 020 – 625 70 25 F.: 020 – 625 63 76 H.: vanriezenpartners.nl E.: info@vanriezenpartners.nl
7 maart 2014	Ontwerp		
10 september 2014	Vastgesteld	Schaal	1 : 1000
	Onherroepelijk	Papierformaat	A3
	Geconsolideerde versie	Plancode	NL.IMRO.0363.E1402BPSTD-VG01

Bestemmingsplan Amundsen