


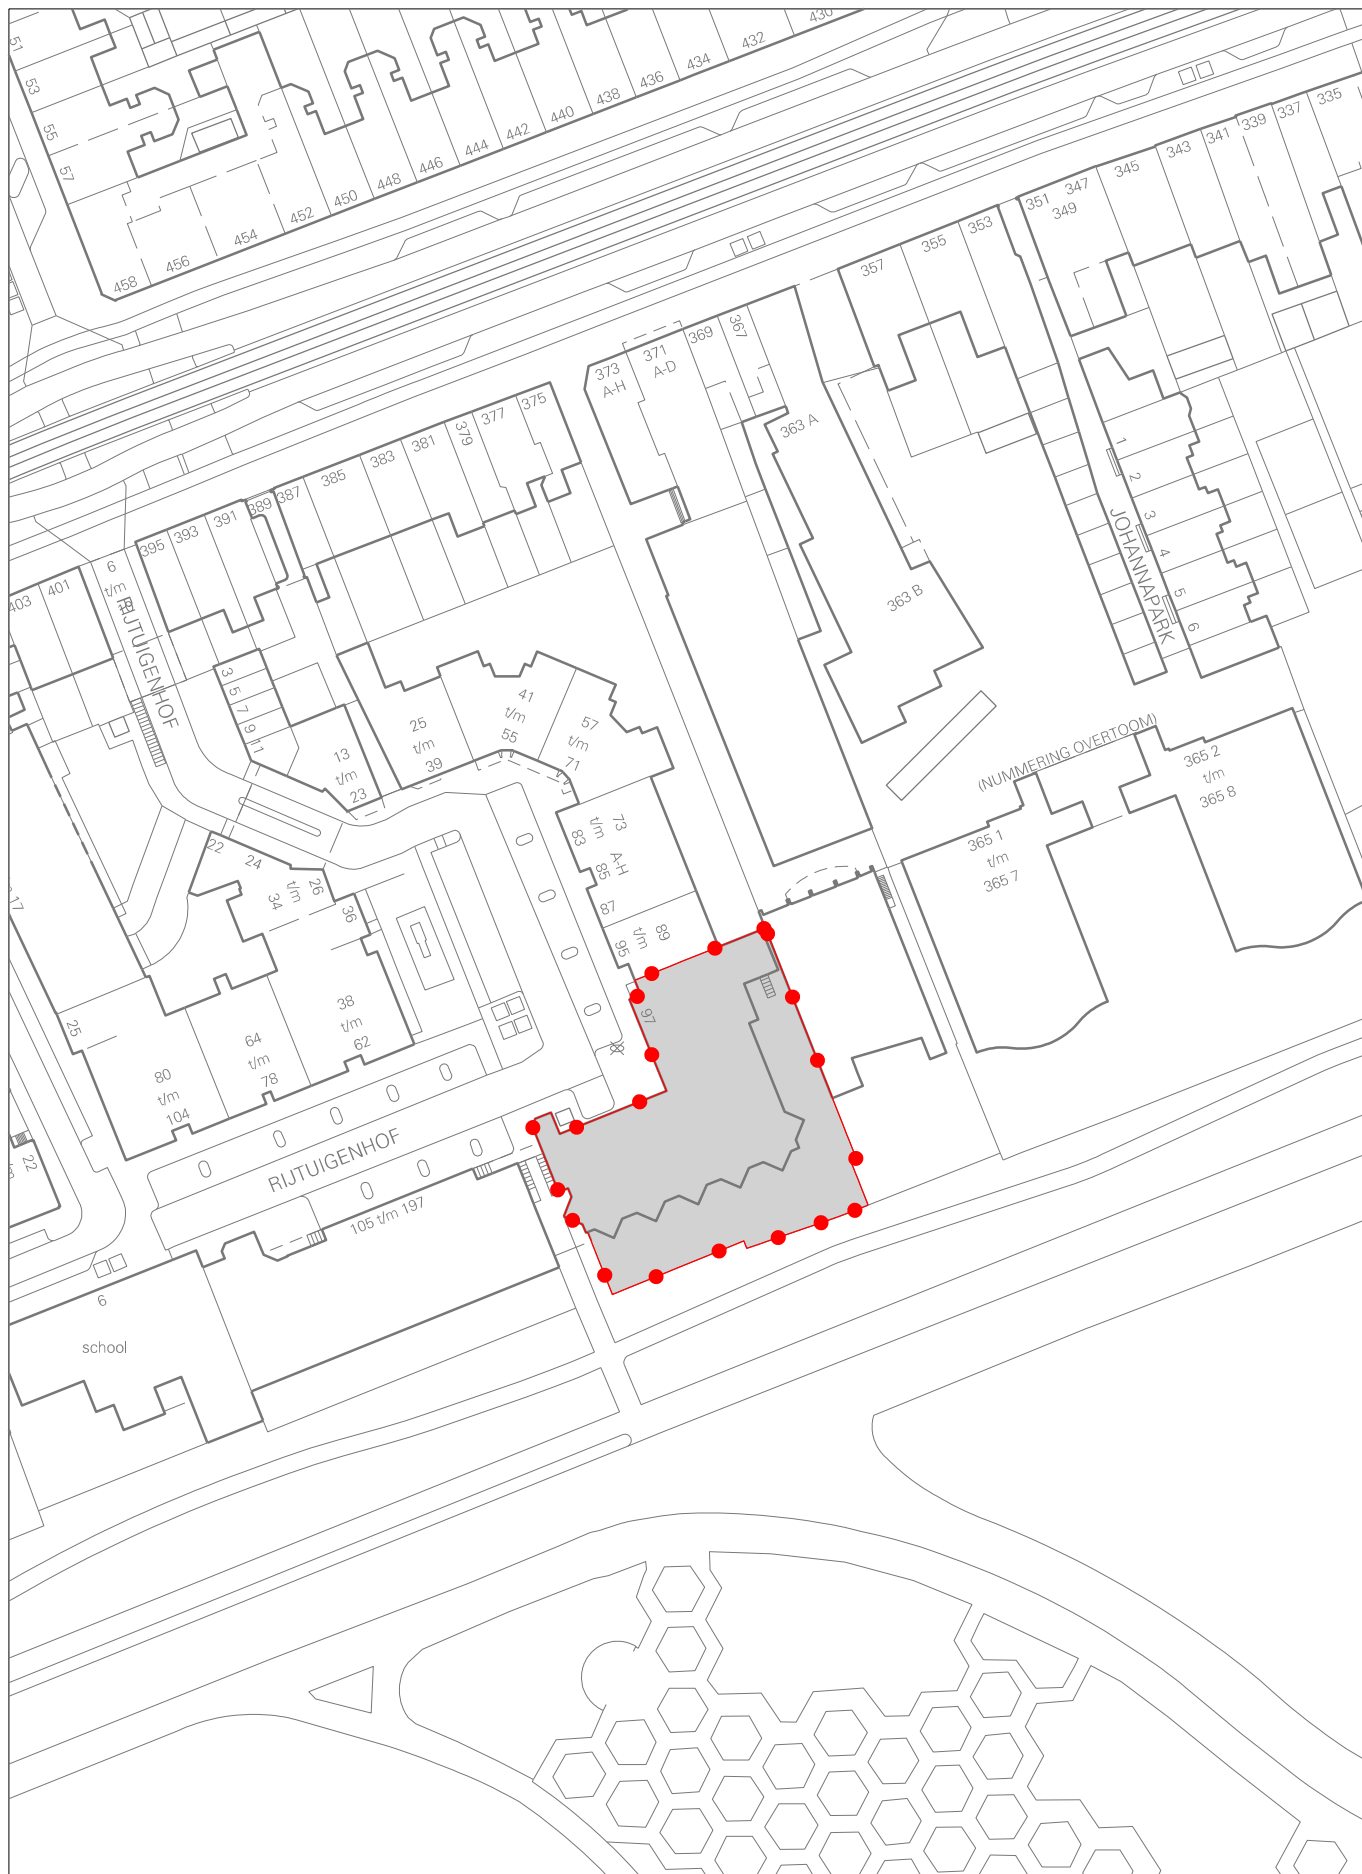

Gemeente Amsterdam

project  
Uitgebreide afwijkingsprocedure WABO

schaal  
1: 1000 (A4)

tekenaar  
J.F.

tekening  
**Plancontour Rijtuighof 97**  
NL.IMRO.0363.E1411PBSTD-VG01

status  
Definitief

datum  
28 mei 2015