


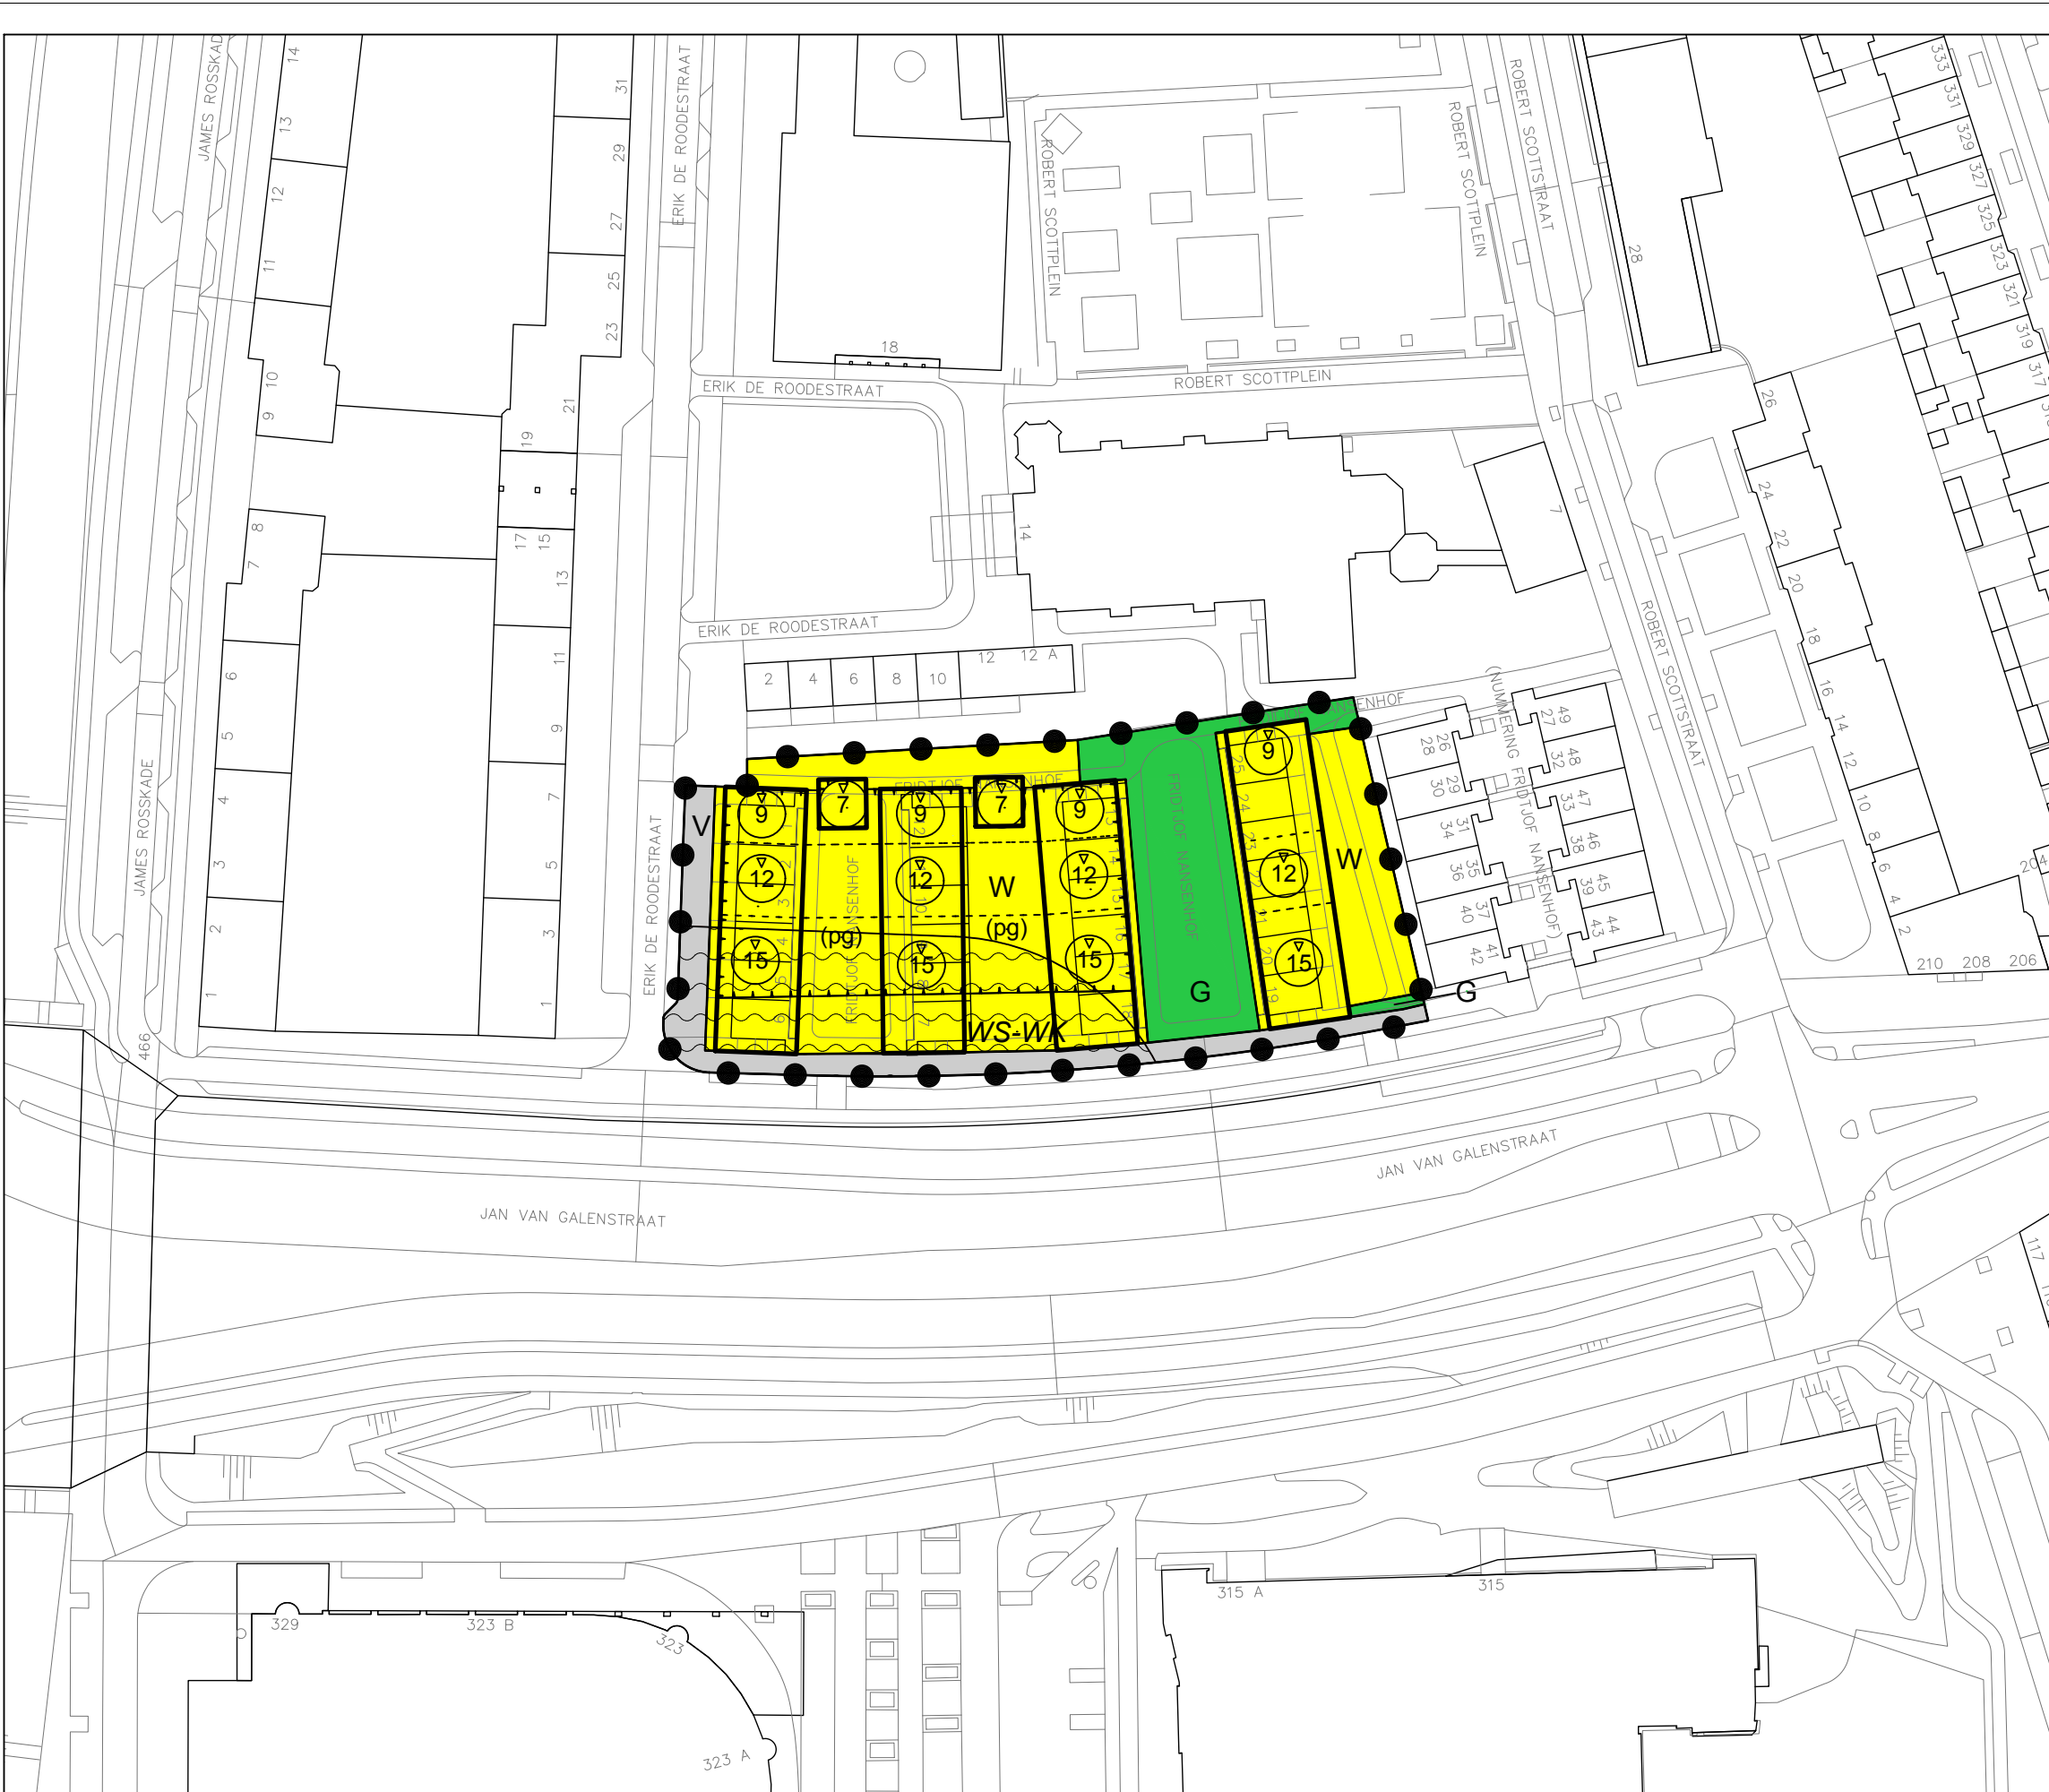

XXXX

Gemeente
Amsterdam

Plangebied

Fridtjof Nansenhof

Enkelbestemmingen

G

Groen

V

Verkeer

W

Wonen

Dubbelbestemmingen

WS-WK

Waterstaat - Waterkering

Functieaanduidingen

(pg)

parkeergarage

Bouwvlakken

bouwvlak

Maatvoeringen

15

maximum bouwhoogte (m)

maatvoeringsvlak

Verklaringen

Ondergrond ontleend aan GBKA 2012

01035m

Planinformatie

Datum	Planstatus	Informatie bij	Stadsdeel of RVE		
07-06-2016	Voorontwerp	Gemaakt door	AnteaGroup		
22-11-2016	Ontwerp	Locatie	Stadsdeel		
08-06-2017	Vastgesteld	Formaat	A3	Schaal	1 : 1000
		Plan id	NL.IMRO.0363.E1505BPSTD-VG01		
		Plottedatum	19-06-2017		

Bestemmingsplan

Fridtjof Nansenhof