


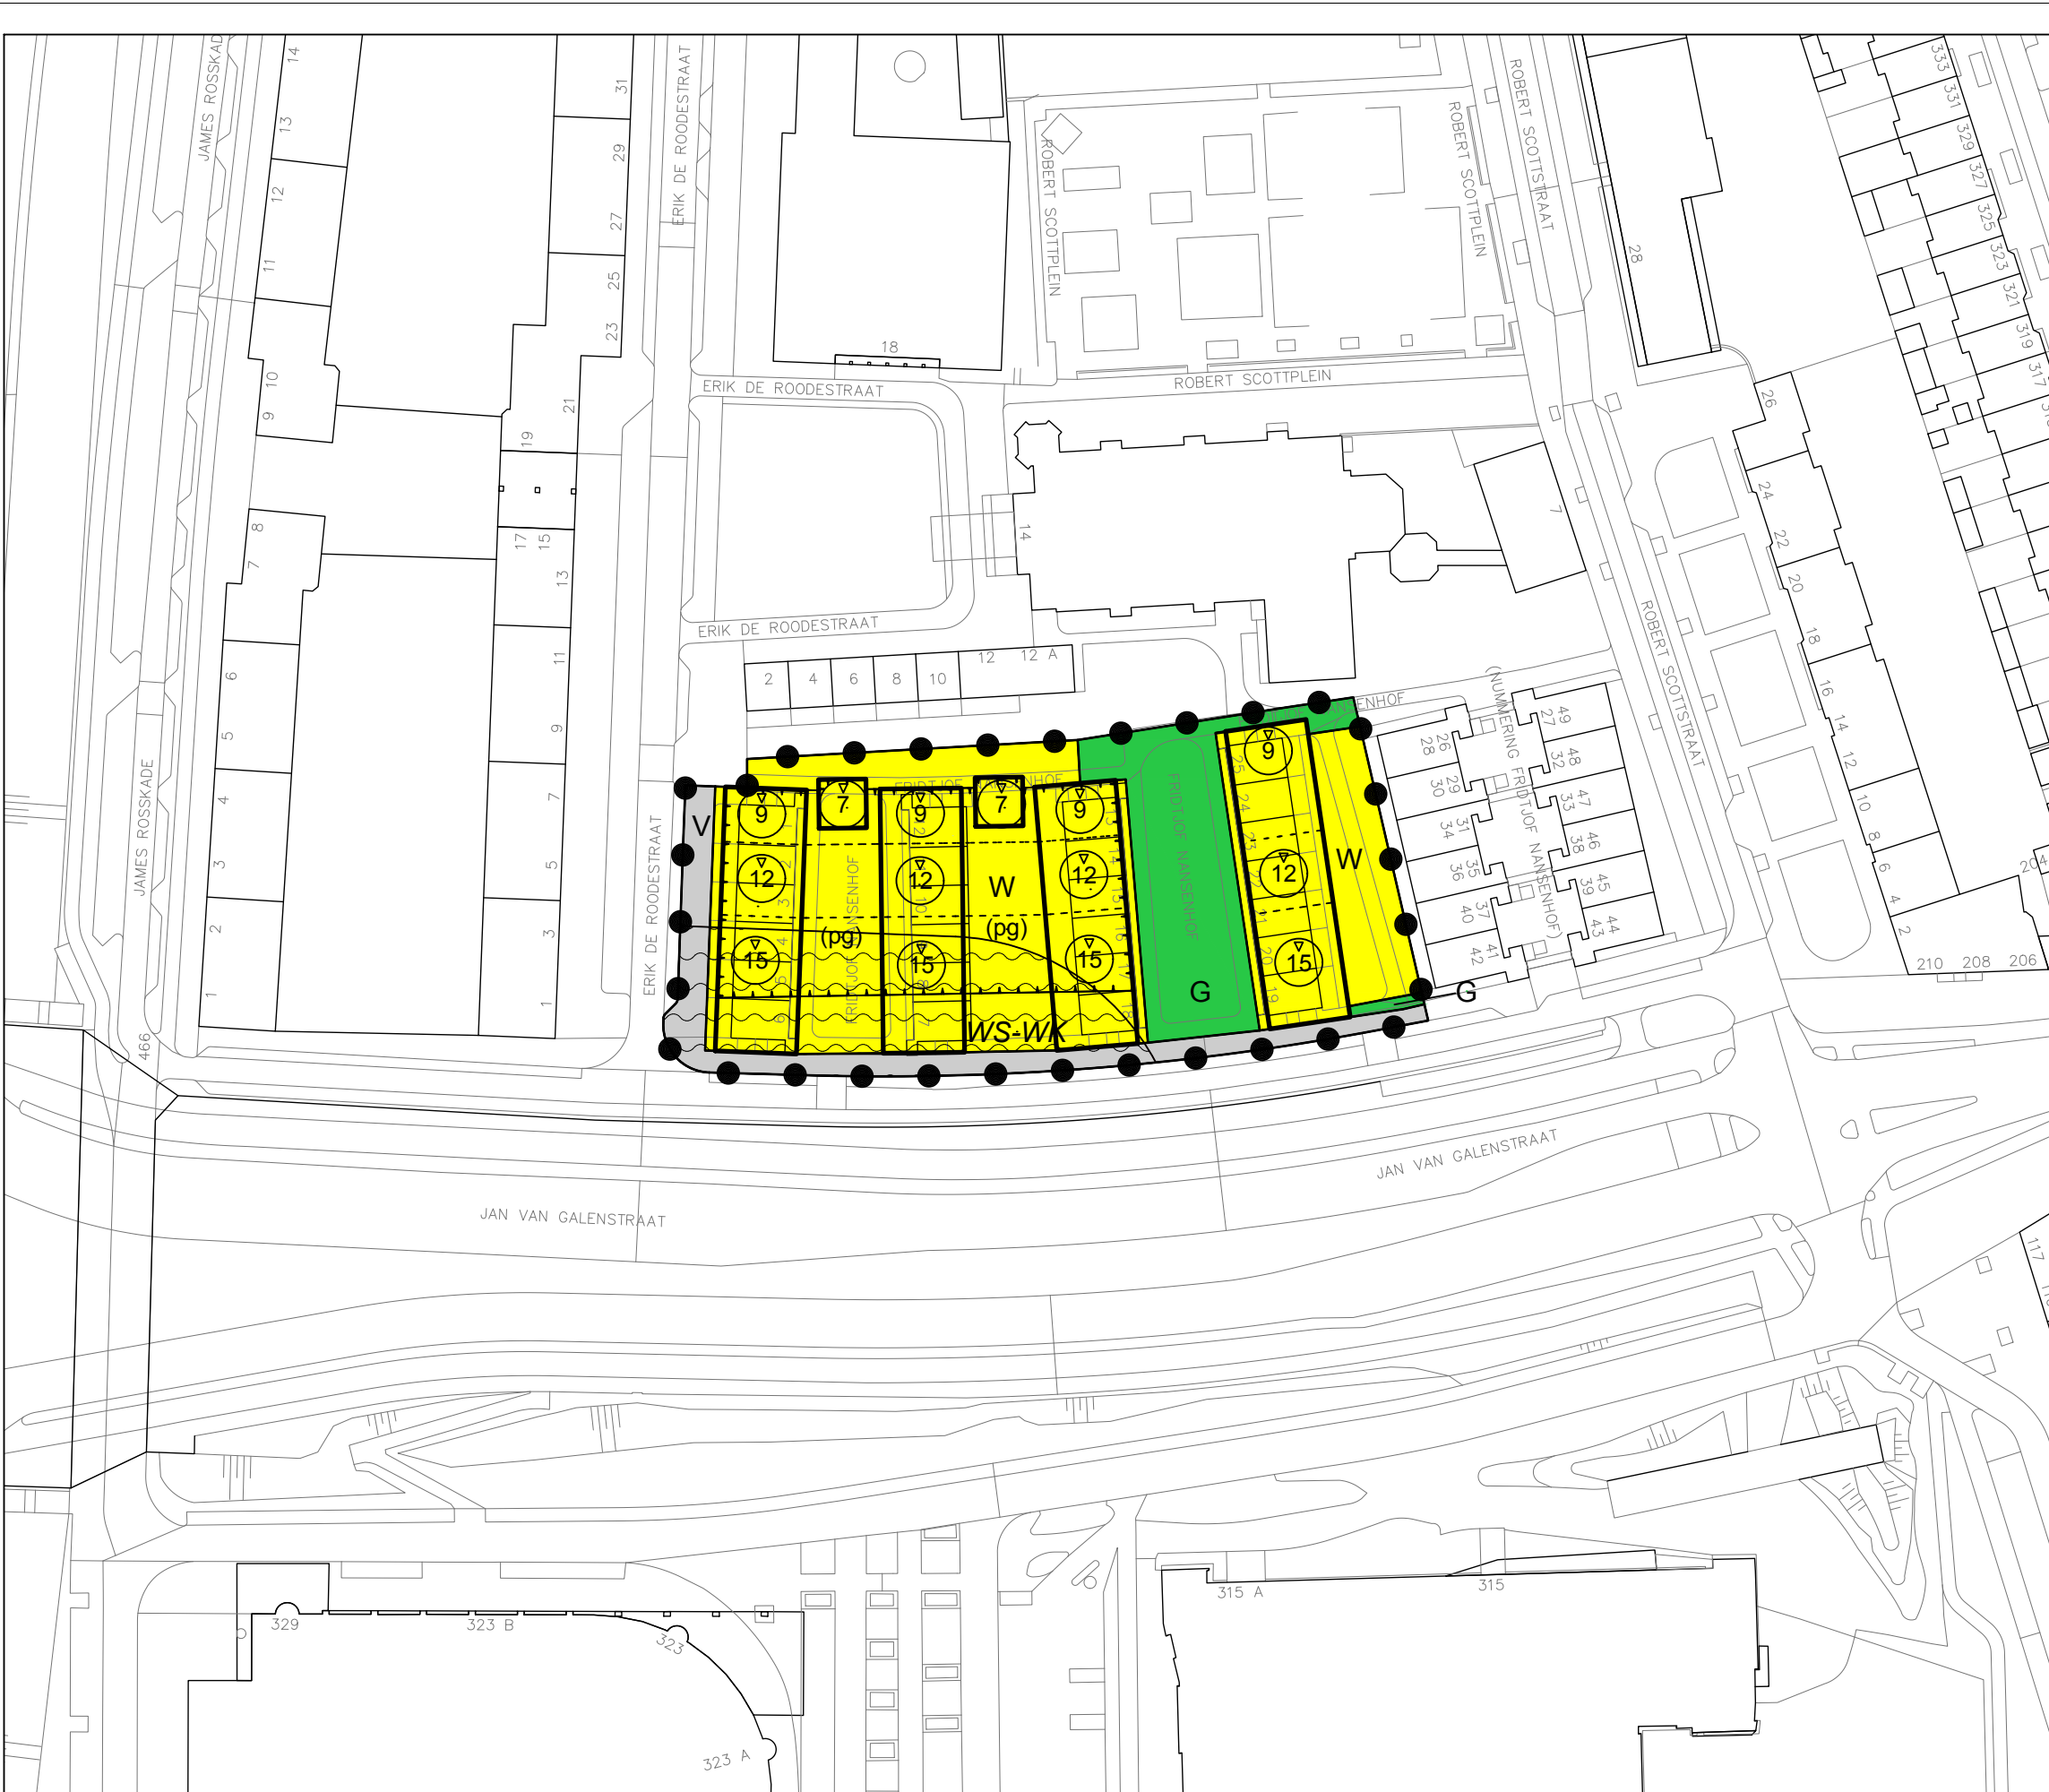

Gemeente Amsterdam

Plangebied
Fridtjof Nansenhof

- Enkelbestemmingen
- G Groen
 - V Verkeer
 - W Wonen


Dubbelbestemmingen
WS-WK Waterstaat - Waterkering

Funciteaanduidingen
(pg) parkeergarage

Bouwvlakken
bouwvlak

Maatvoeringen
15 maximum bouwhoogte (m)
maatvoeringsvlak

Verklaringen
Ondergrond ontleend aan GBKA 2012

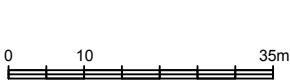

Planinformatie

Datum	Planstatus	Informatie bij	Stadsdeel of RVE		
07-06-2016	Voorontwerp	Gemaakt door	AnteaGroup		
22-11-2016	Ontwerp	Locatie	Stadsdeel	Schaal	1 : 1000
08-06-2017	Vastgesteld	Formaat	A3		
		Plan id	NL.IMRO.0363.E1505BPSTD-VG01		
		Plotdatum	19-06-2017		

Bestemmingsplan

Fridtjof Nansenhof