


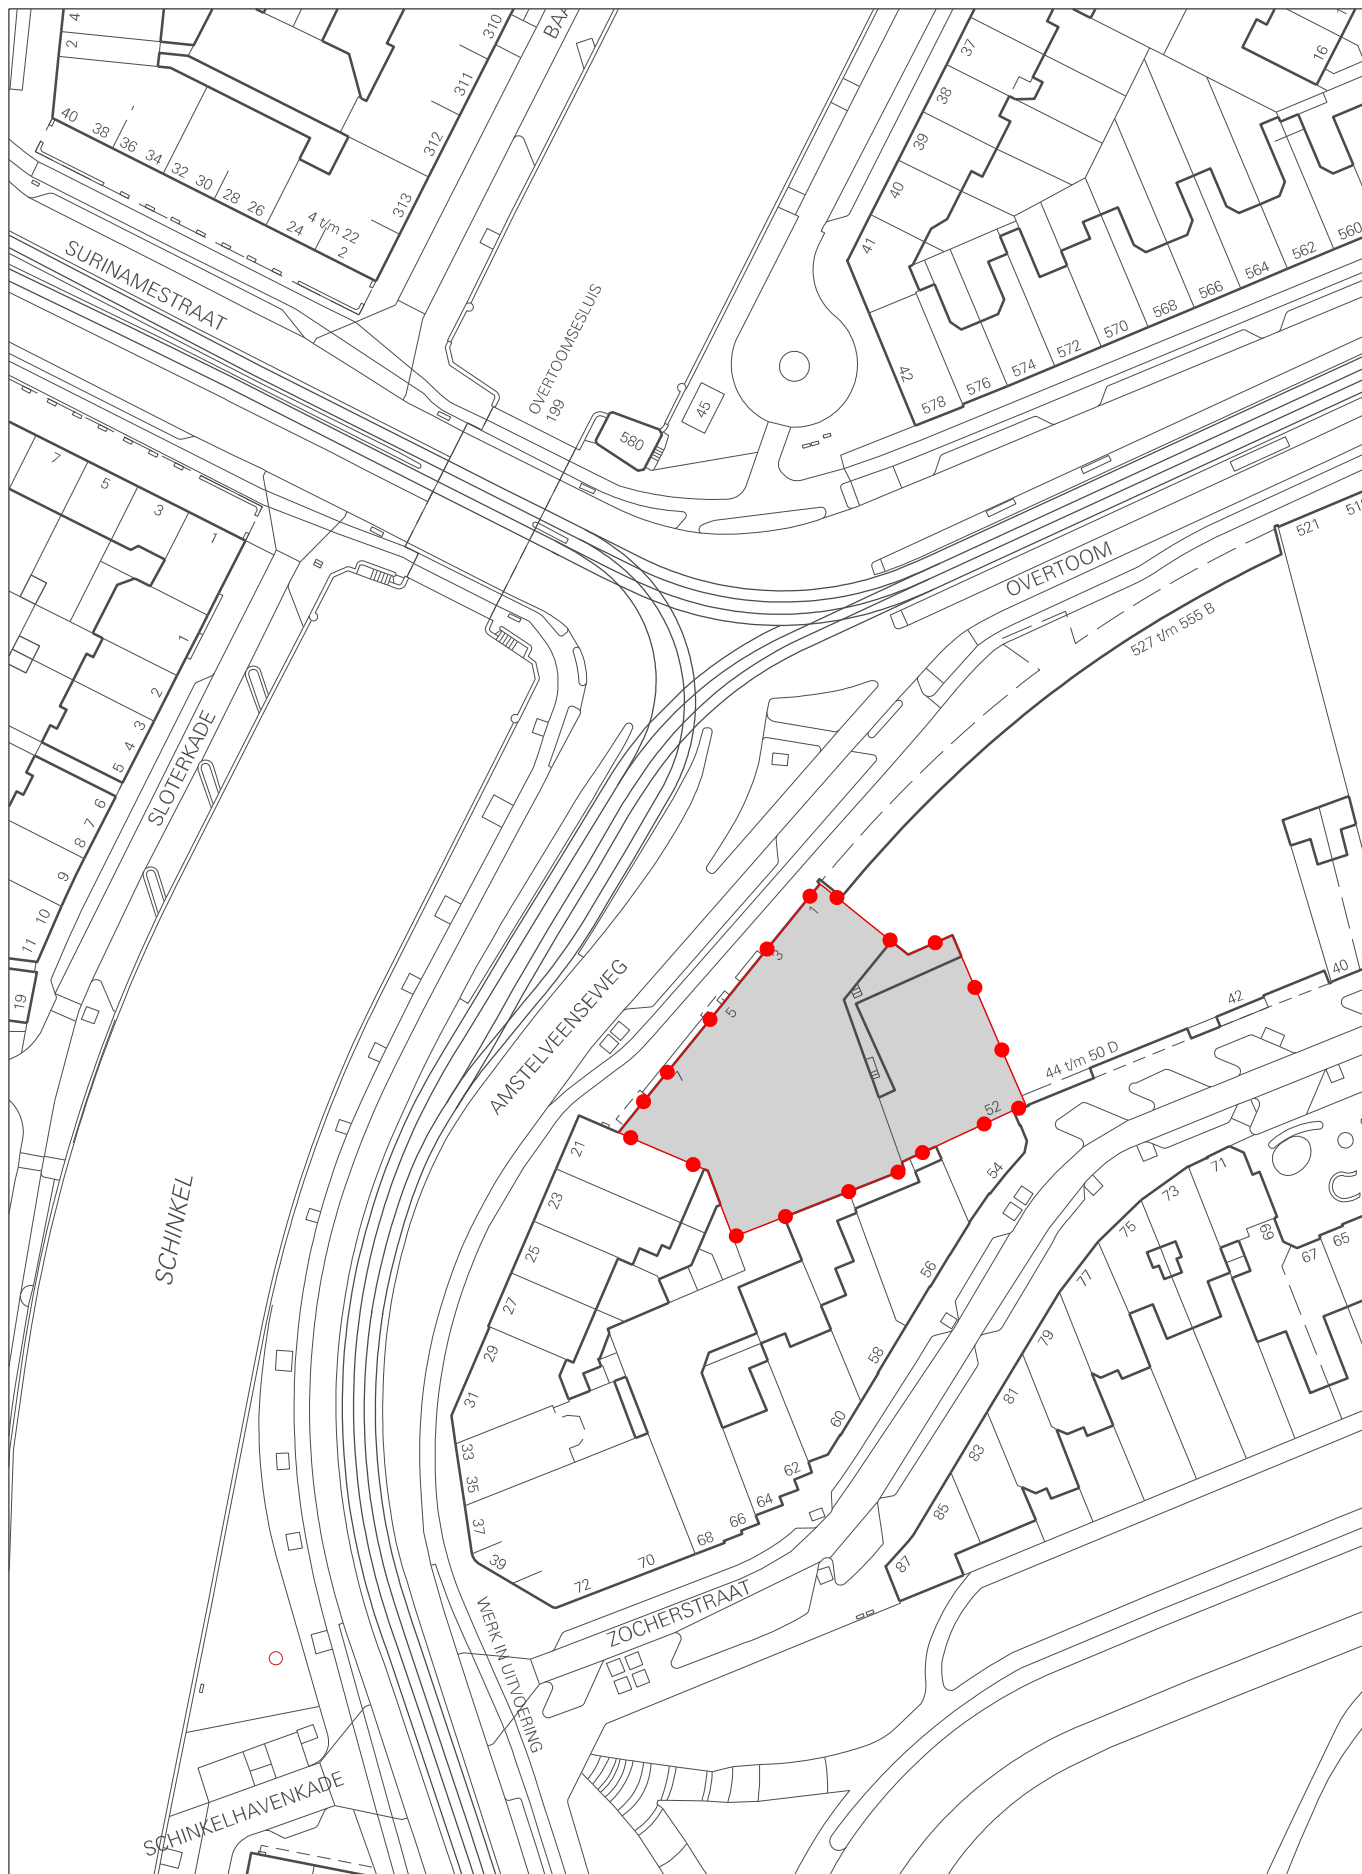

Gemeente Amsterdam

project
Uitgebreide afwijkingsprocedure WABO

schaal
1: 1000 (A4)

tekenaar
J.F.

tekening
**Plancontour Amstelveenseweg 1-7
en Zocherstraat 52**
NL.IMRO.0363.E1505PBSTD-VG01
status
Definitief
datum
11 maart 2015