


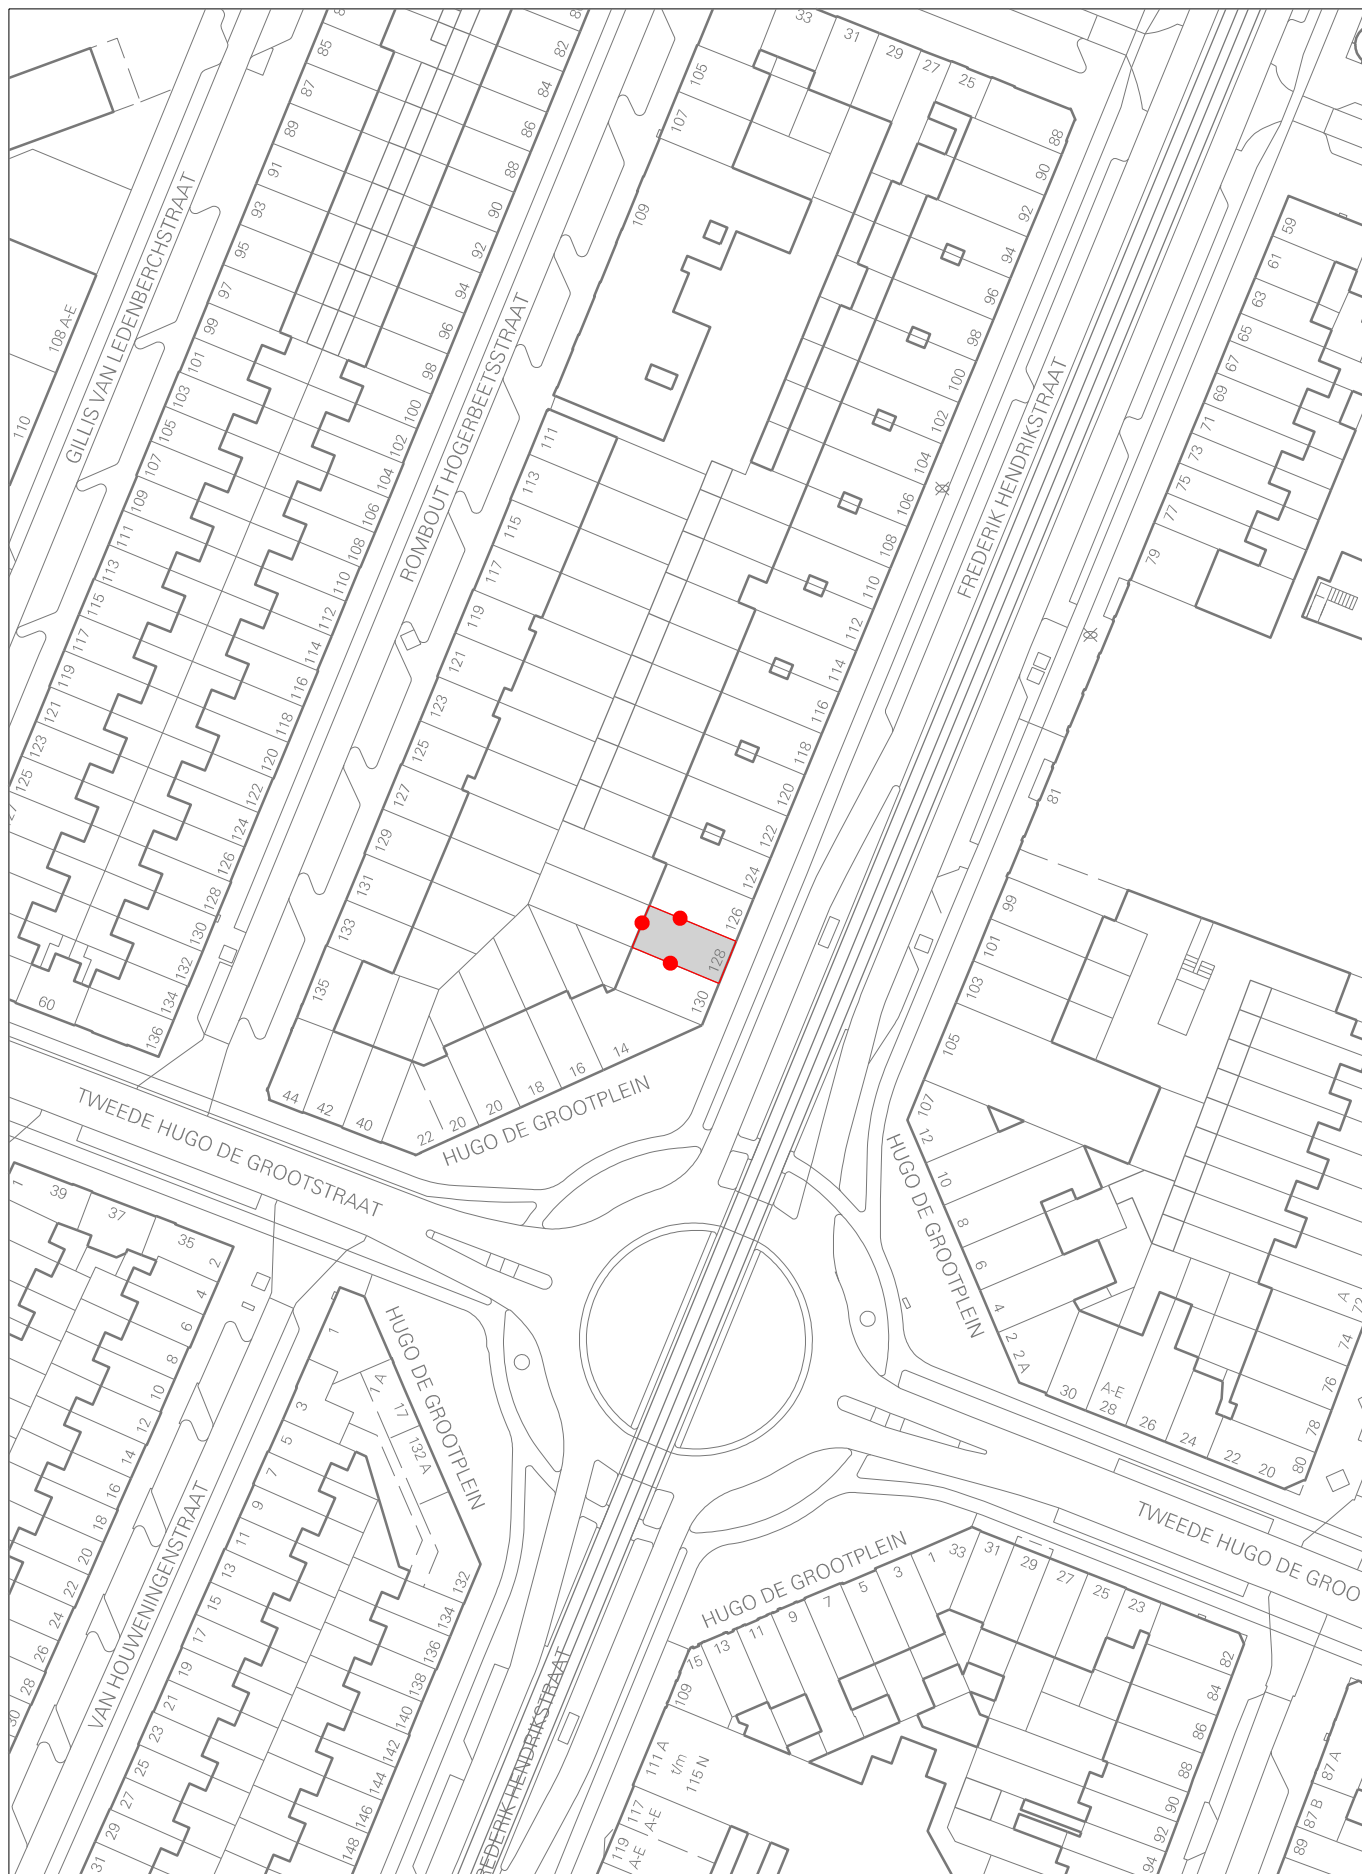

Gemeente Amsterdam

project
Uitgebreide afwijkingsprocedure WABO

schaal
1: 1000 (A4)

tekenaar
J.F.

tekening
Plancontour Fredrik Hendrikstraat 128
NL.IMRO.0363.E1506PBSTD-VG01

status
Definitief

datum
11 mei 2015