


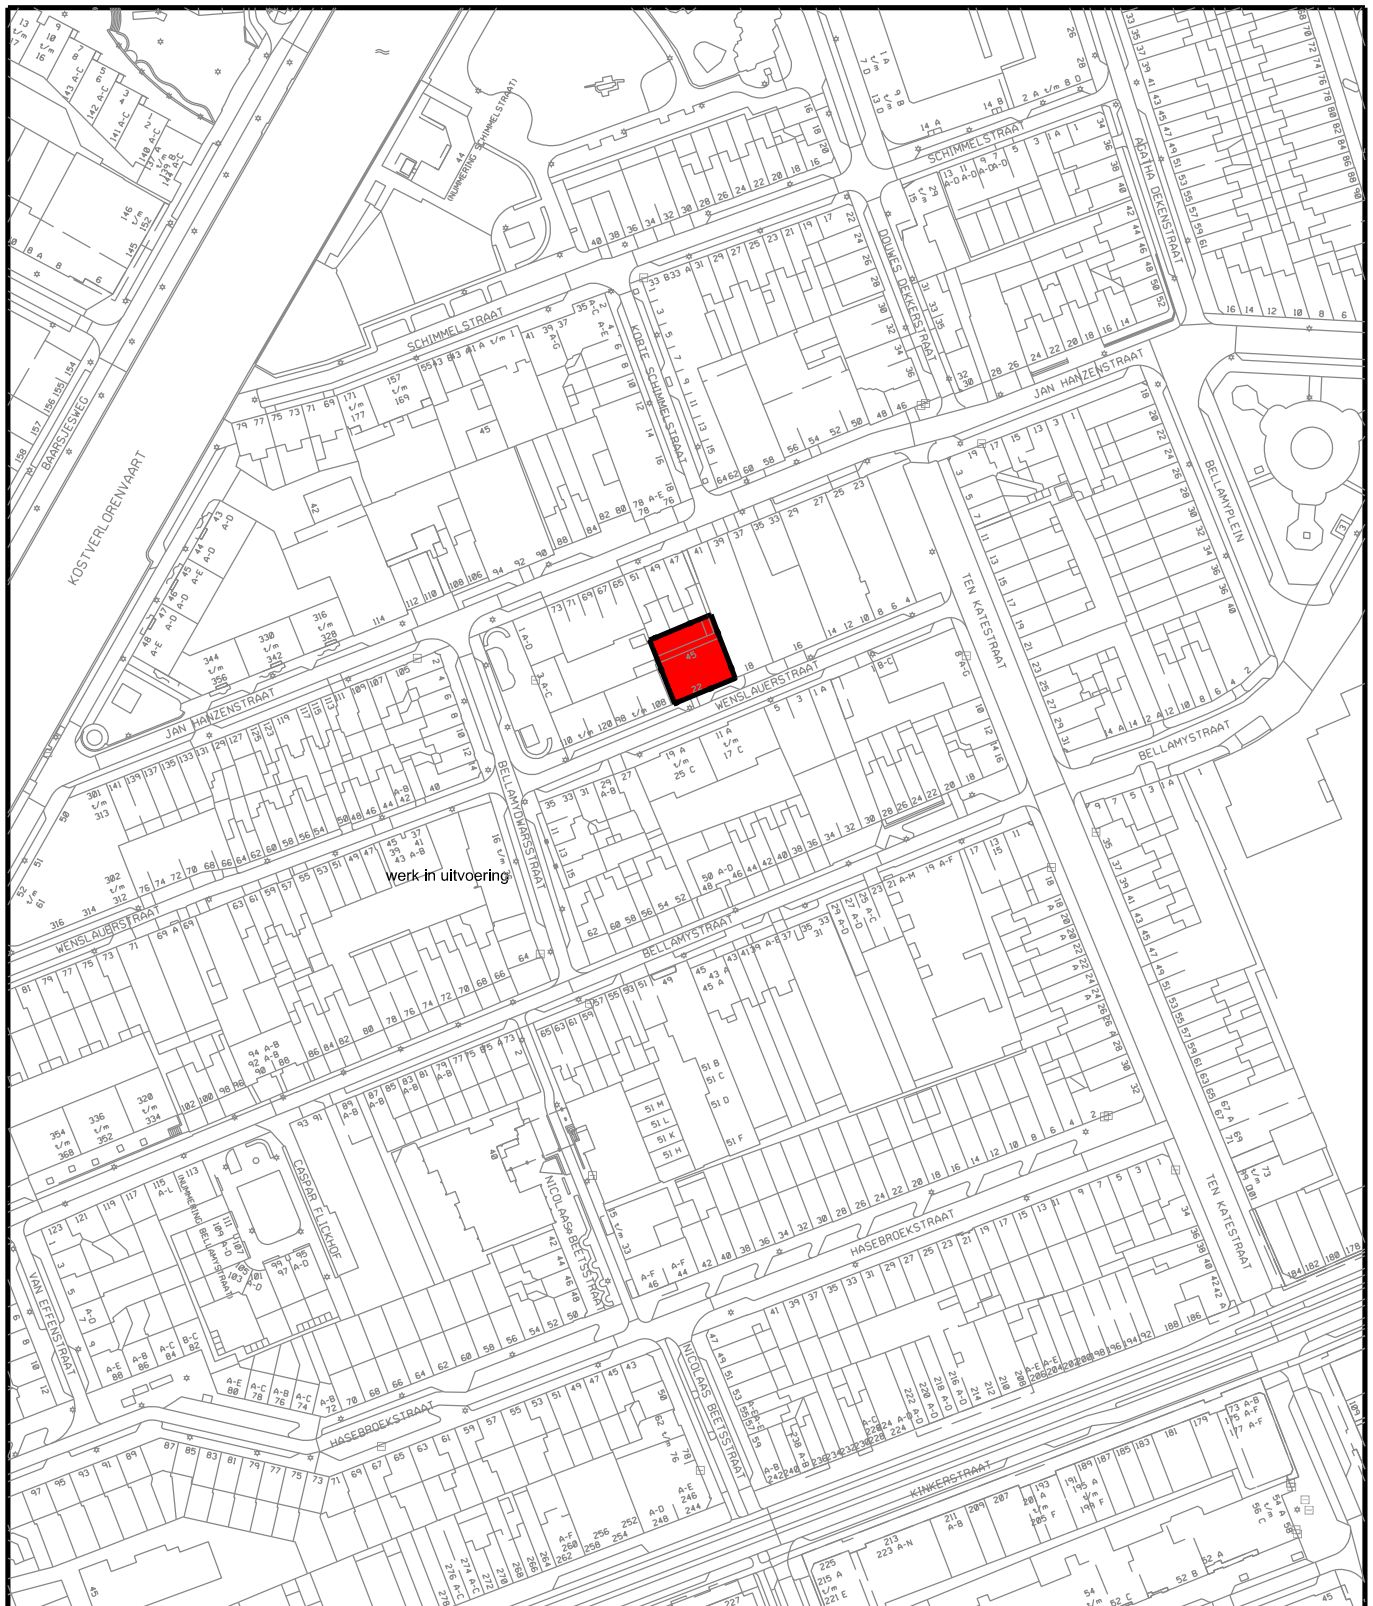

project:
 uitgebreide afwijkingsprocedure
 WABO
 schaal:
 1:2000 (A4)

tekening:
 Wenslauerstraat 22
 NI.IMRO.0363.E1601PBSTD-OW01
 status:
 Ontwerp

datum
 17 februari 2016