


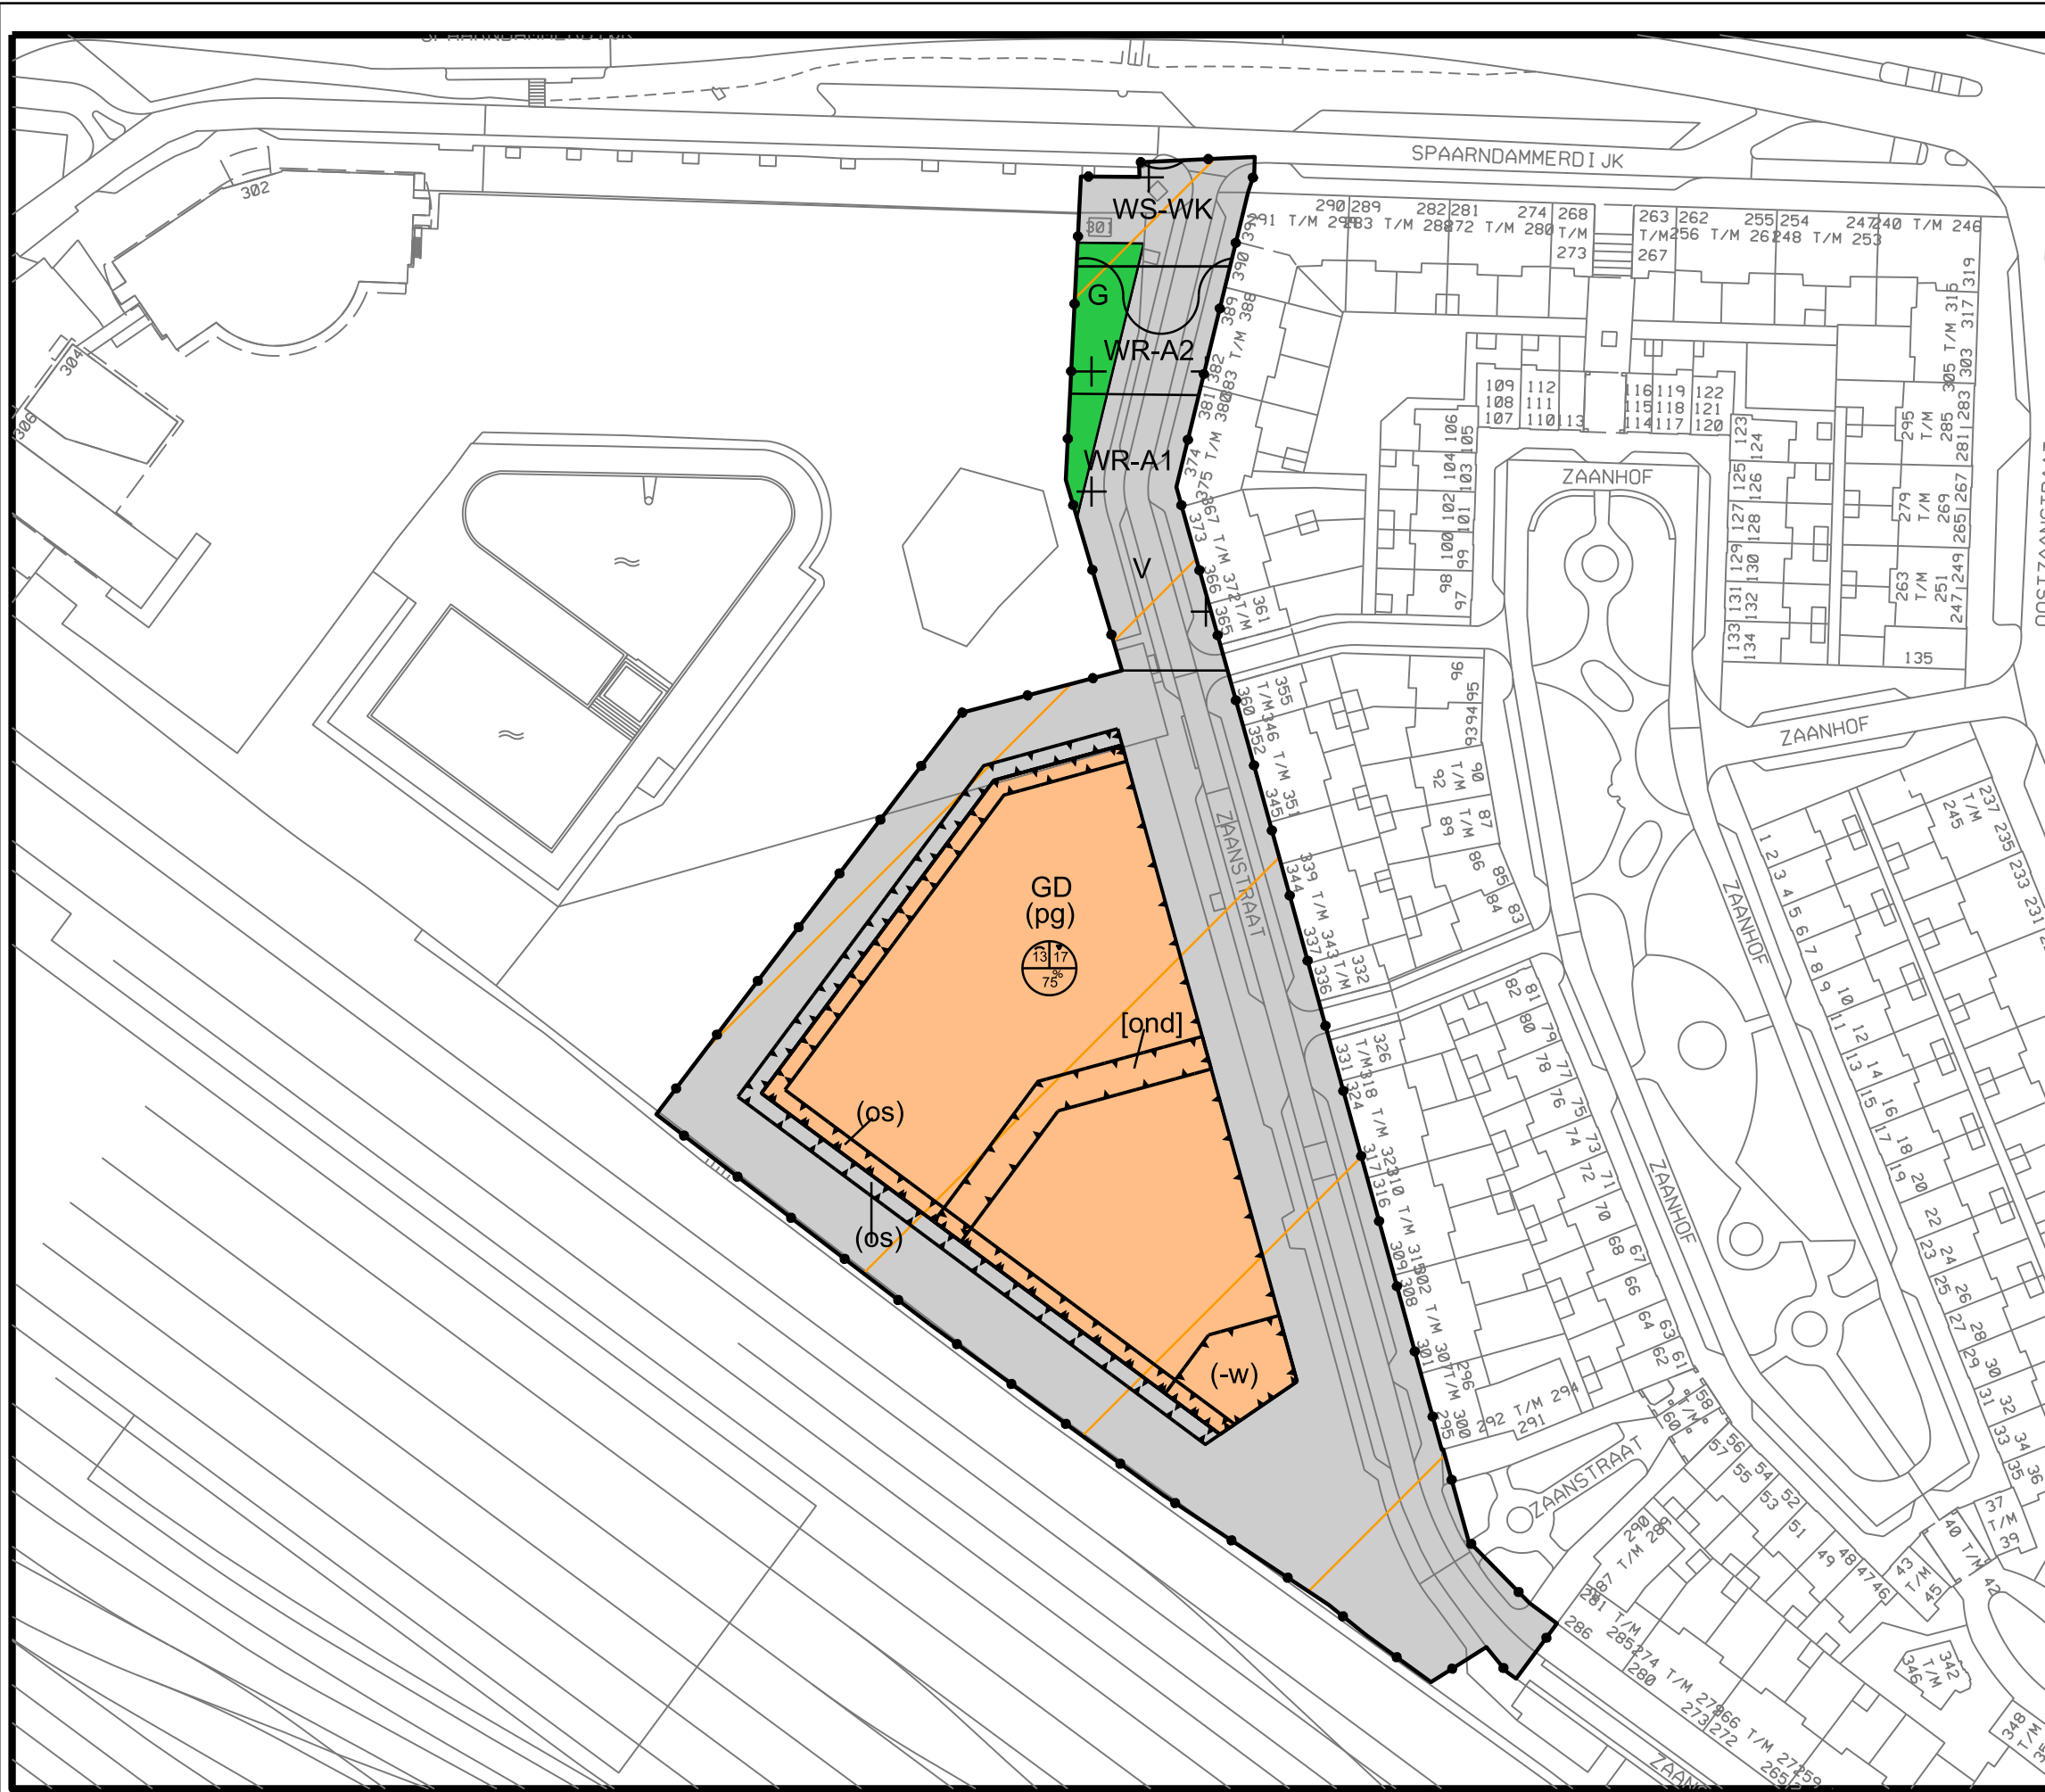

Gemeente
Amsterdam

Plangebied

Plangebiedgrens

Bestemmingen

GD

Gemengd

G

Groen

V

Verkeer

Dubbelbestemmingen

WR-A1

Waarde - Archeologie 1

WR-A2

Waarde - Archeologie 2

WS-WK

Waterstaat - Waterkering

Gebiedsaanduidingen

geluidzone - industrie

Functieaanduidingen

(os)

ontsluiting

(pg)

parkeergarage

(-w)

wonen uitgesloten

Bouwaanduidingen

[ond]

onderdoorgang

Maatvoeringaanduidingen

maatvoeringsvlak

13 17

75%

maximum goothoogte (m), maximum bouwhoogte (m),
maximum bebouwingspercentage (%)

Verklaringen

Ondergrond ontleend aan GBKA 2016

0101035m

Planinformatie

Datum	Planstatus	Informatie bij	Stadsdeel West		
10-02-2016	Voorontwerp	Gemaakt door	Ruimte en Duurzaamheid		
28-03-2019	Ontwerp	Locatie	Stadsdeel West		
18-09-2019	Vastgesteld	Formaat	A3	Schaal	1:1000
		Plan id	NL.IMRO.0363.E1602BPSTD-VG01		
		Platdatum	11-6-2019		

Bestemmingsplan Bredius

Verbeelding