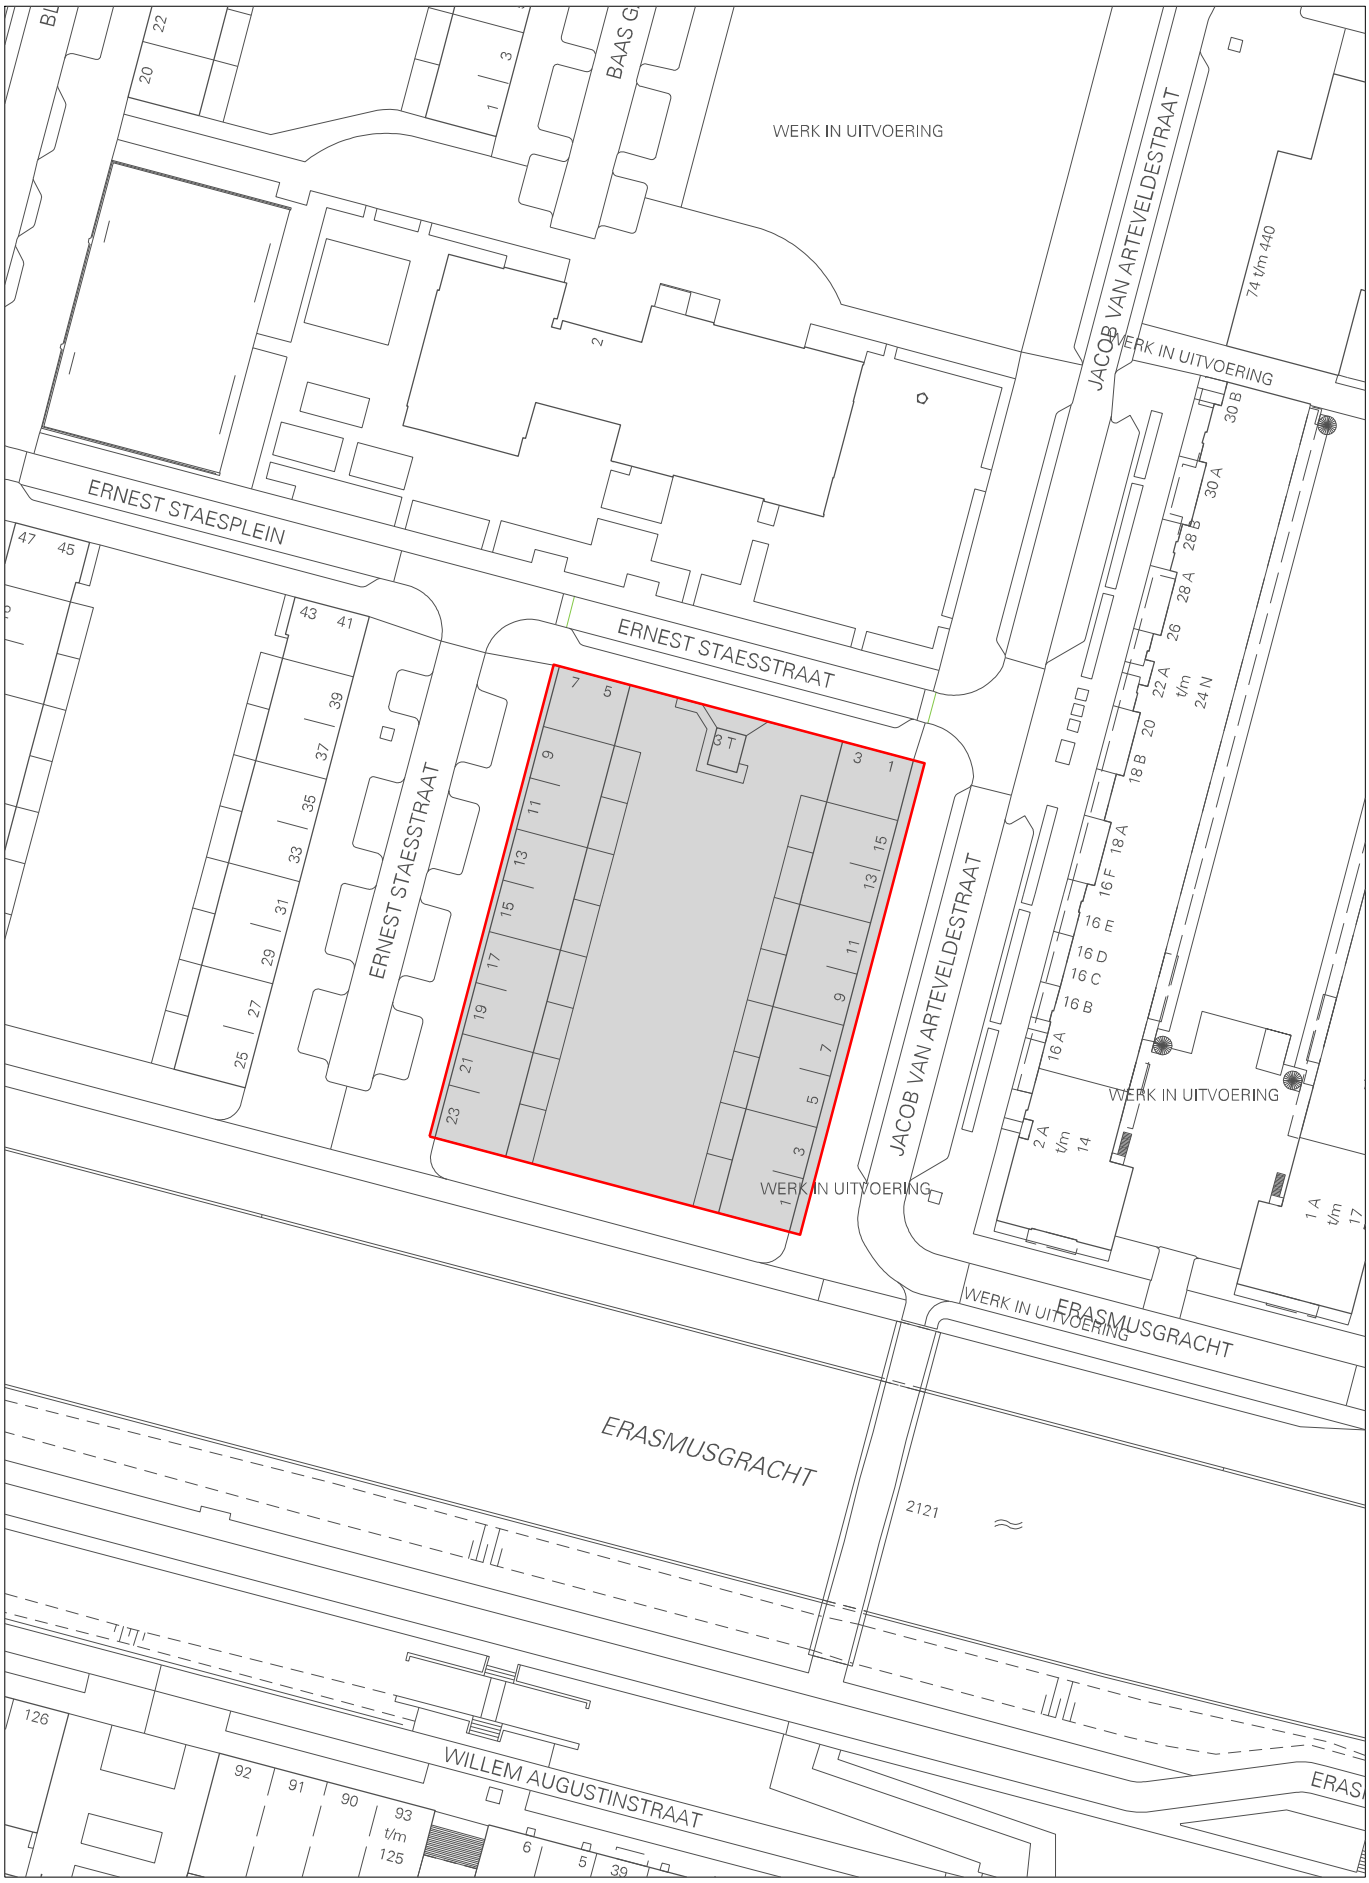


Gemeente Amsterdam

project
Uitgebreide afwijkingsprocedure WABO

tekening
Plancontour J. van Arteveldestraat 1-15
en E. Staesstraat 3-33
NL.IMRO.0363.E1705PBSTD-OW01

schaal
1: 1.000 (A4)

tekenaar
**J.F.**

status
**Definitief**

datum
**15 januari 2018**