


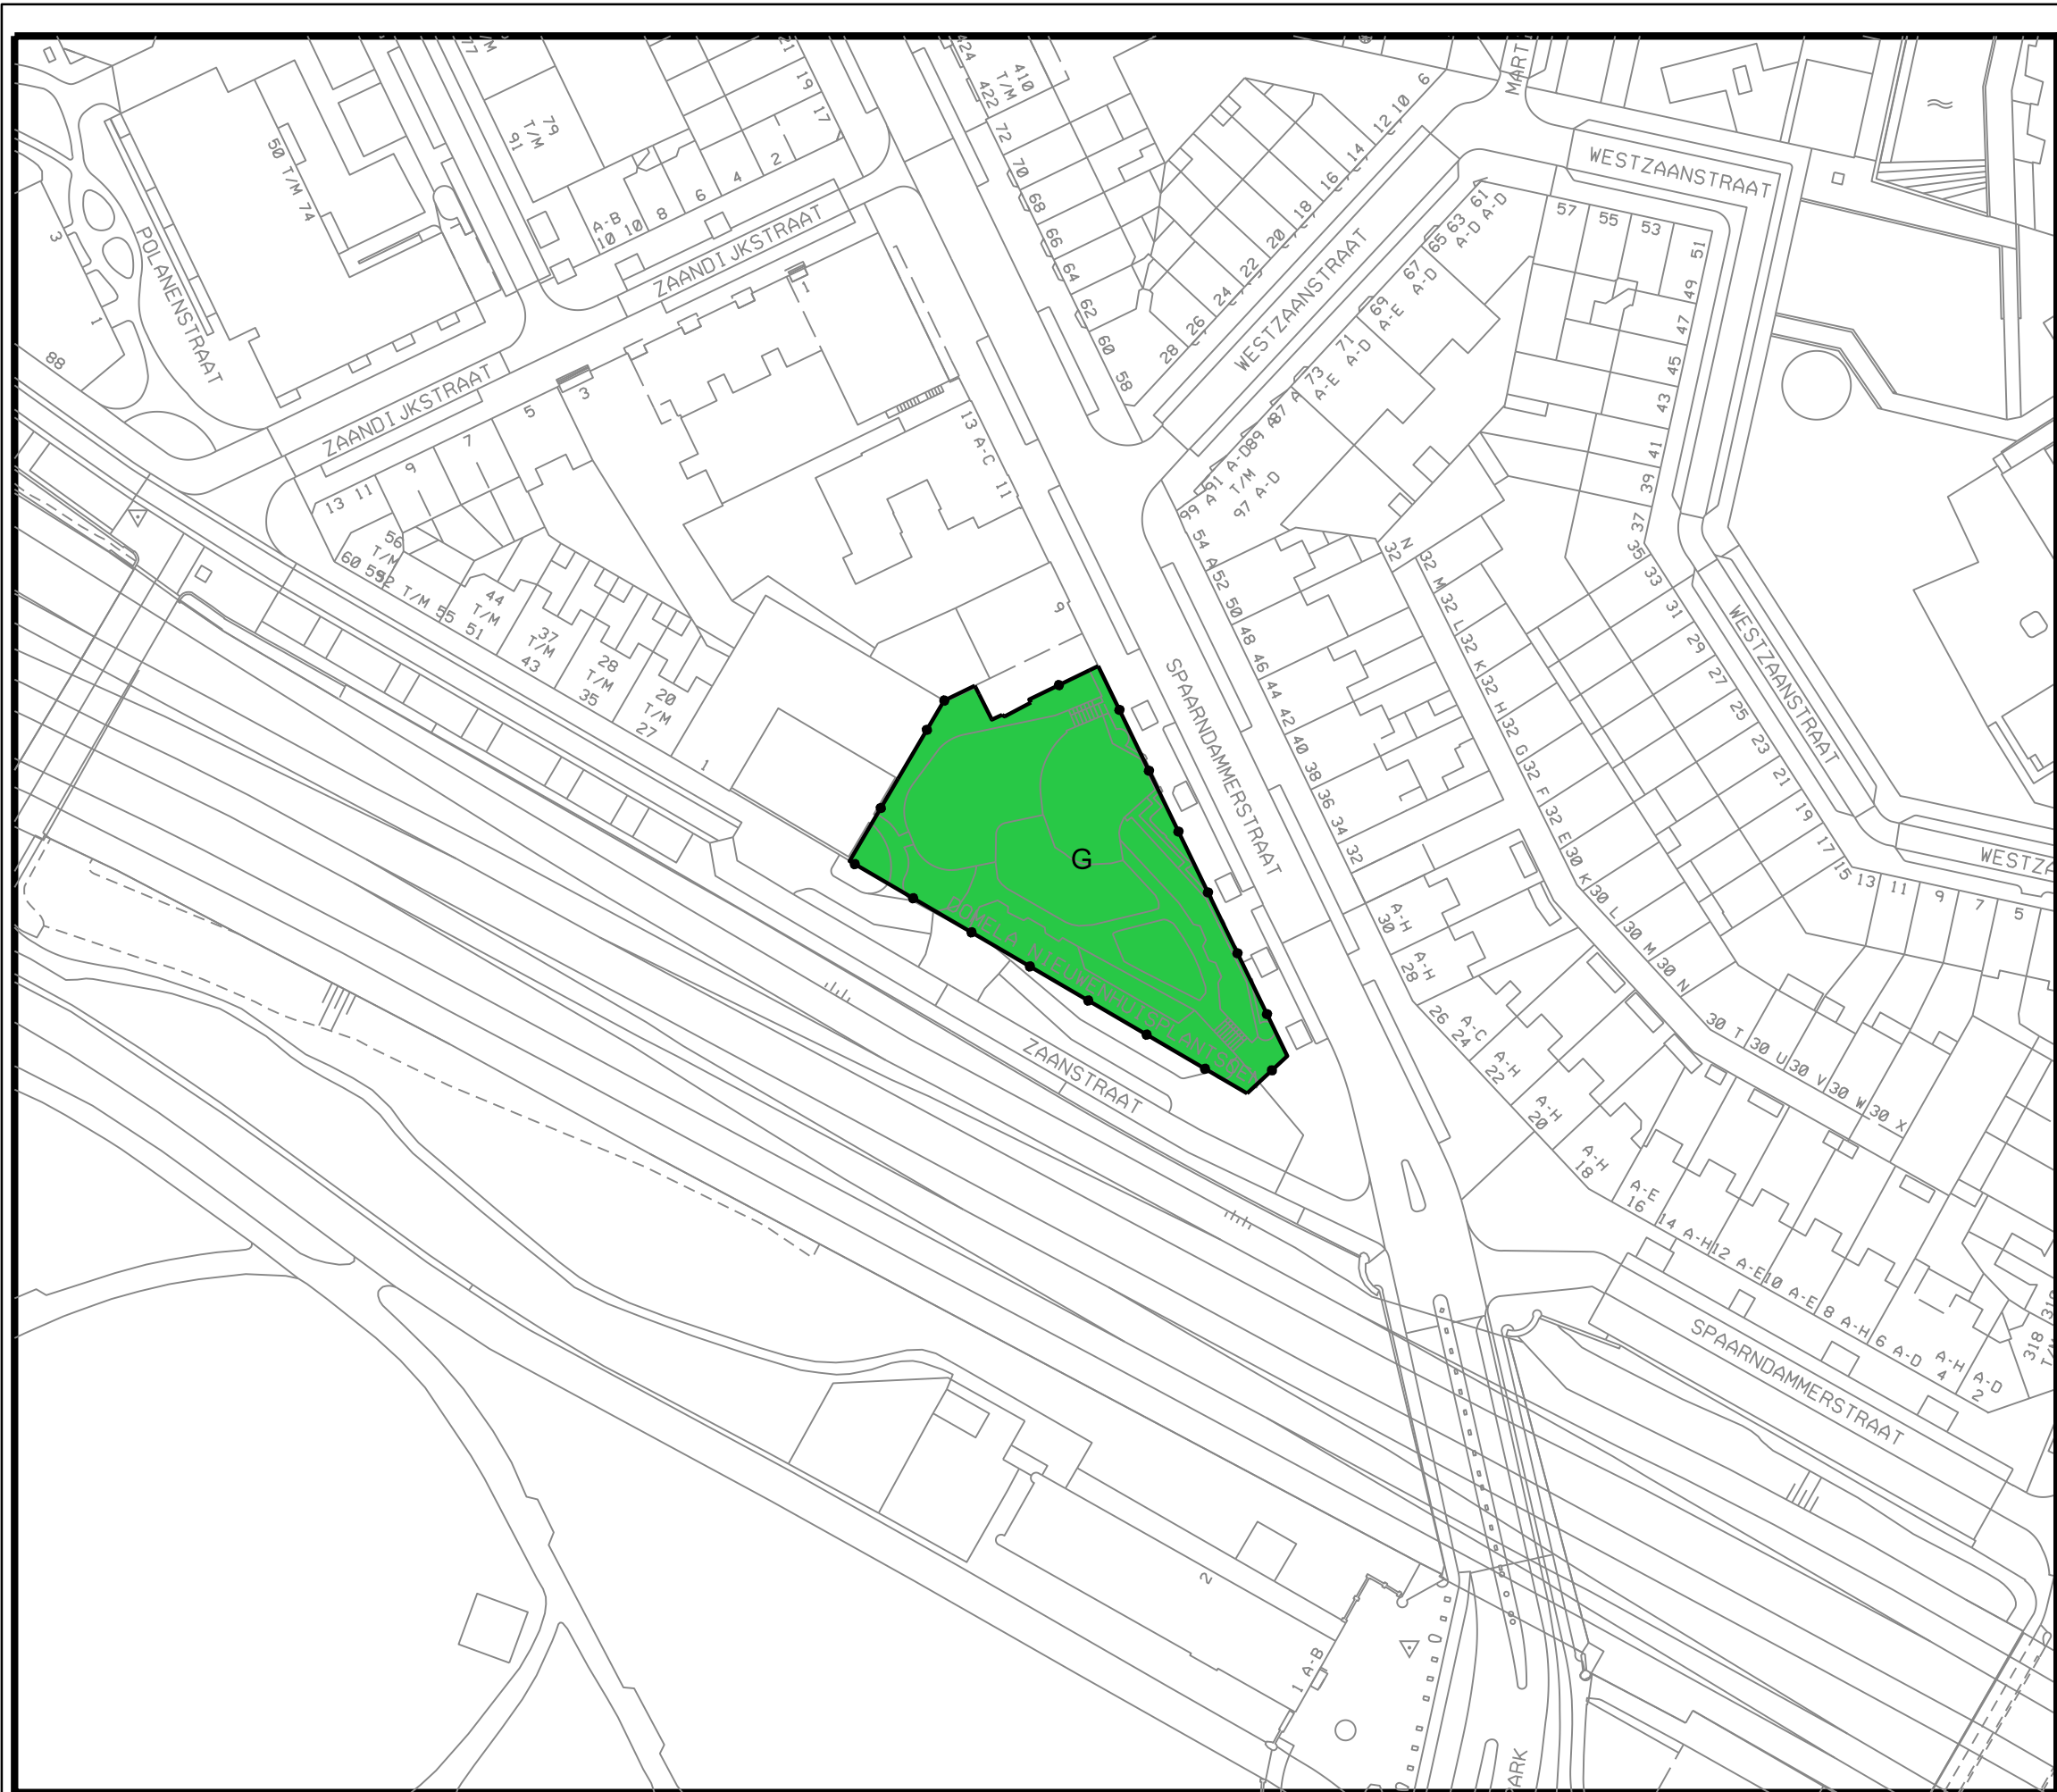

Plangebied

Plangebiedgrens

Bestemmingen

Groen

Verklaringen

Ondergrond ontleend aan GBKA 187



Planinformatie					
Datum	Planstatus	Informatie bij		Stadsdeel West	
23-08-2017	Voorontwerp	Gemaakt door		Ruimte en Duurzaamheid	
01-03-2018	Ontwerp	Locatie		Stadsdeel West	
	Vastgesteld	Formaat		A3	Schaal 1:1000
		Plan id		NL.IMRO.0363.E1712BPSTD-VG01	
		Platdatum		8-5-2018	