


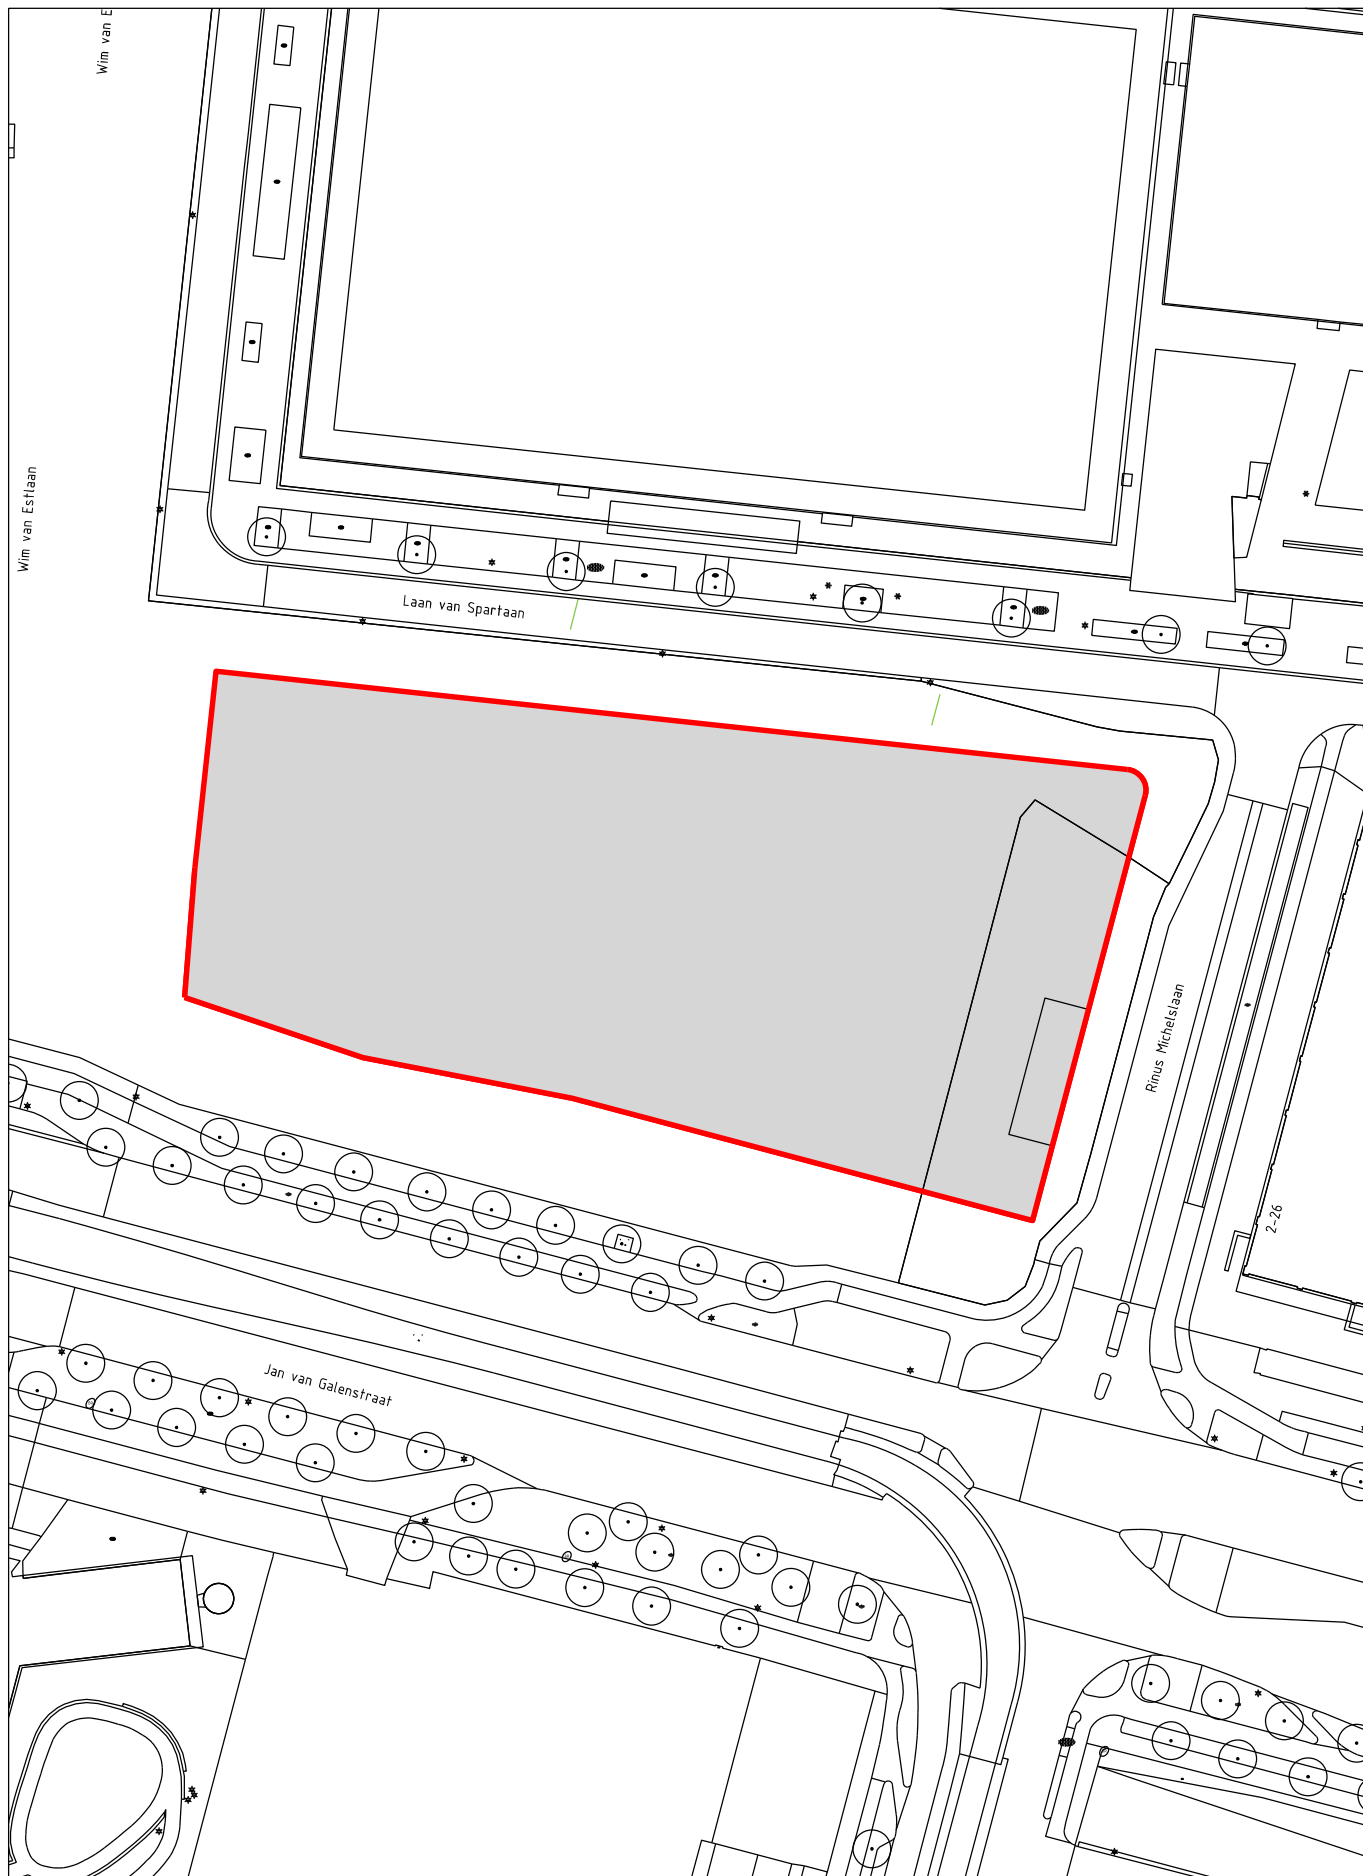

Gemeente Amsterdam

project
Uitgebreide afwijkingsprocedure WABO

schaal
1: 1.000 (A4)

tekenaar
J.F.

tekening
Plancontour Laan van Spartaan
Middenkavel
NL.IMRO.....

status
Definitief

datum
21 maart 2018