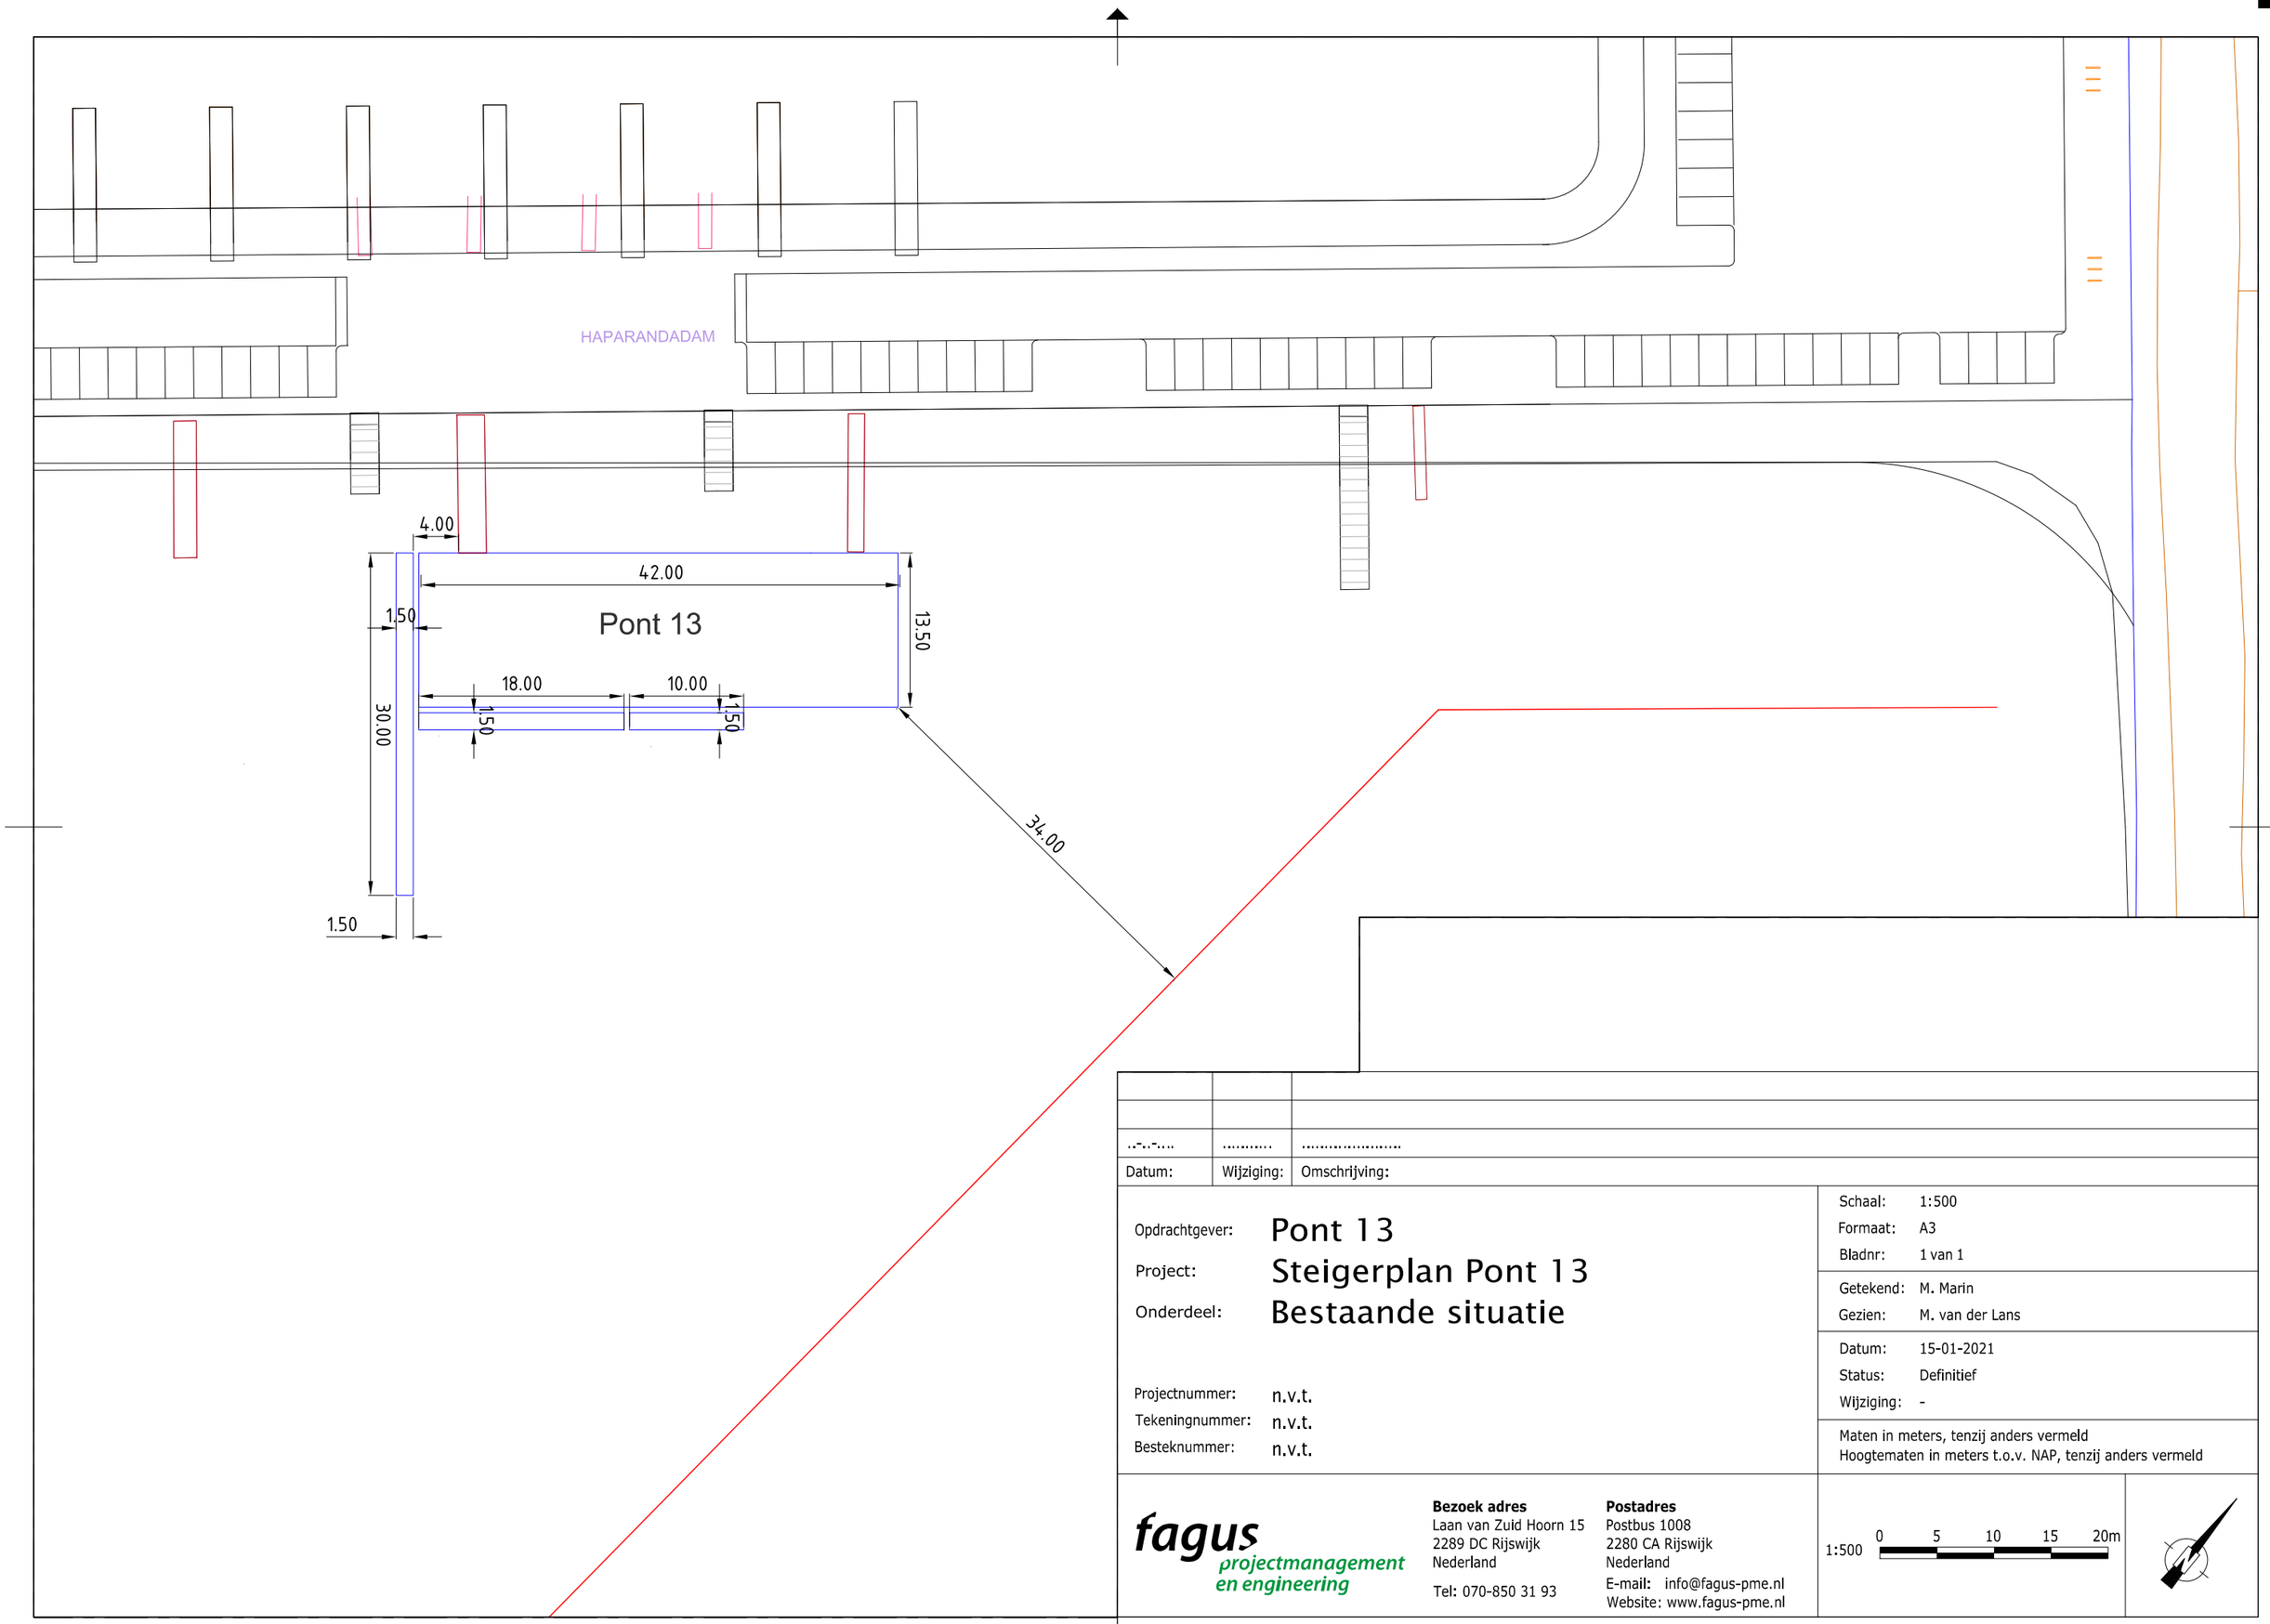

..-..-....	.....	.....
Datum:	Wijziging:	Omschrijving:

Opdrachtgever: Pont 13

Project: Steigerplan Pont 13

Onderdeel: Bestaande situatie

Projectnummer: n.v.t.

Tekeningnummer: n.v.t.

Besteknummer: n.v.t.

Schaal: 1:500

Formaat: A3

Bladnr: 1 van 1

Getekend: M. Marin

Gezien: M. van der Lans

Datum: 15-01-2021

Status: Definitief

Wijziging: -

Maten in meters, tenzij anders vermeld
Hoogtematen in meters t.o.v. NAP, tenzij anders vermeld

fagus projectmanagement en engineering

Bezoek adres
Laan van Zuid Hoorn 15
2289 DC Rijswijk
Nederland

Tel: 070-850 31 93

Postadres
Postbus 1008
2280 CA Rijswijk
Nederland

E-mail: info@fagus-pme.nl
Website: www.fagus-pme.nl

1:500 0 5 10 15 20m