




locatie:
Jan Pieter Heijestraat 66 t/m 74
Borgerstraat 186 t/m 198
te Amsterdam

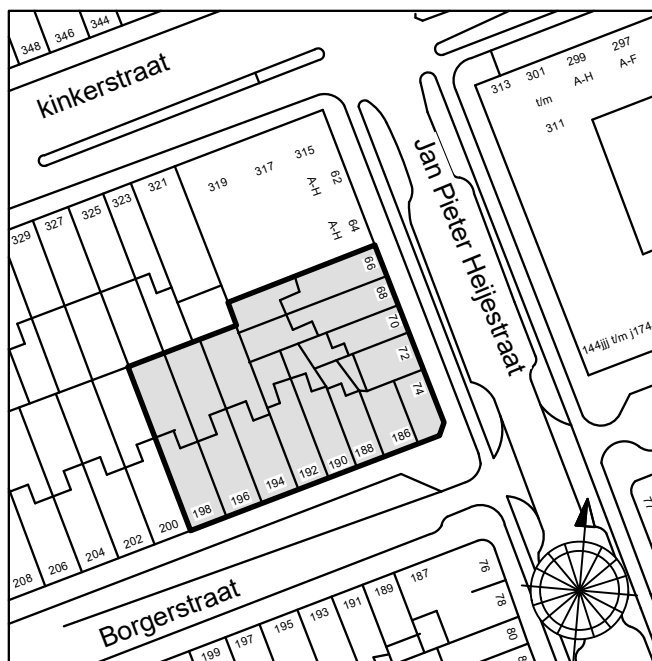


Situatie bestaande toestand(schaal 1:1000)

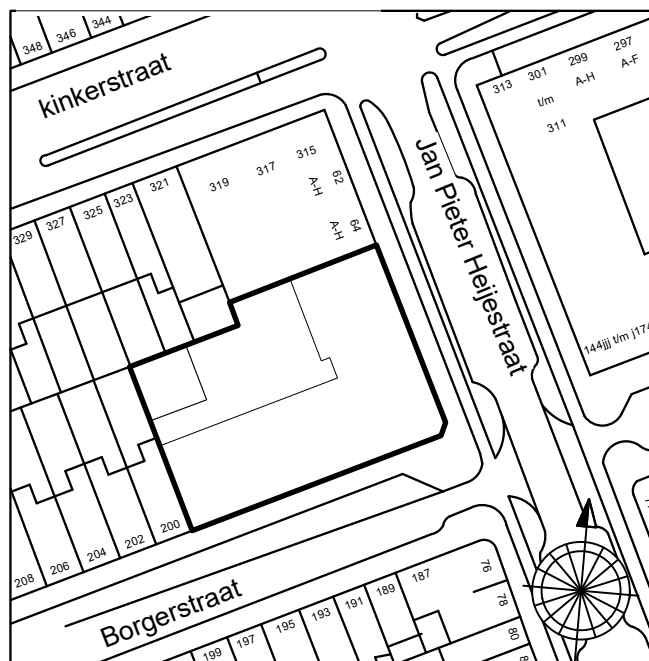



Situatie nieuwe toestand(schaal 1:1000)

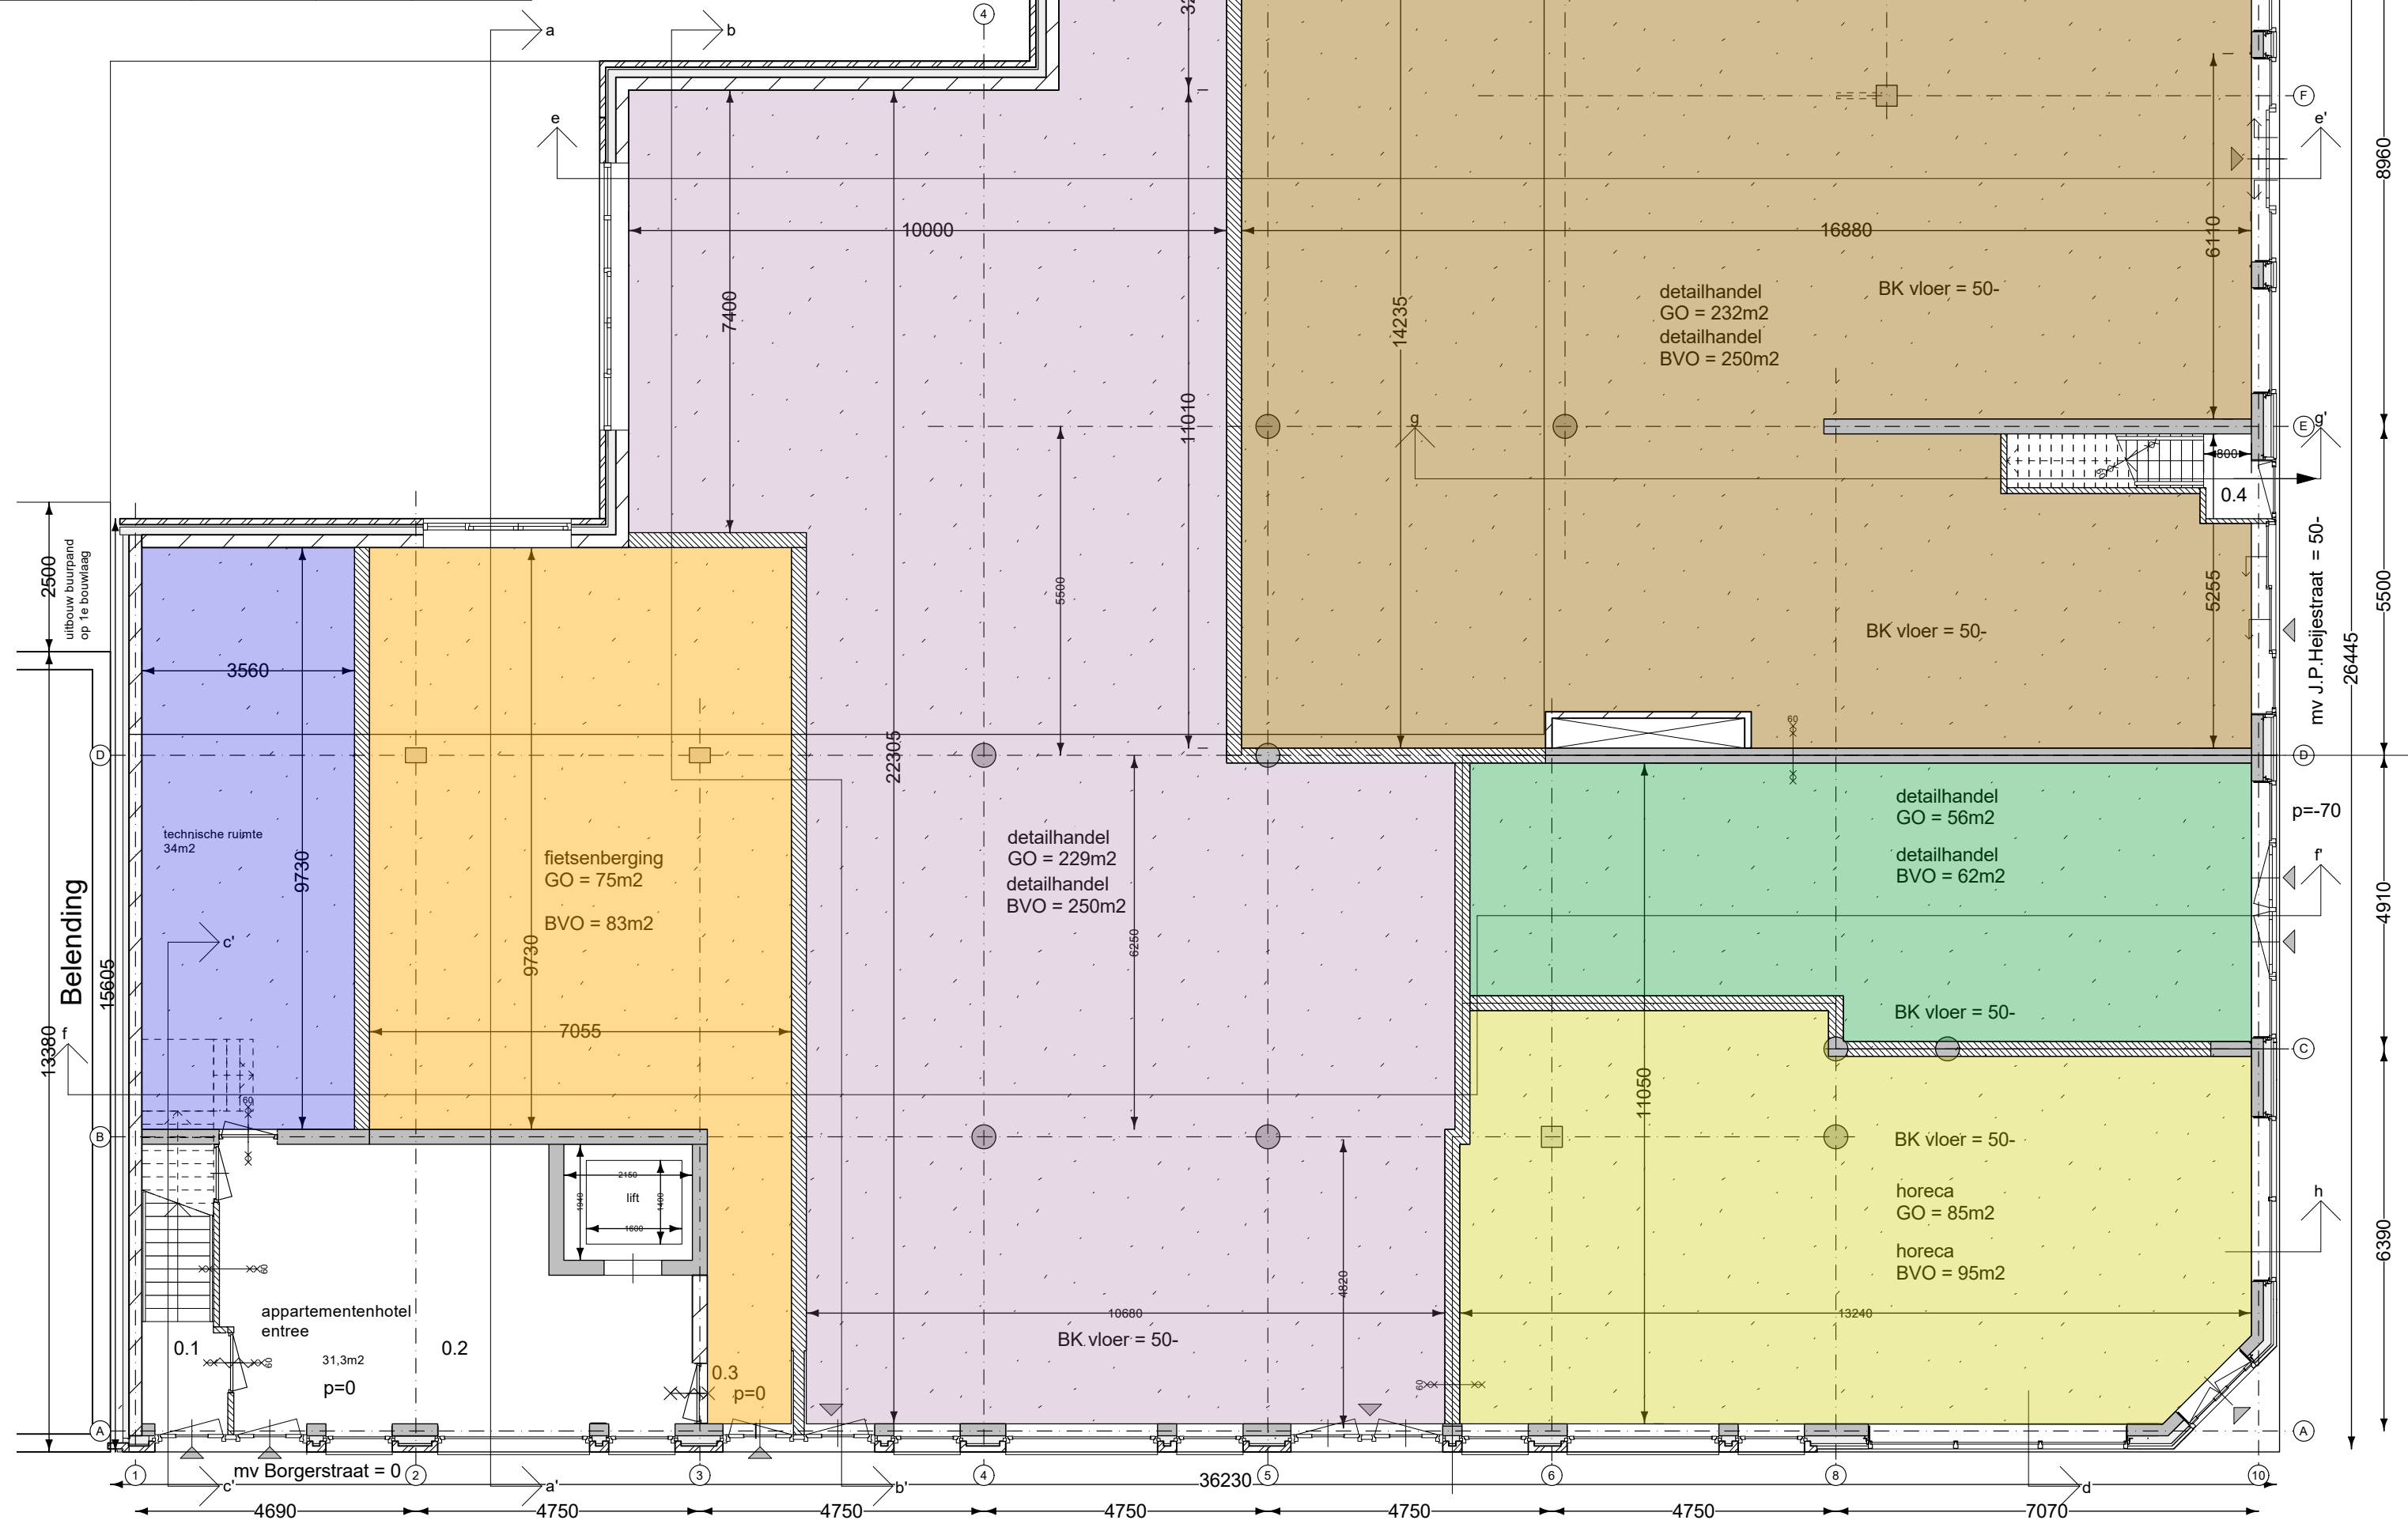


Laag +1 (schaal 1:100)

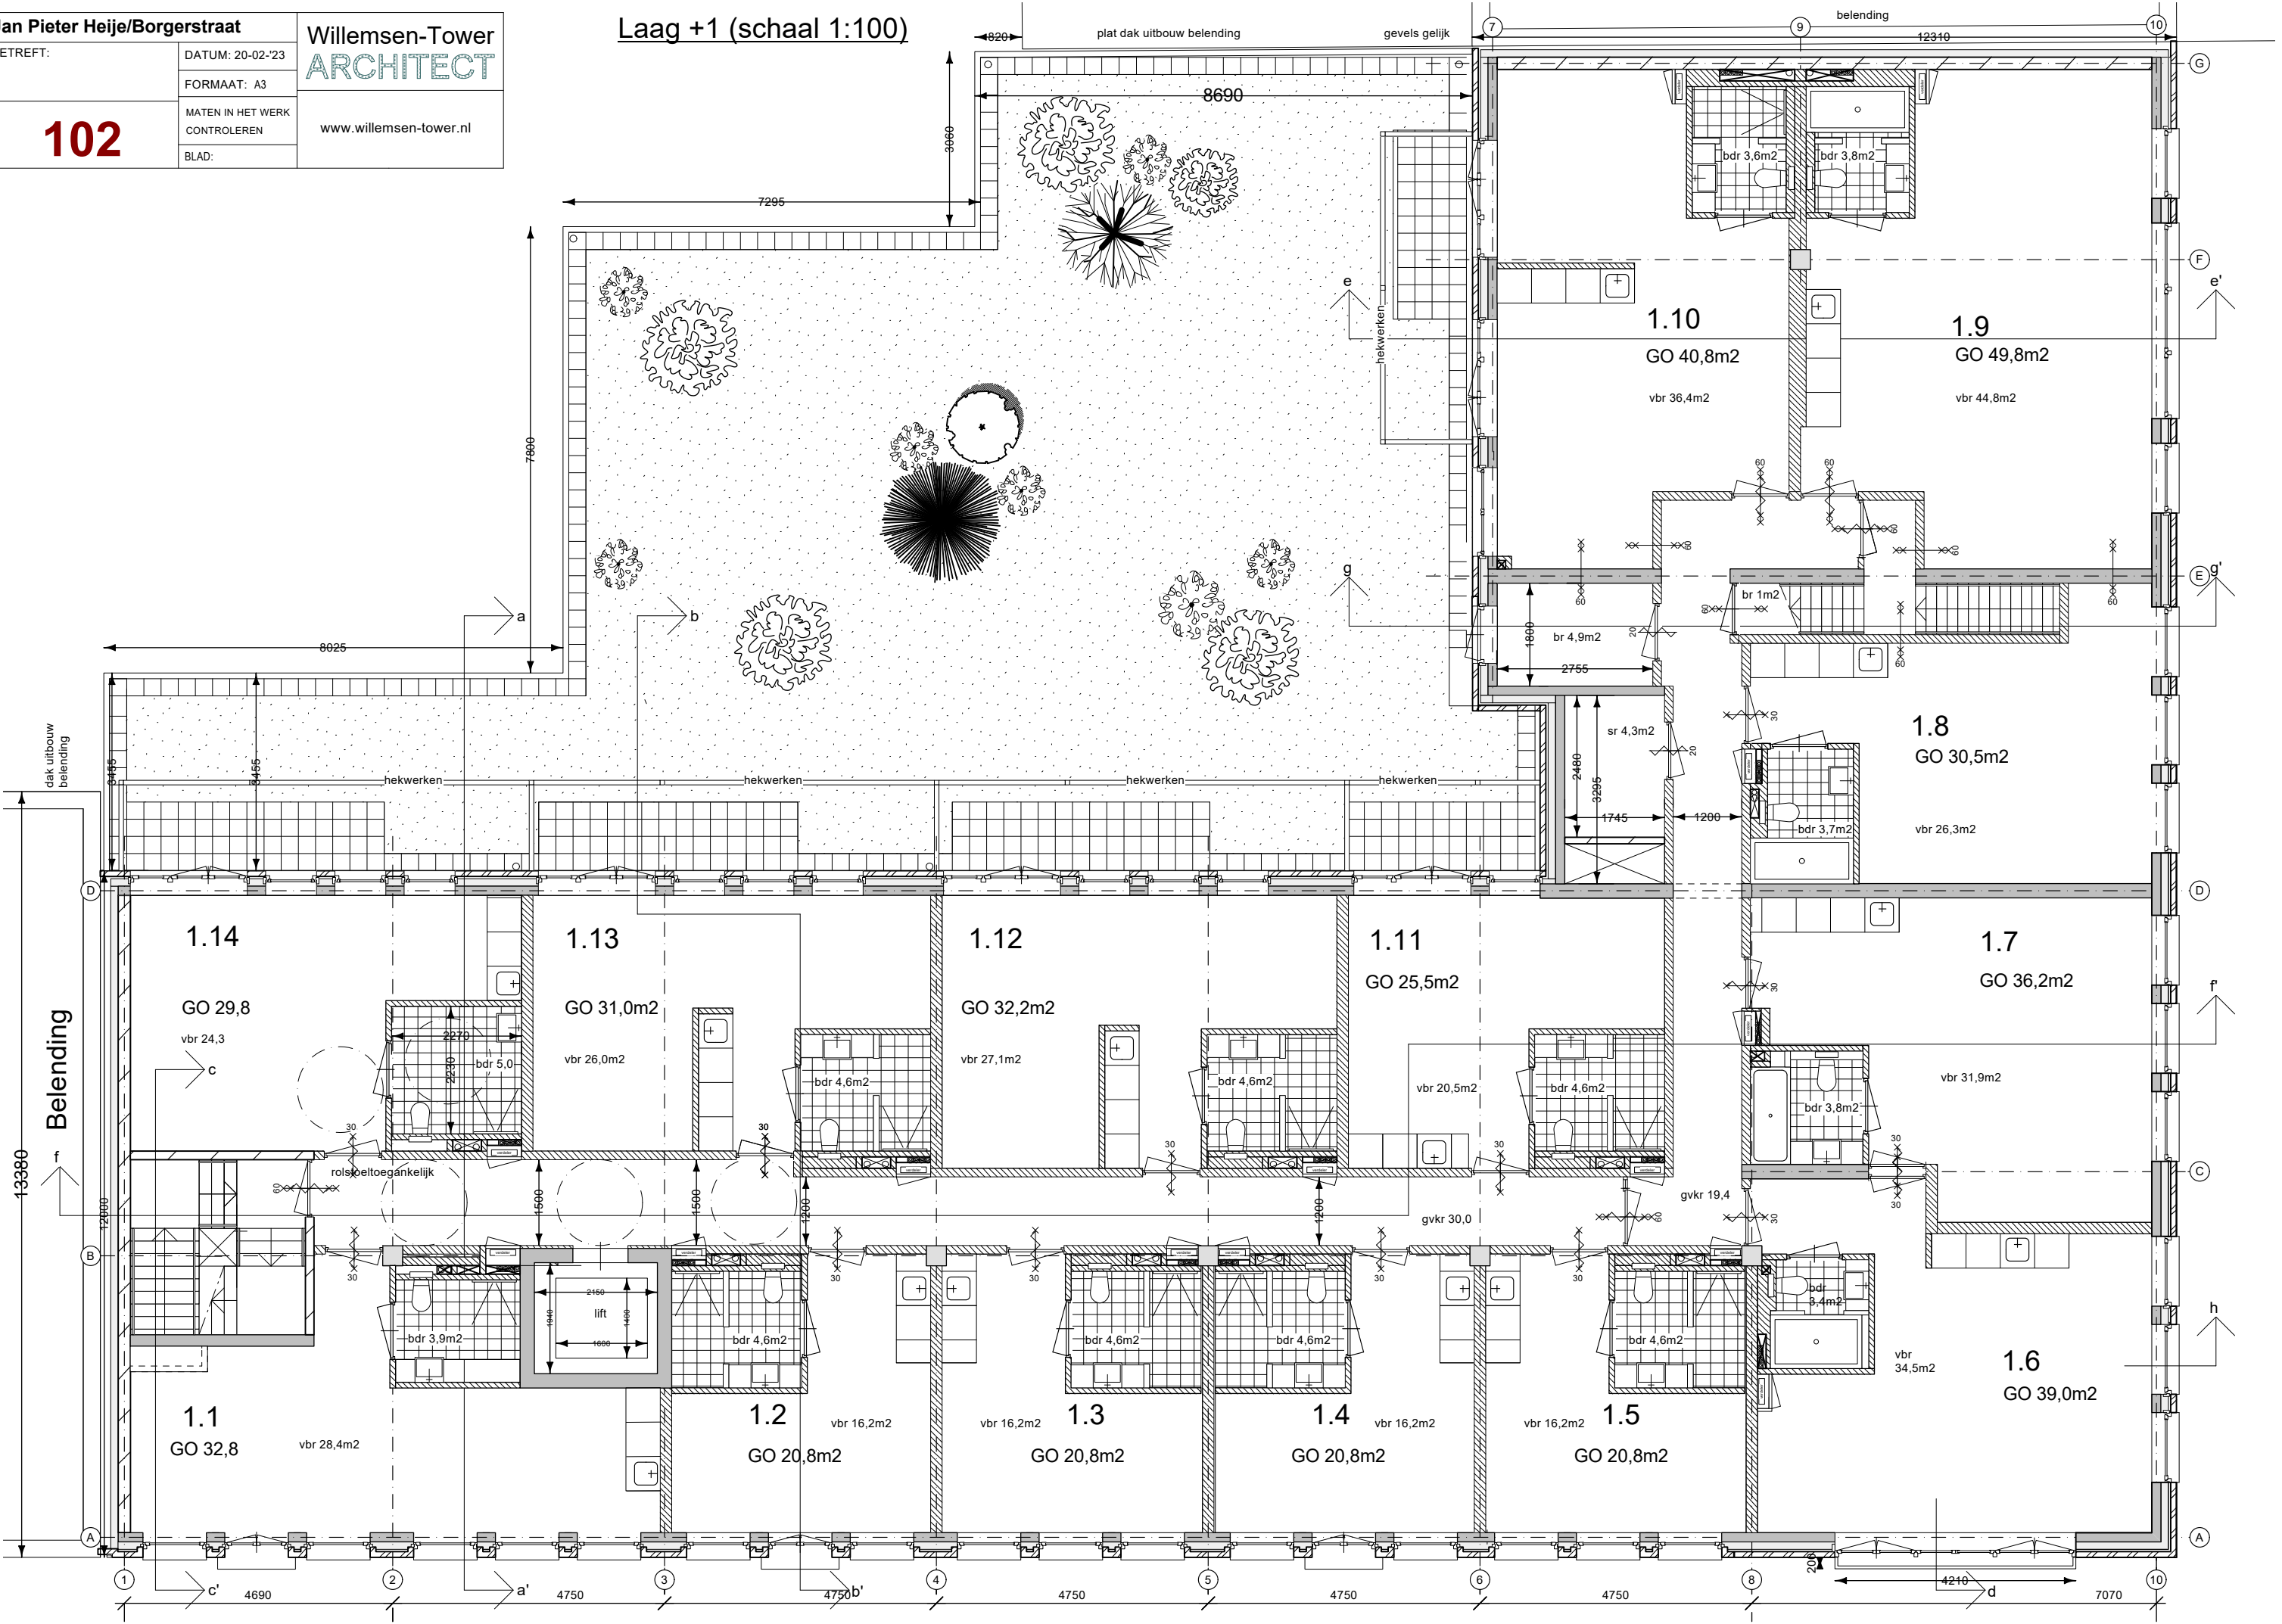


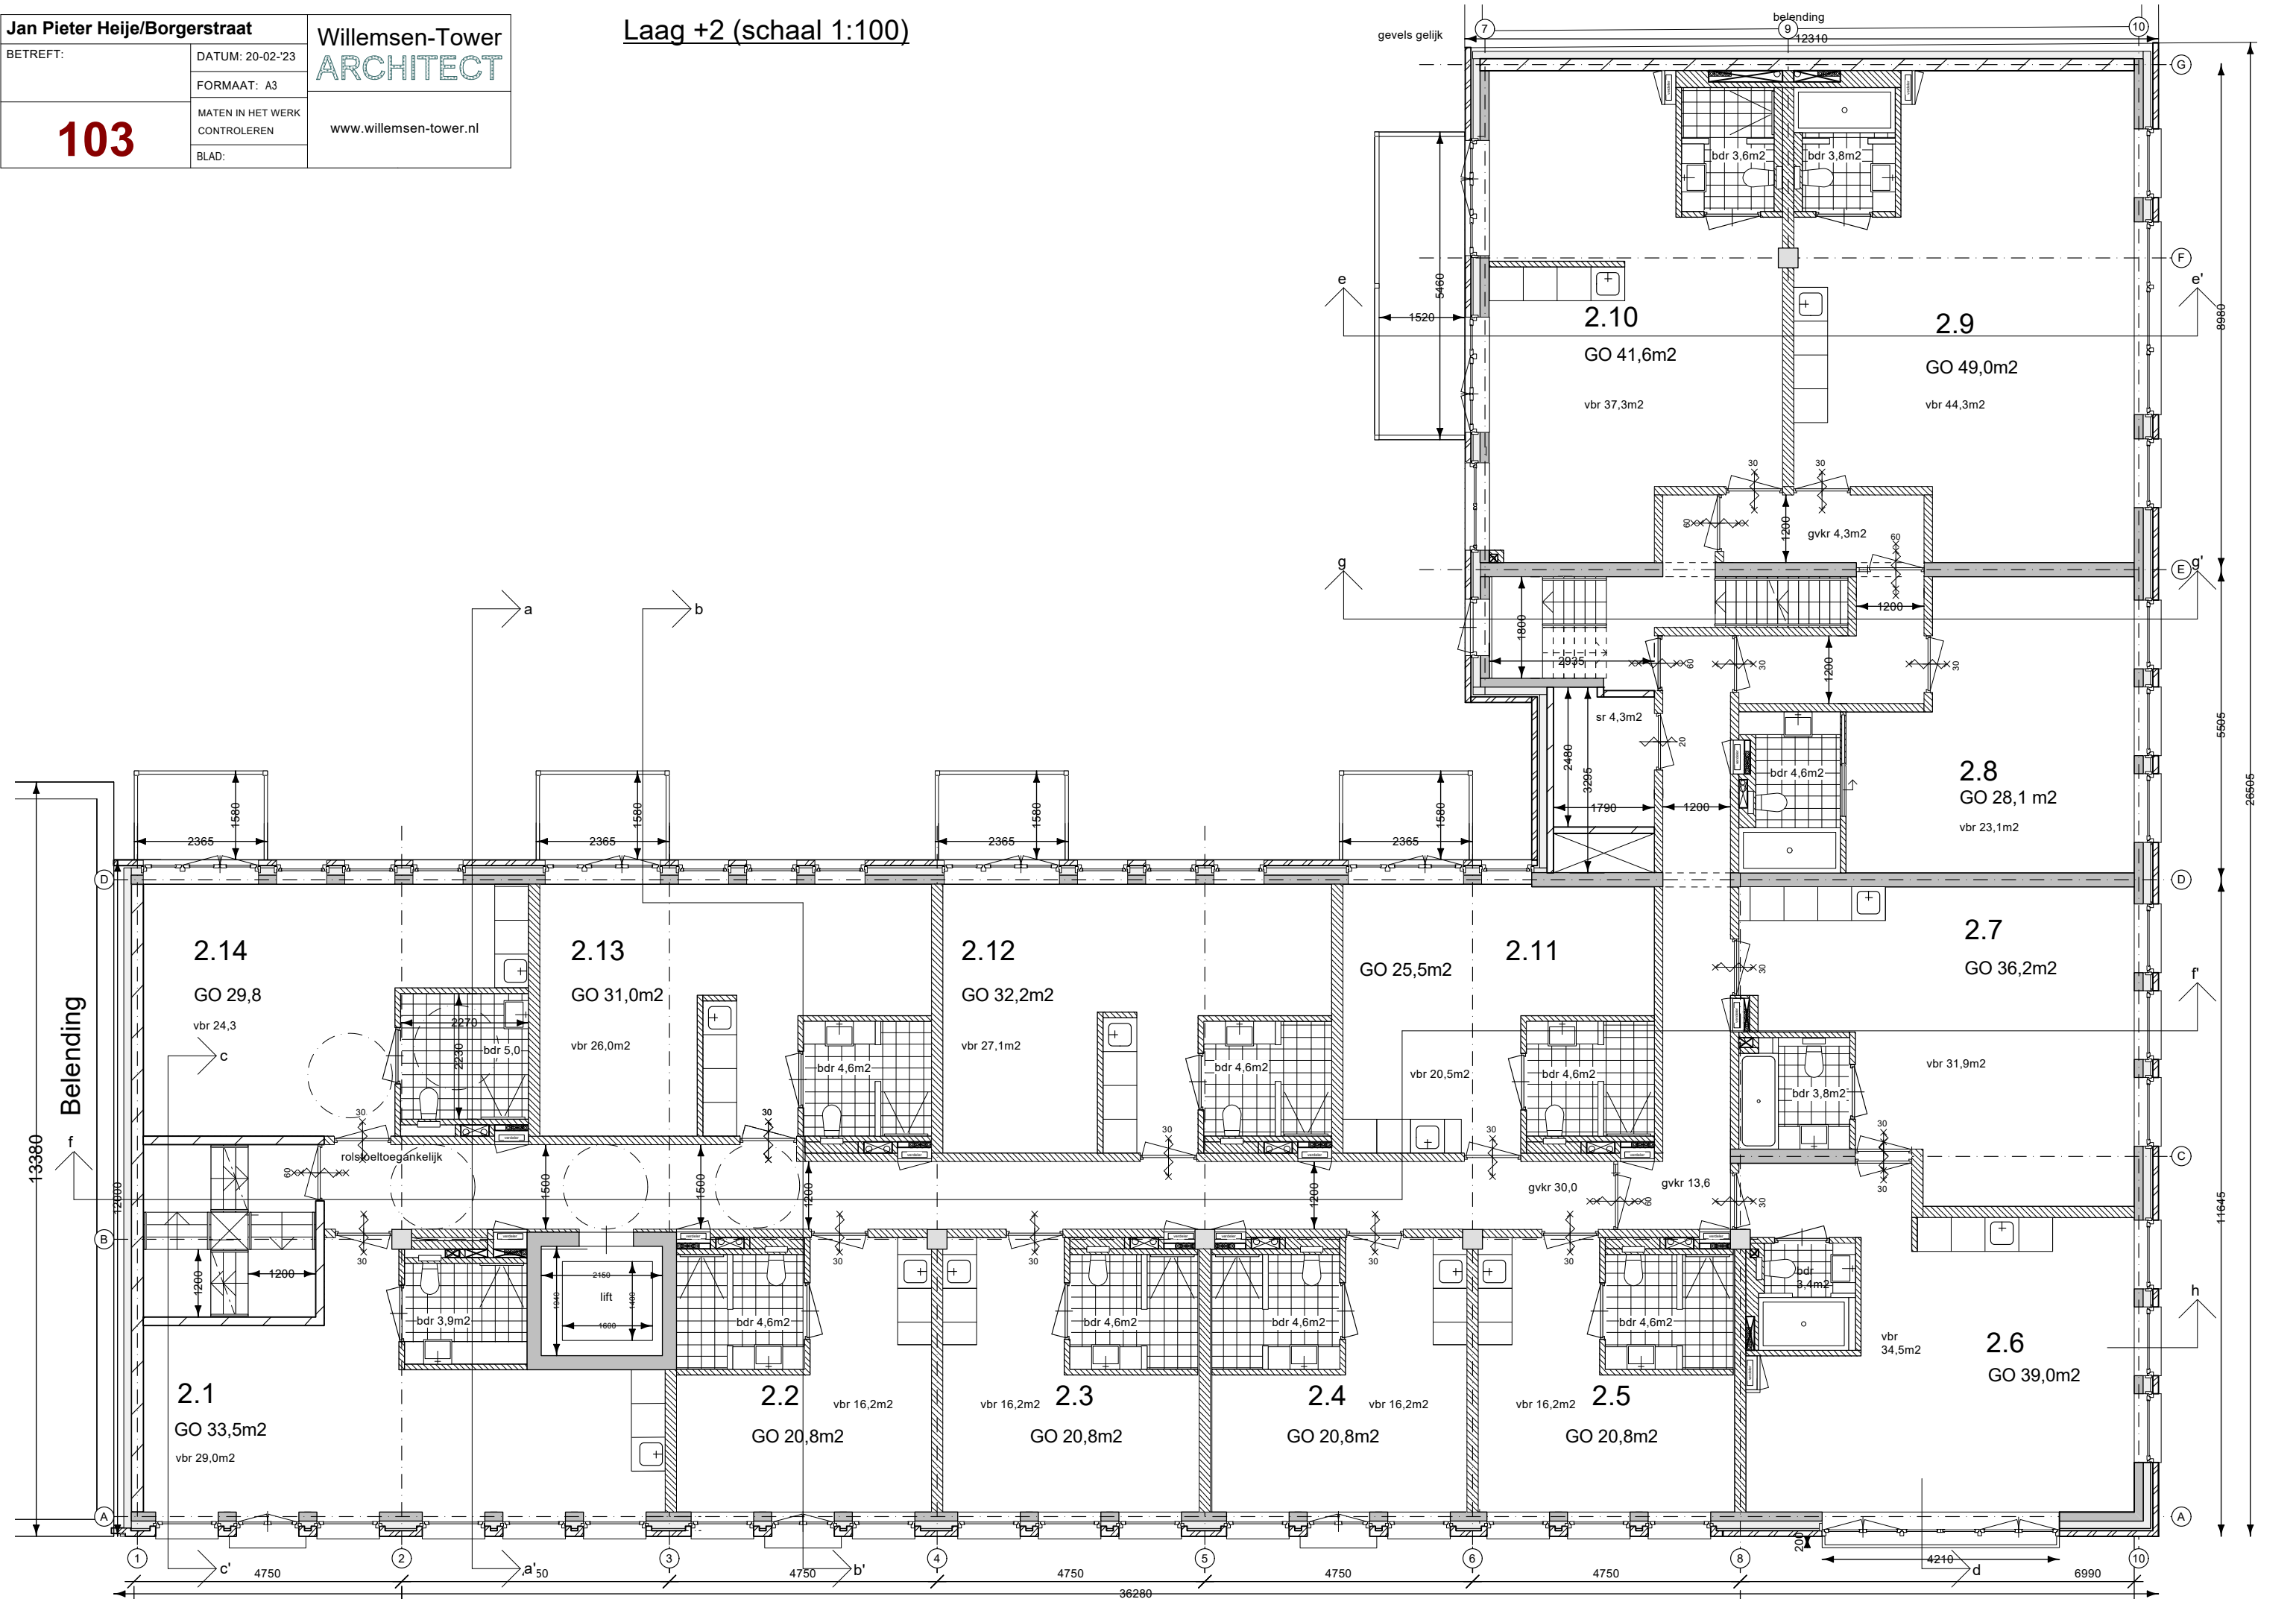


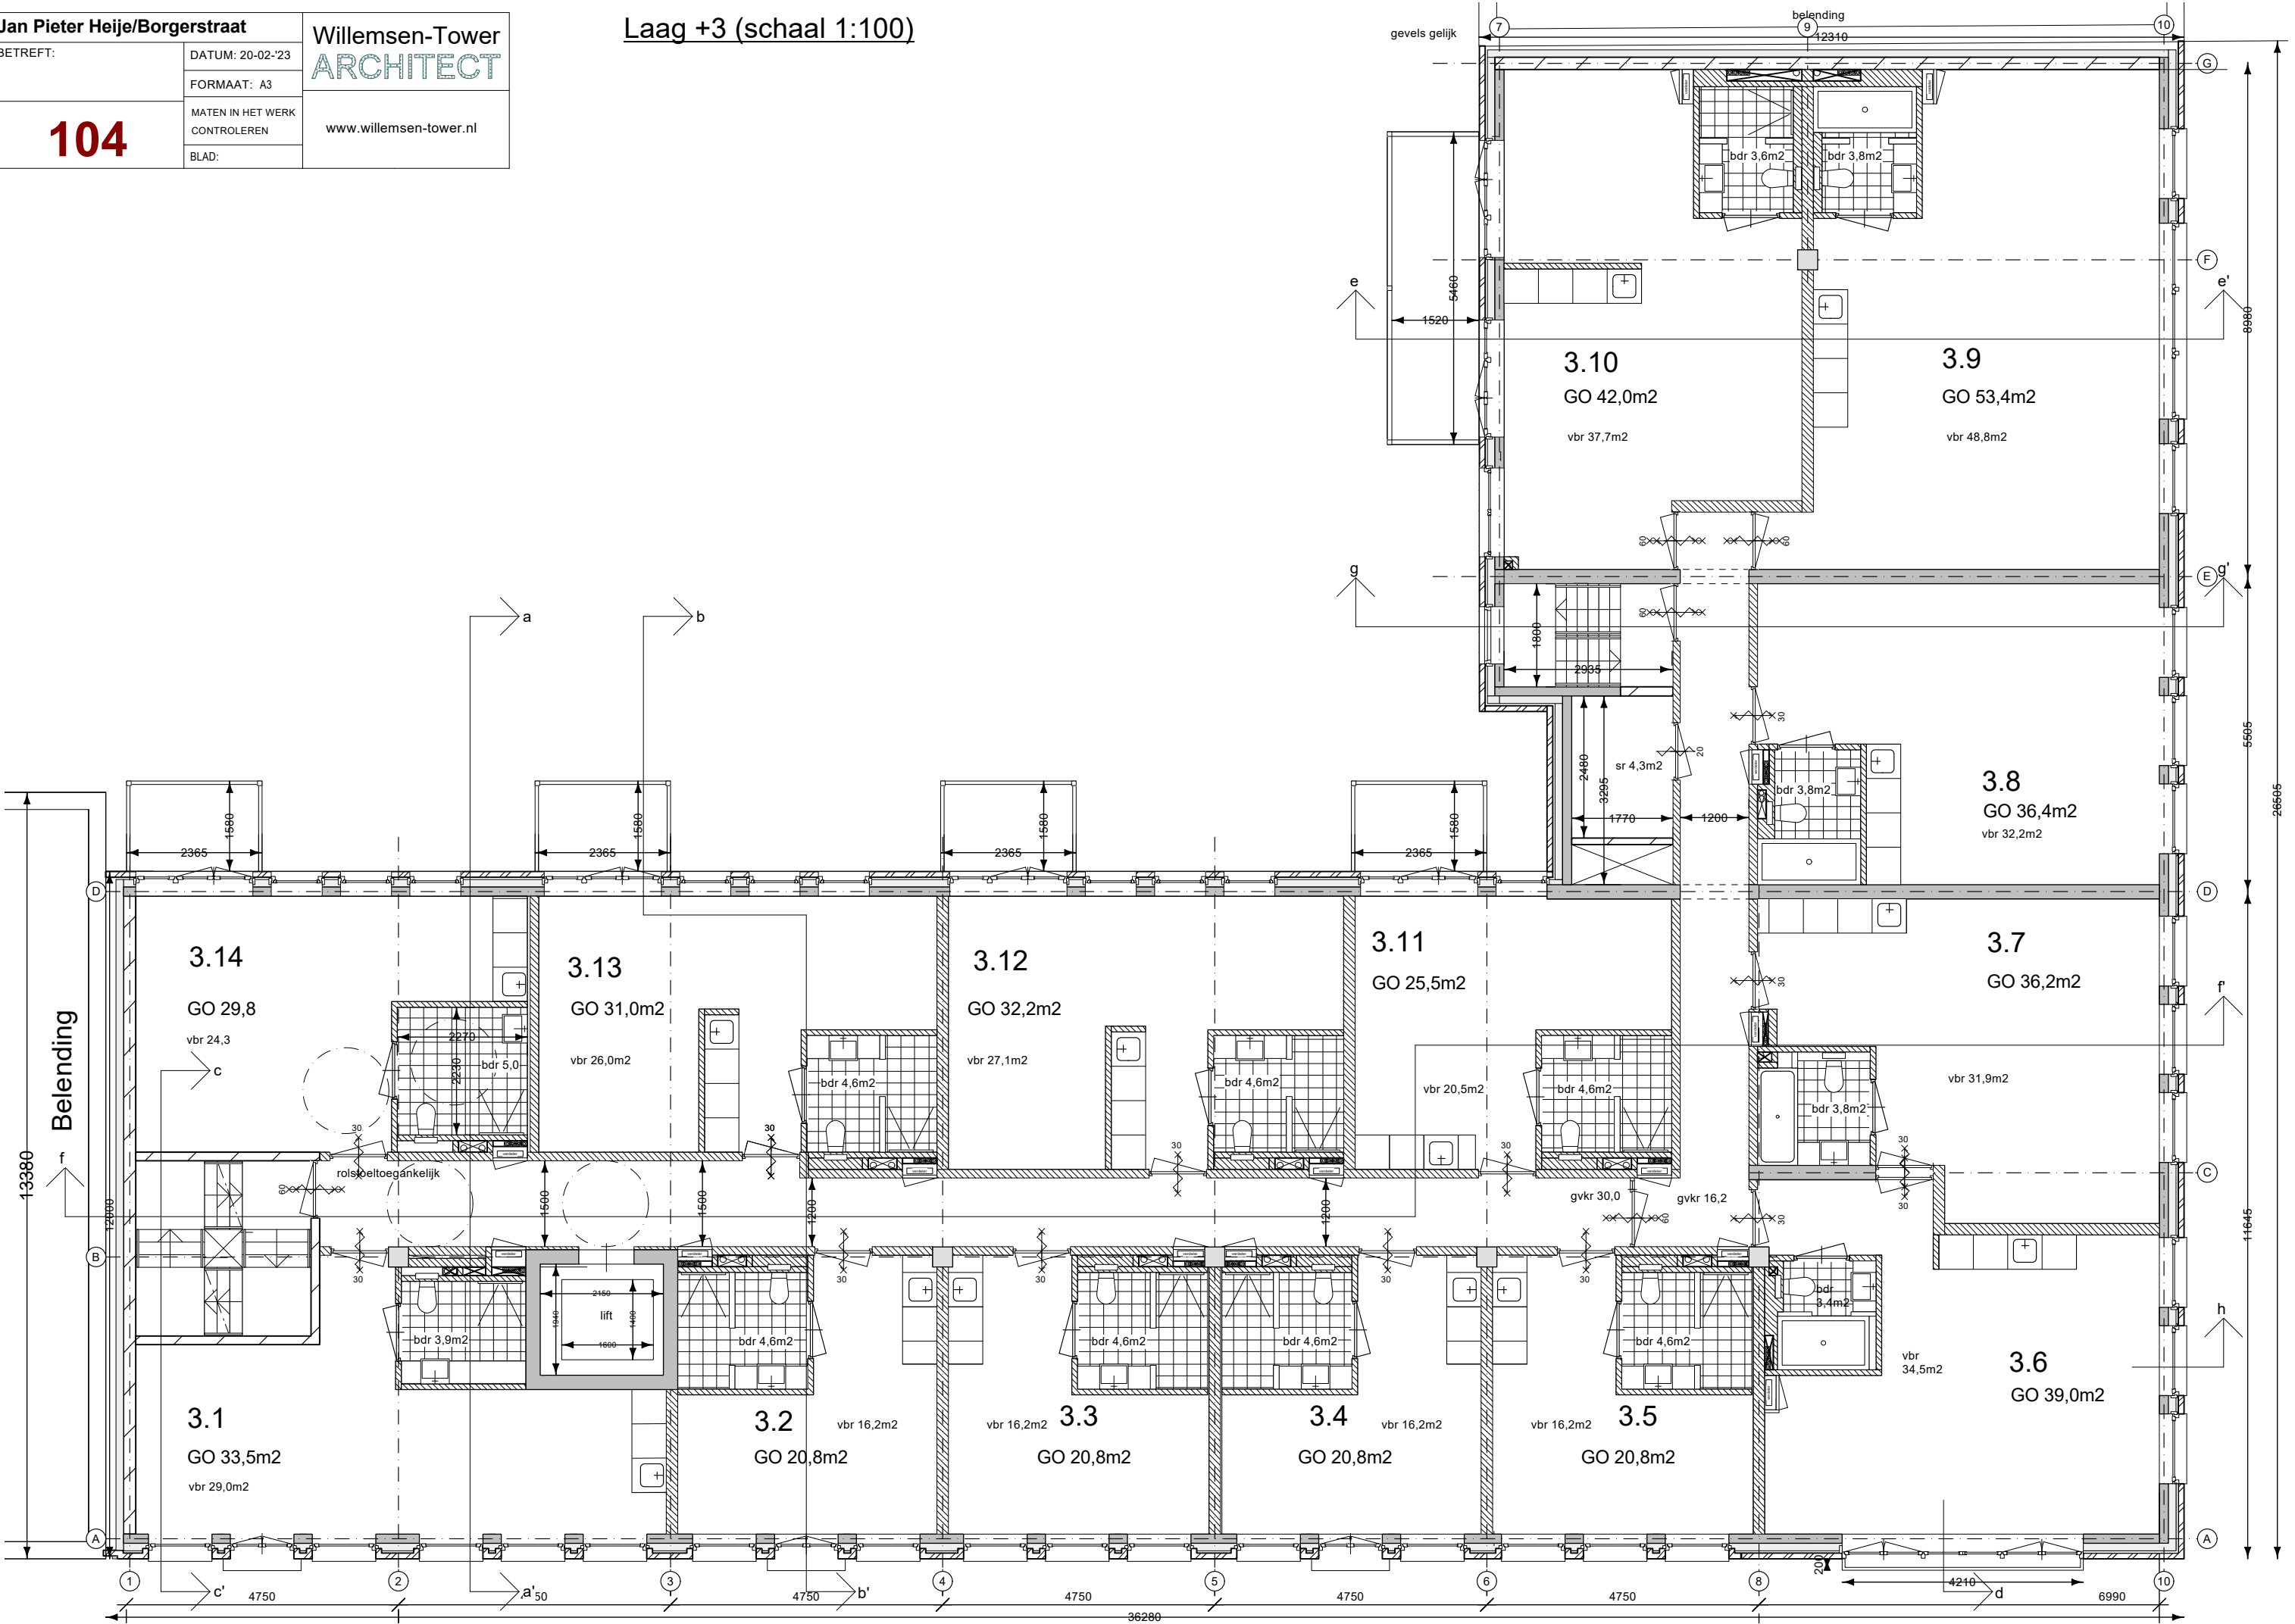

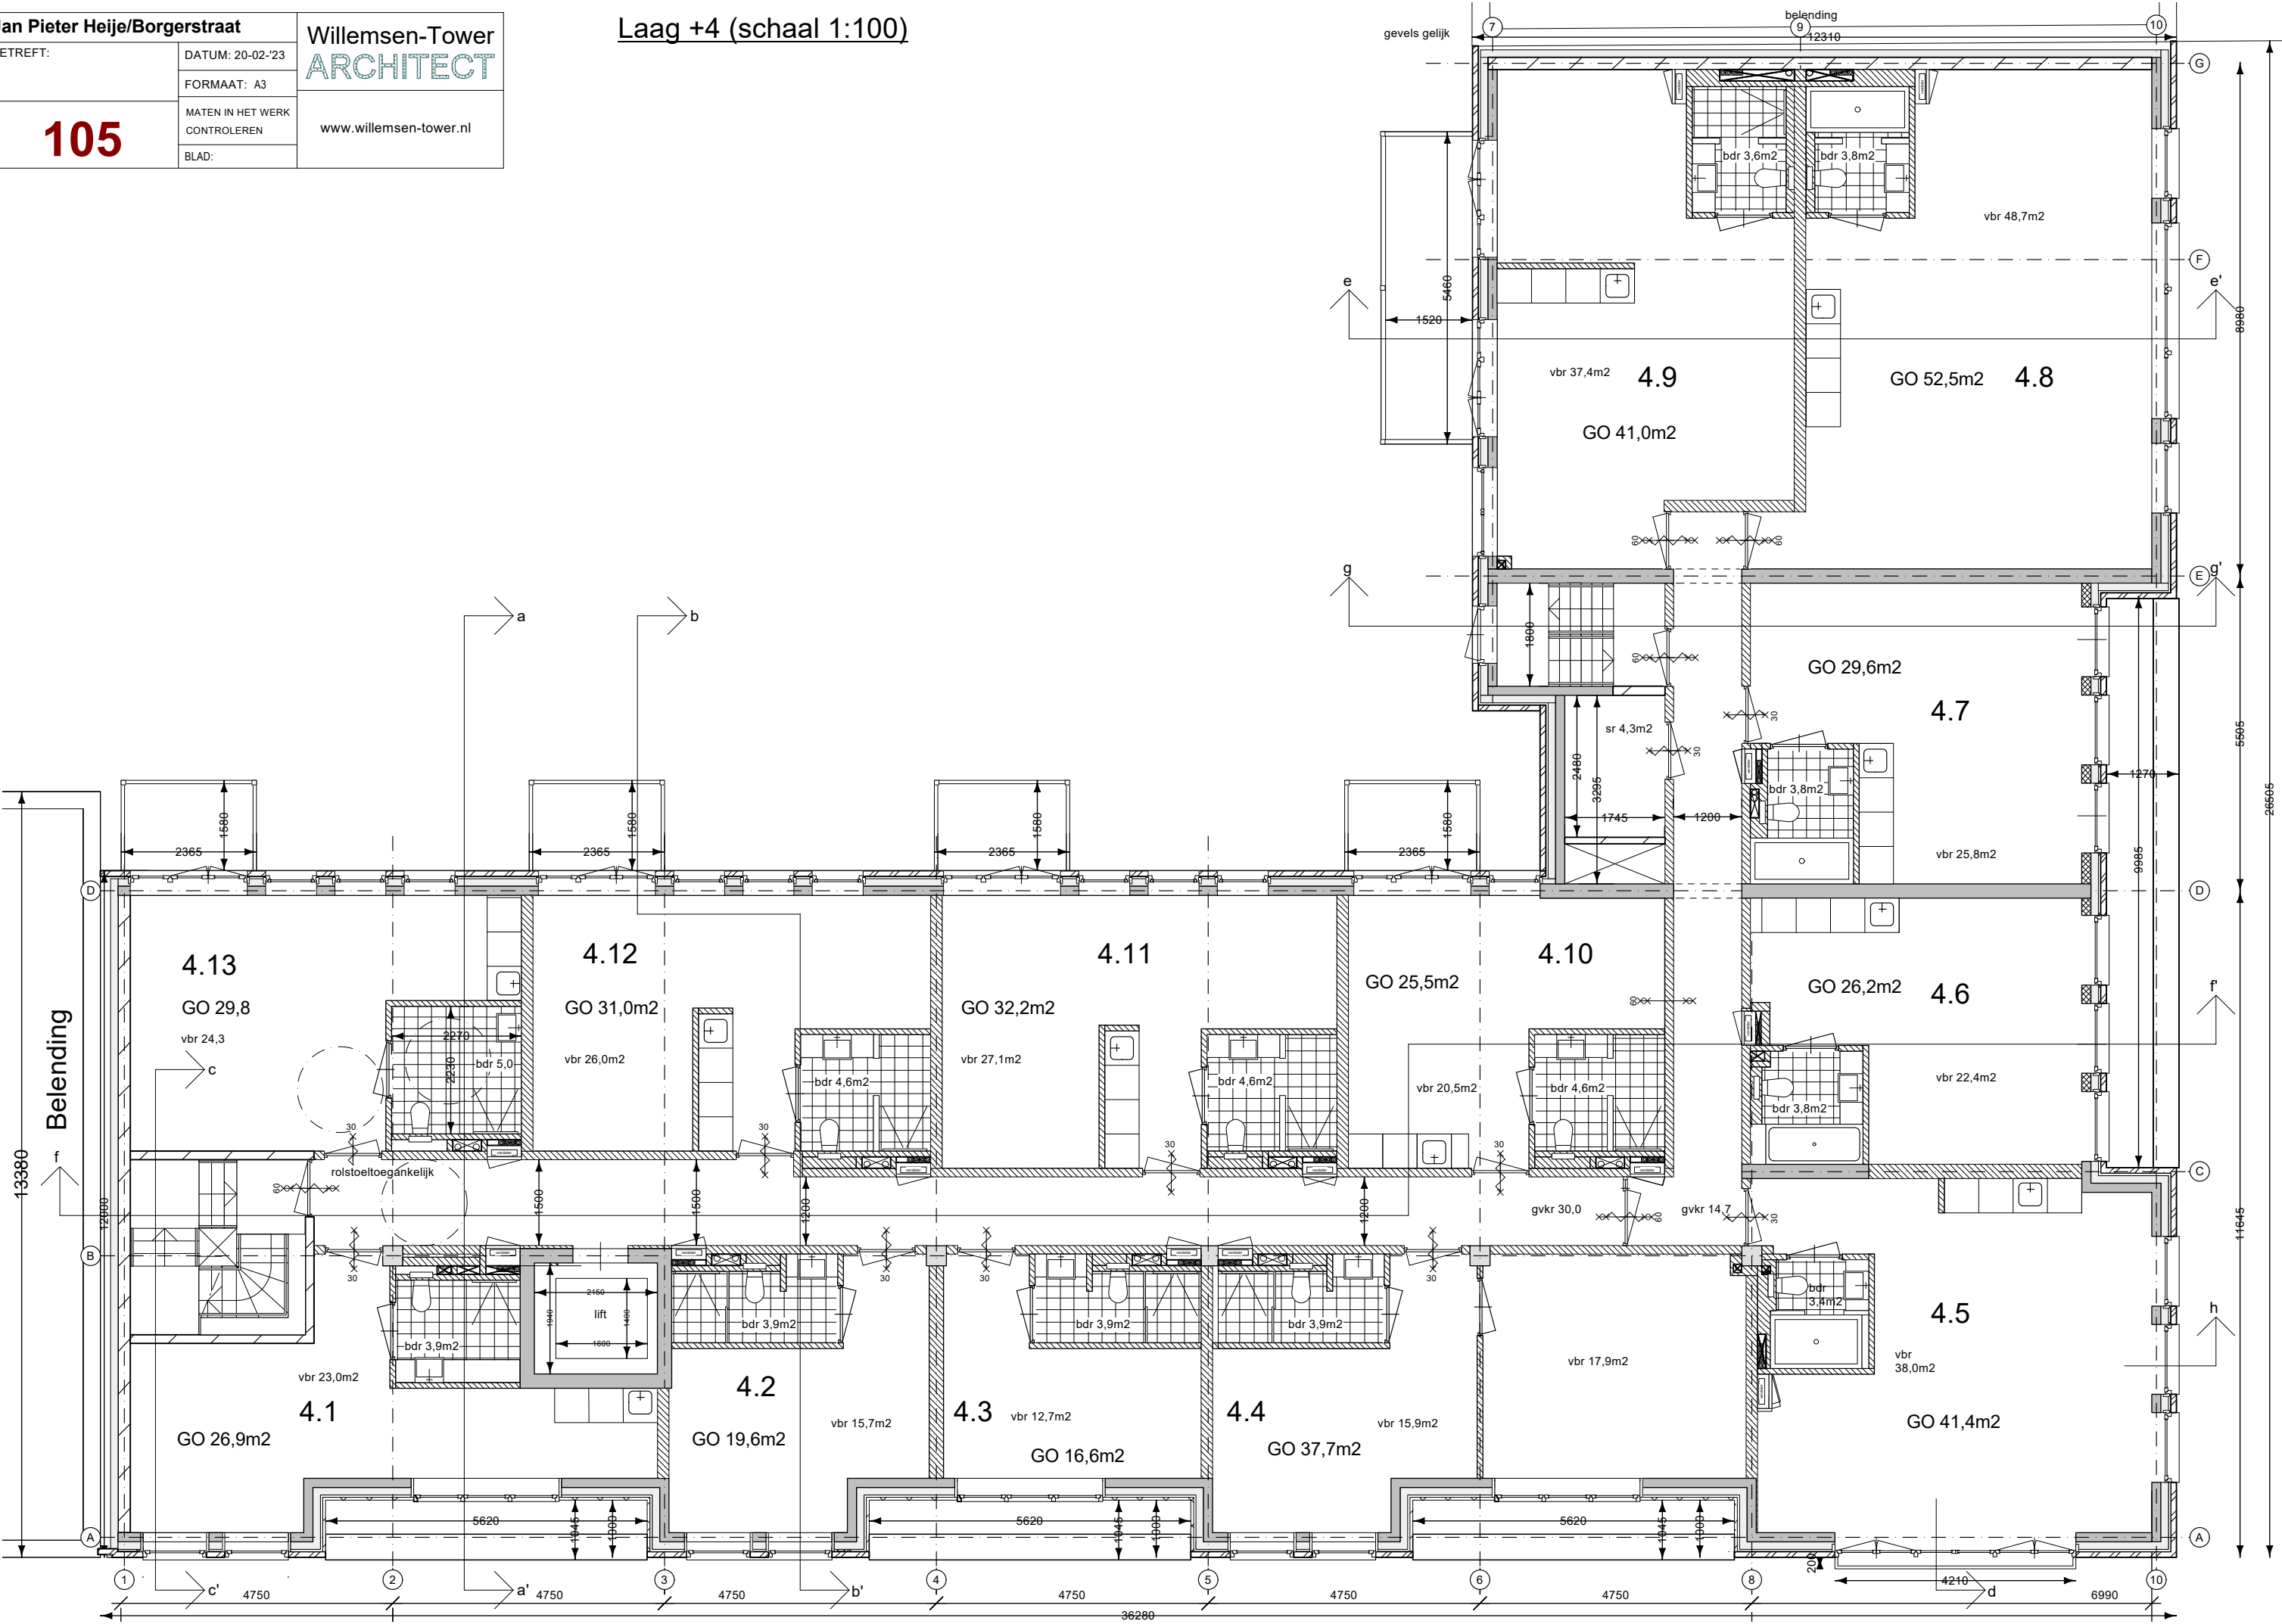

Dakaanzicht (schaal 1:100)

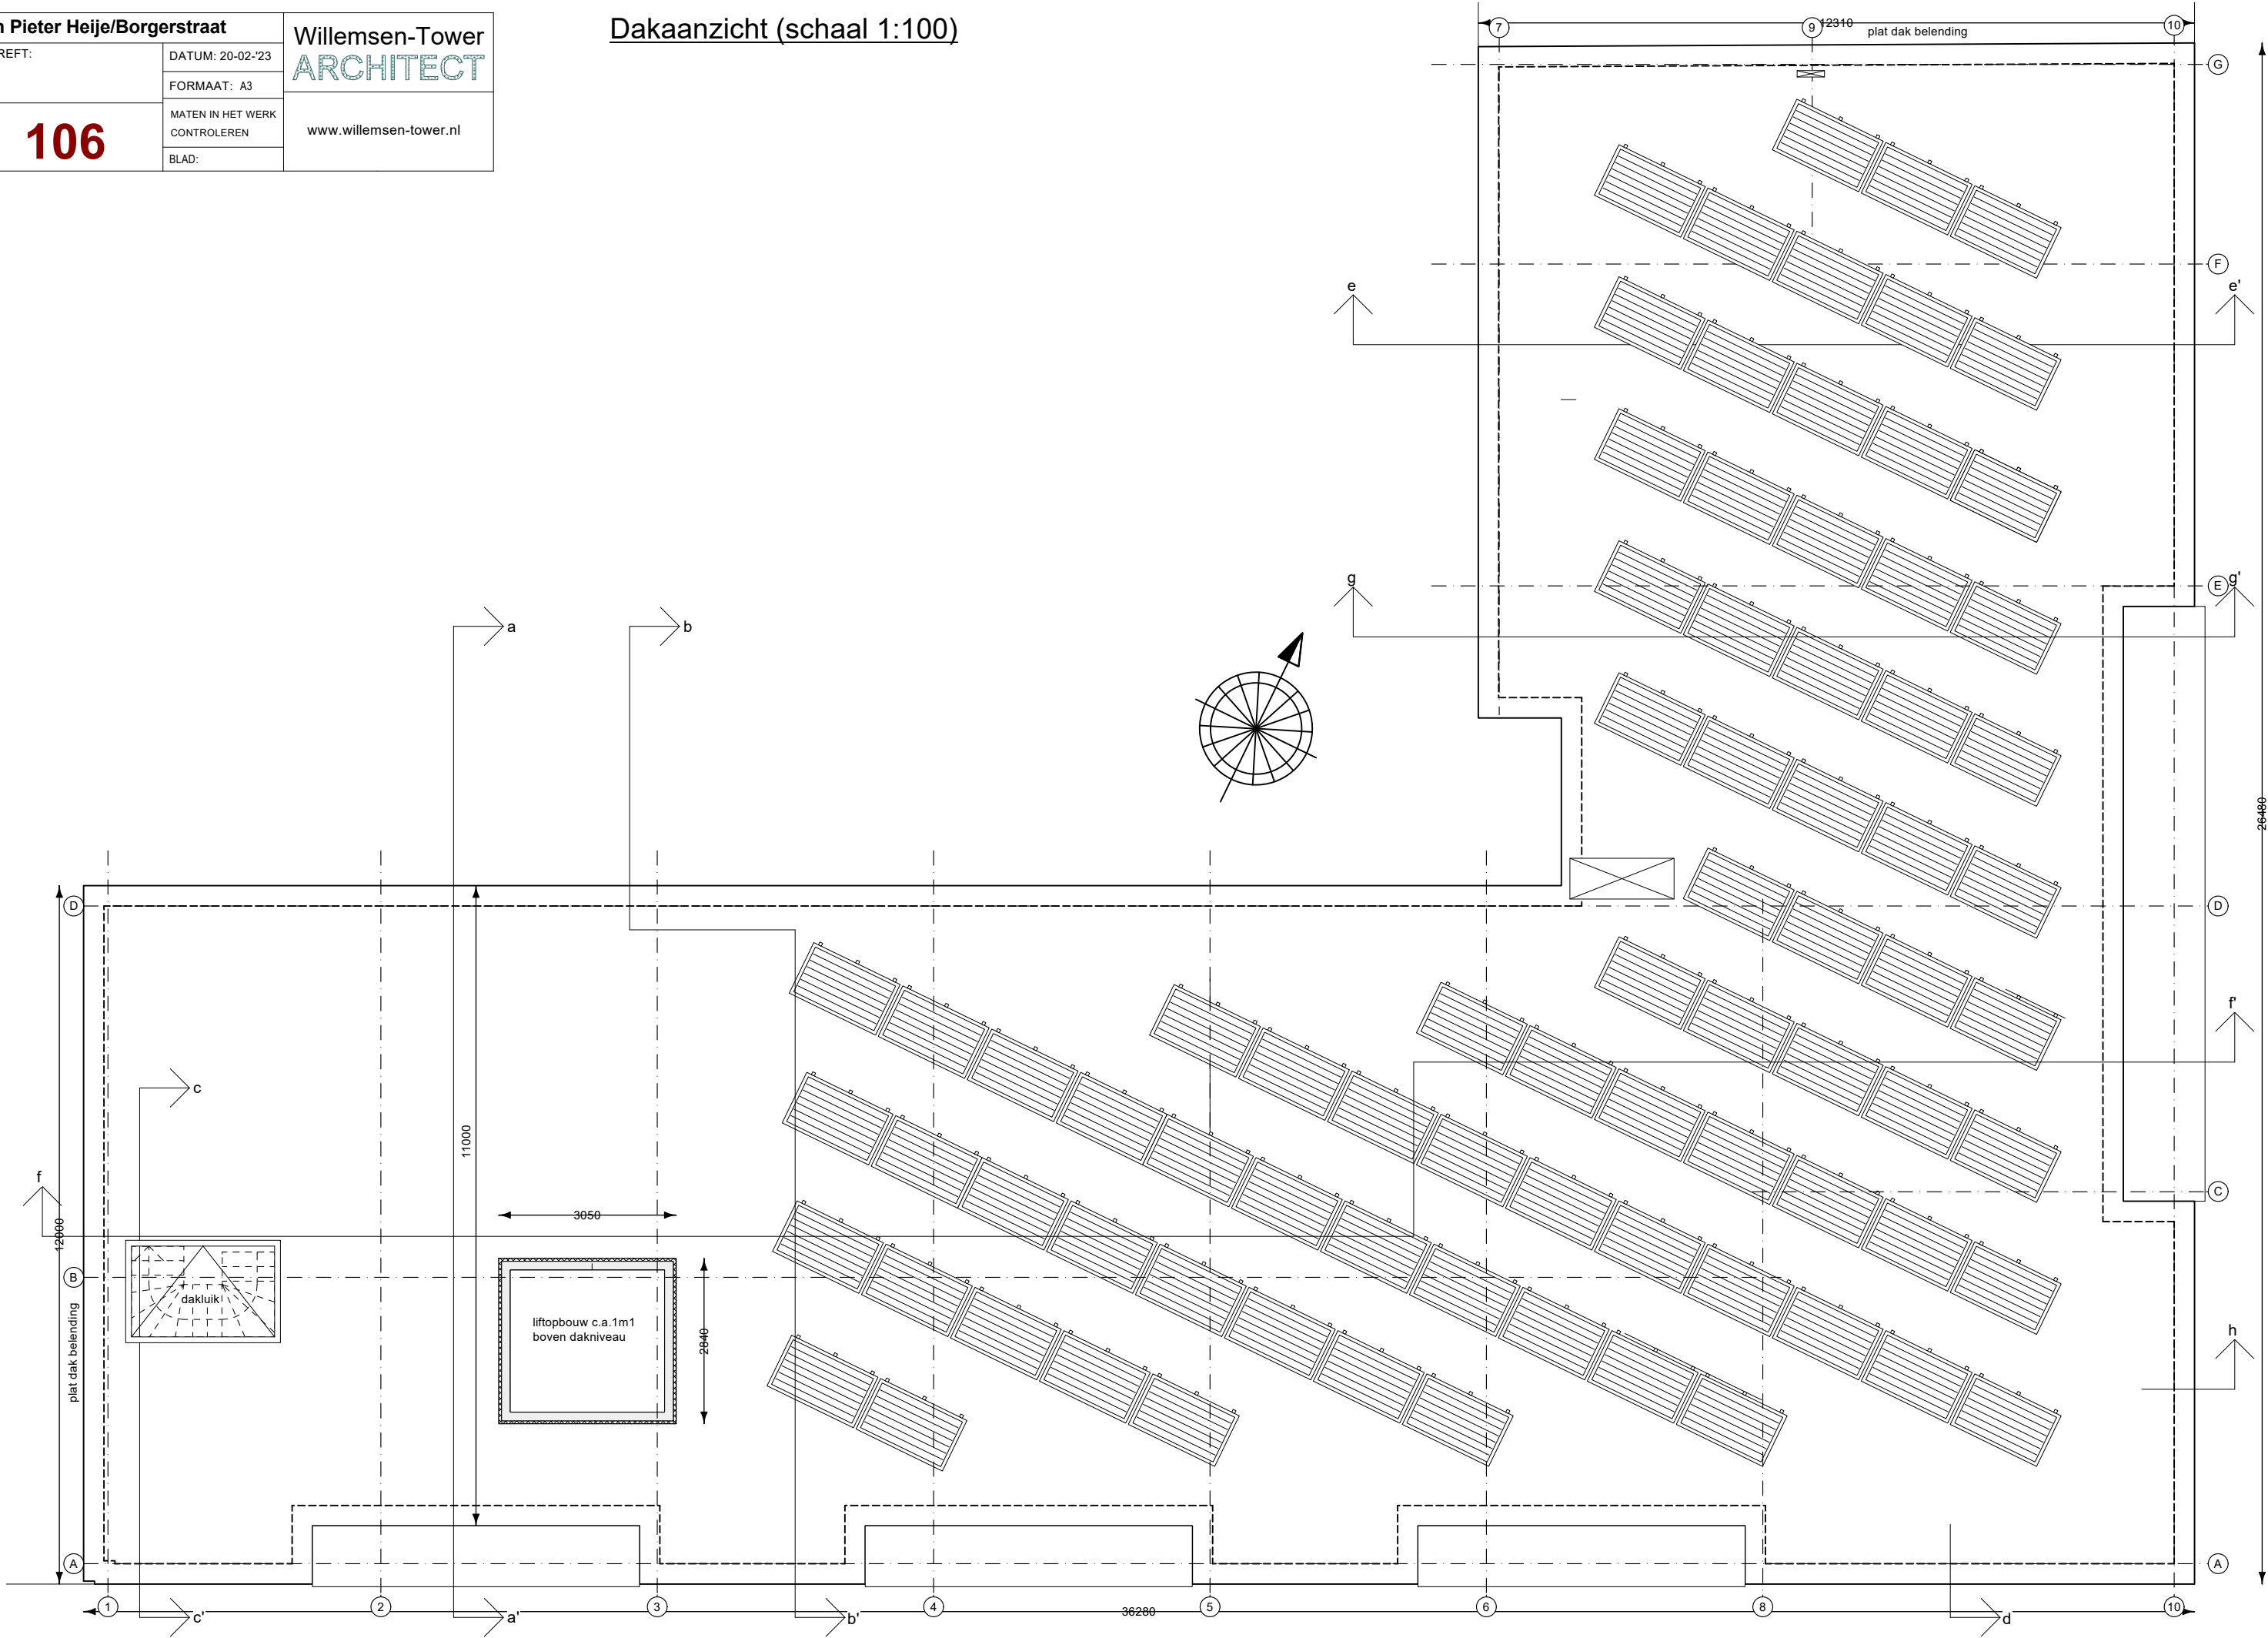

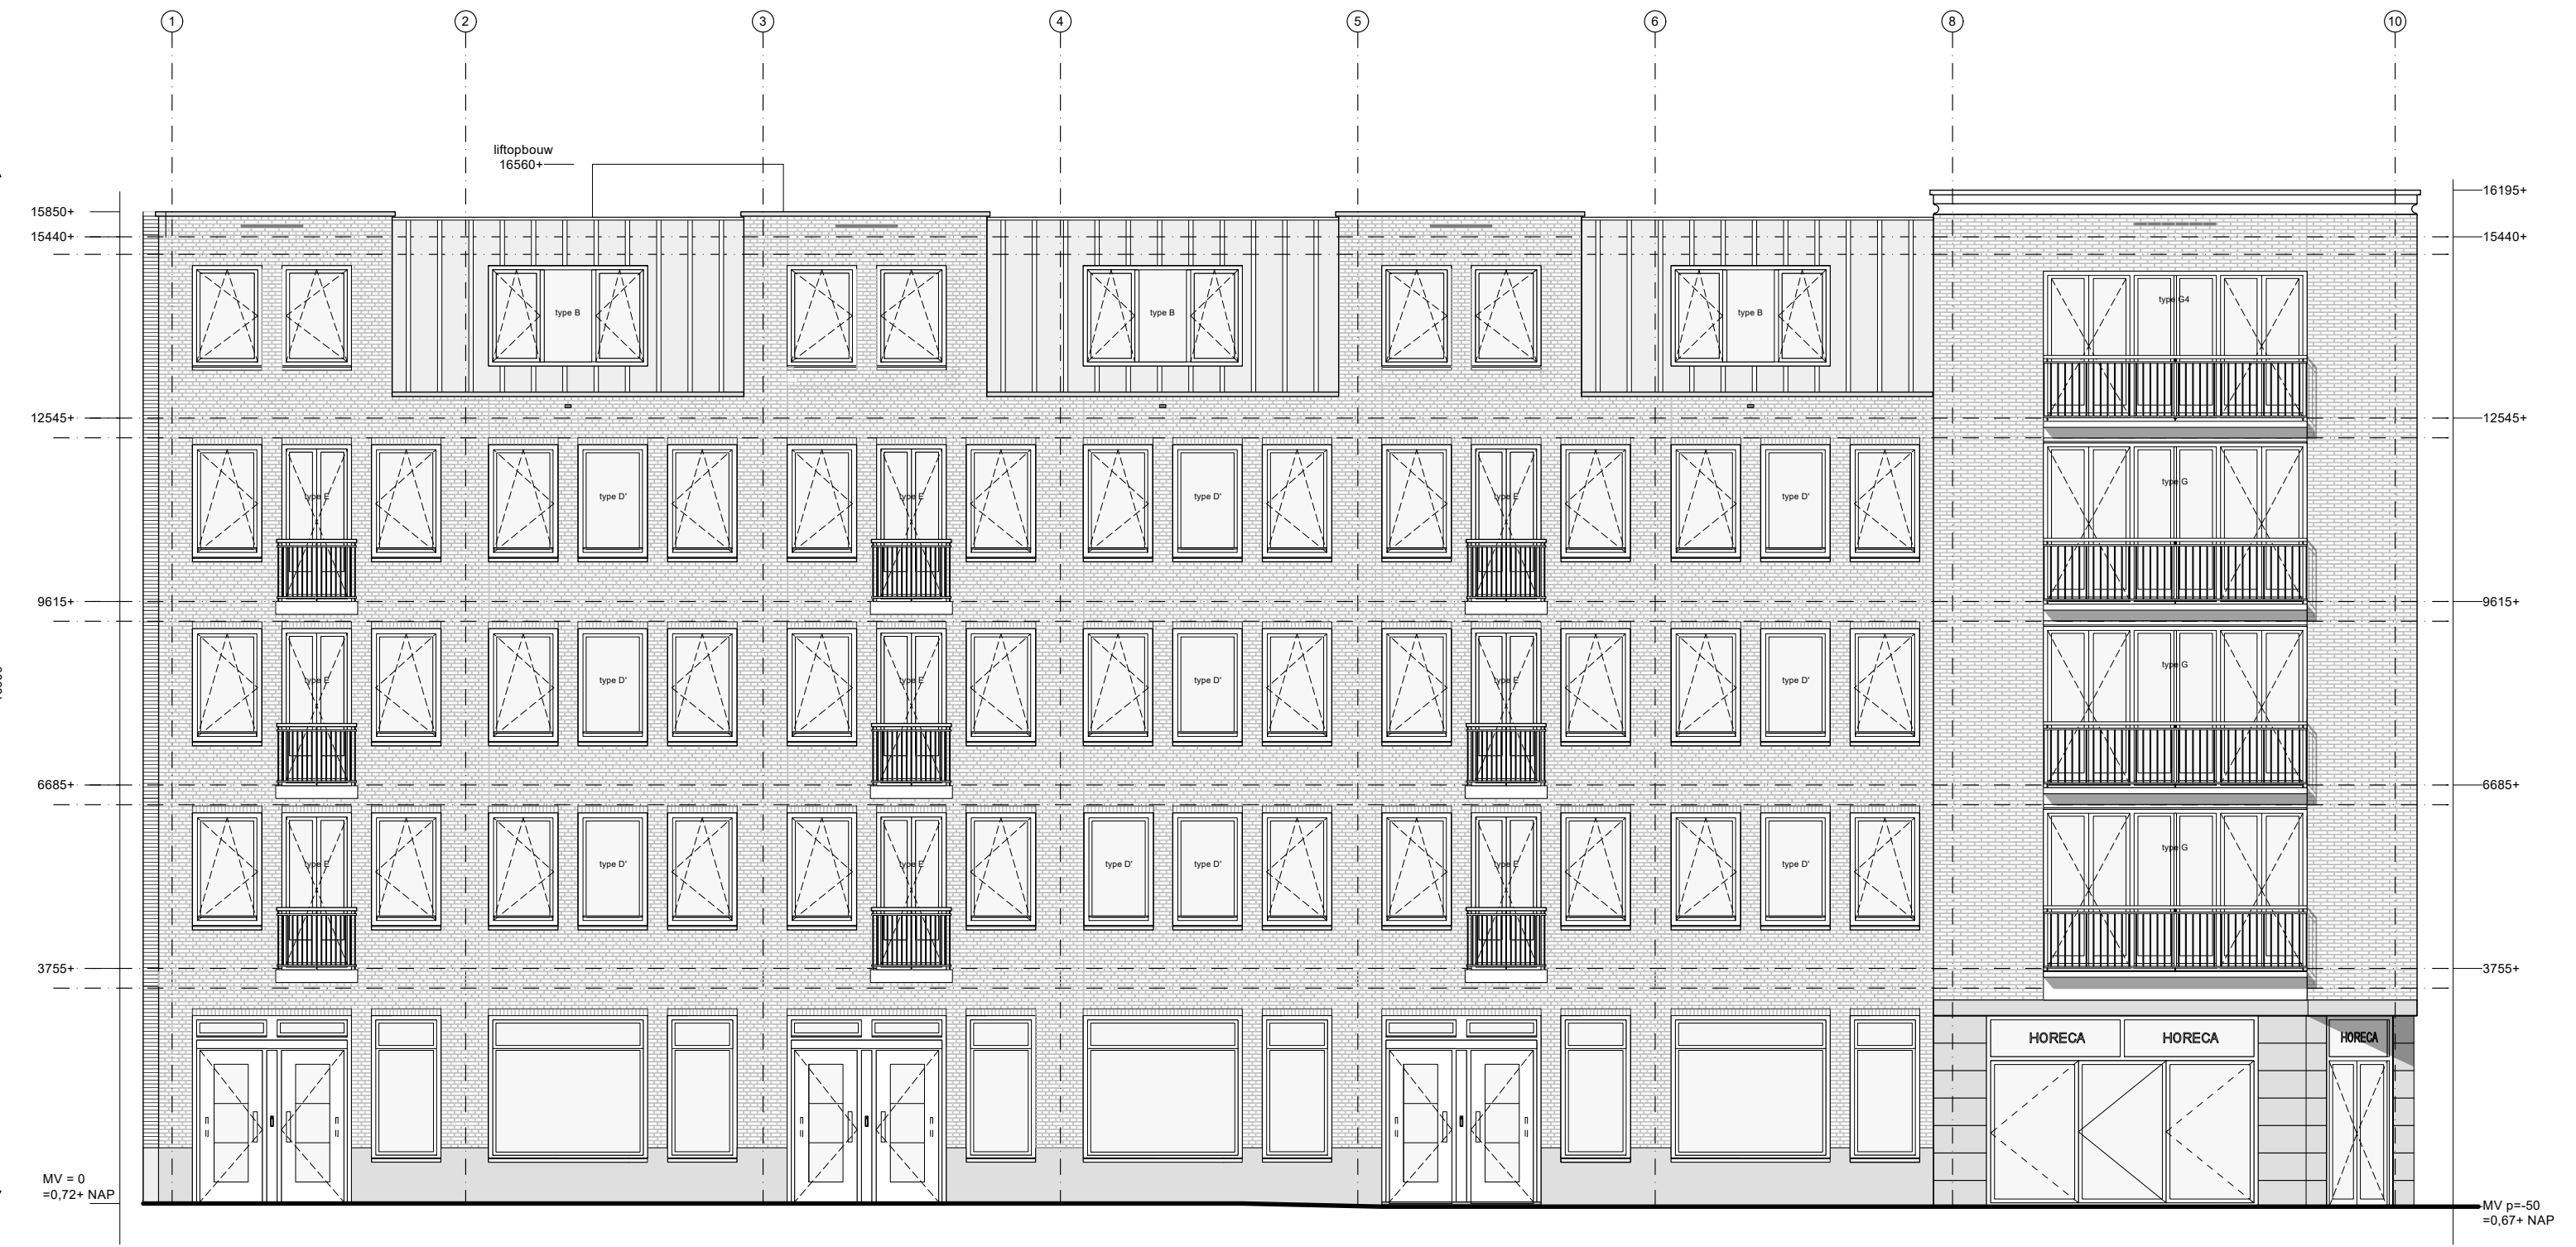


Voorgevel Borgerstraat
(schaal 1:100)

Jan Pieter Heije/Borgerstraat		Willemssen-Tower	
BETREFT:		DATUM: 10-02-23	ARCHITECT
		FORMAAT: A3	
201		MATEN IN HET WERK CONTROLLEREN	www.willemssen-tower.nl
		BLAD:	




Voorgevel Jan Pieter Heijestraat
(schaal 1:100)

Jan Pieter Heije/Borgerstraat		Willemsen-Tower ARCHITECT
BETREFT:	DATUM: 10-02-'23 FORMAAT: A3	
202	MATEN IN HET WERK CONTROLLEREN	www.willemsen-tower.nl
	BLAD:	

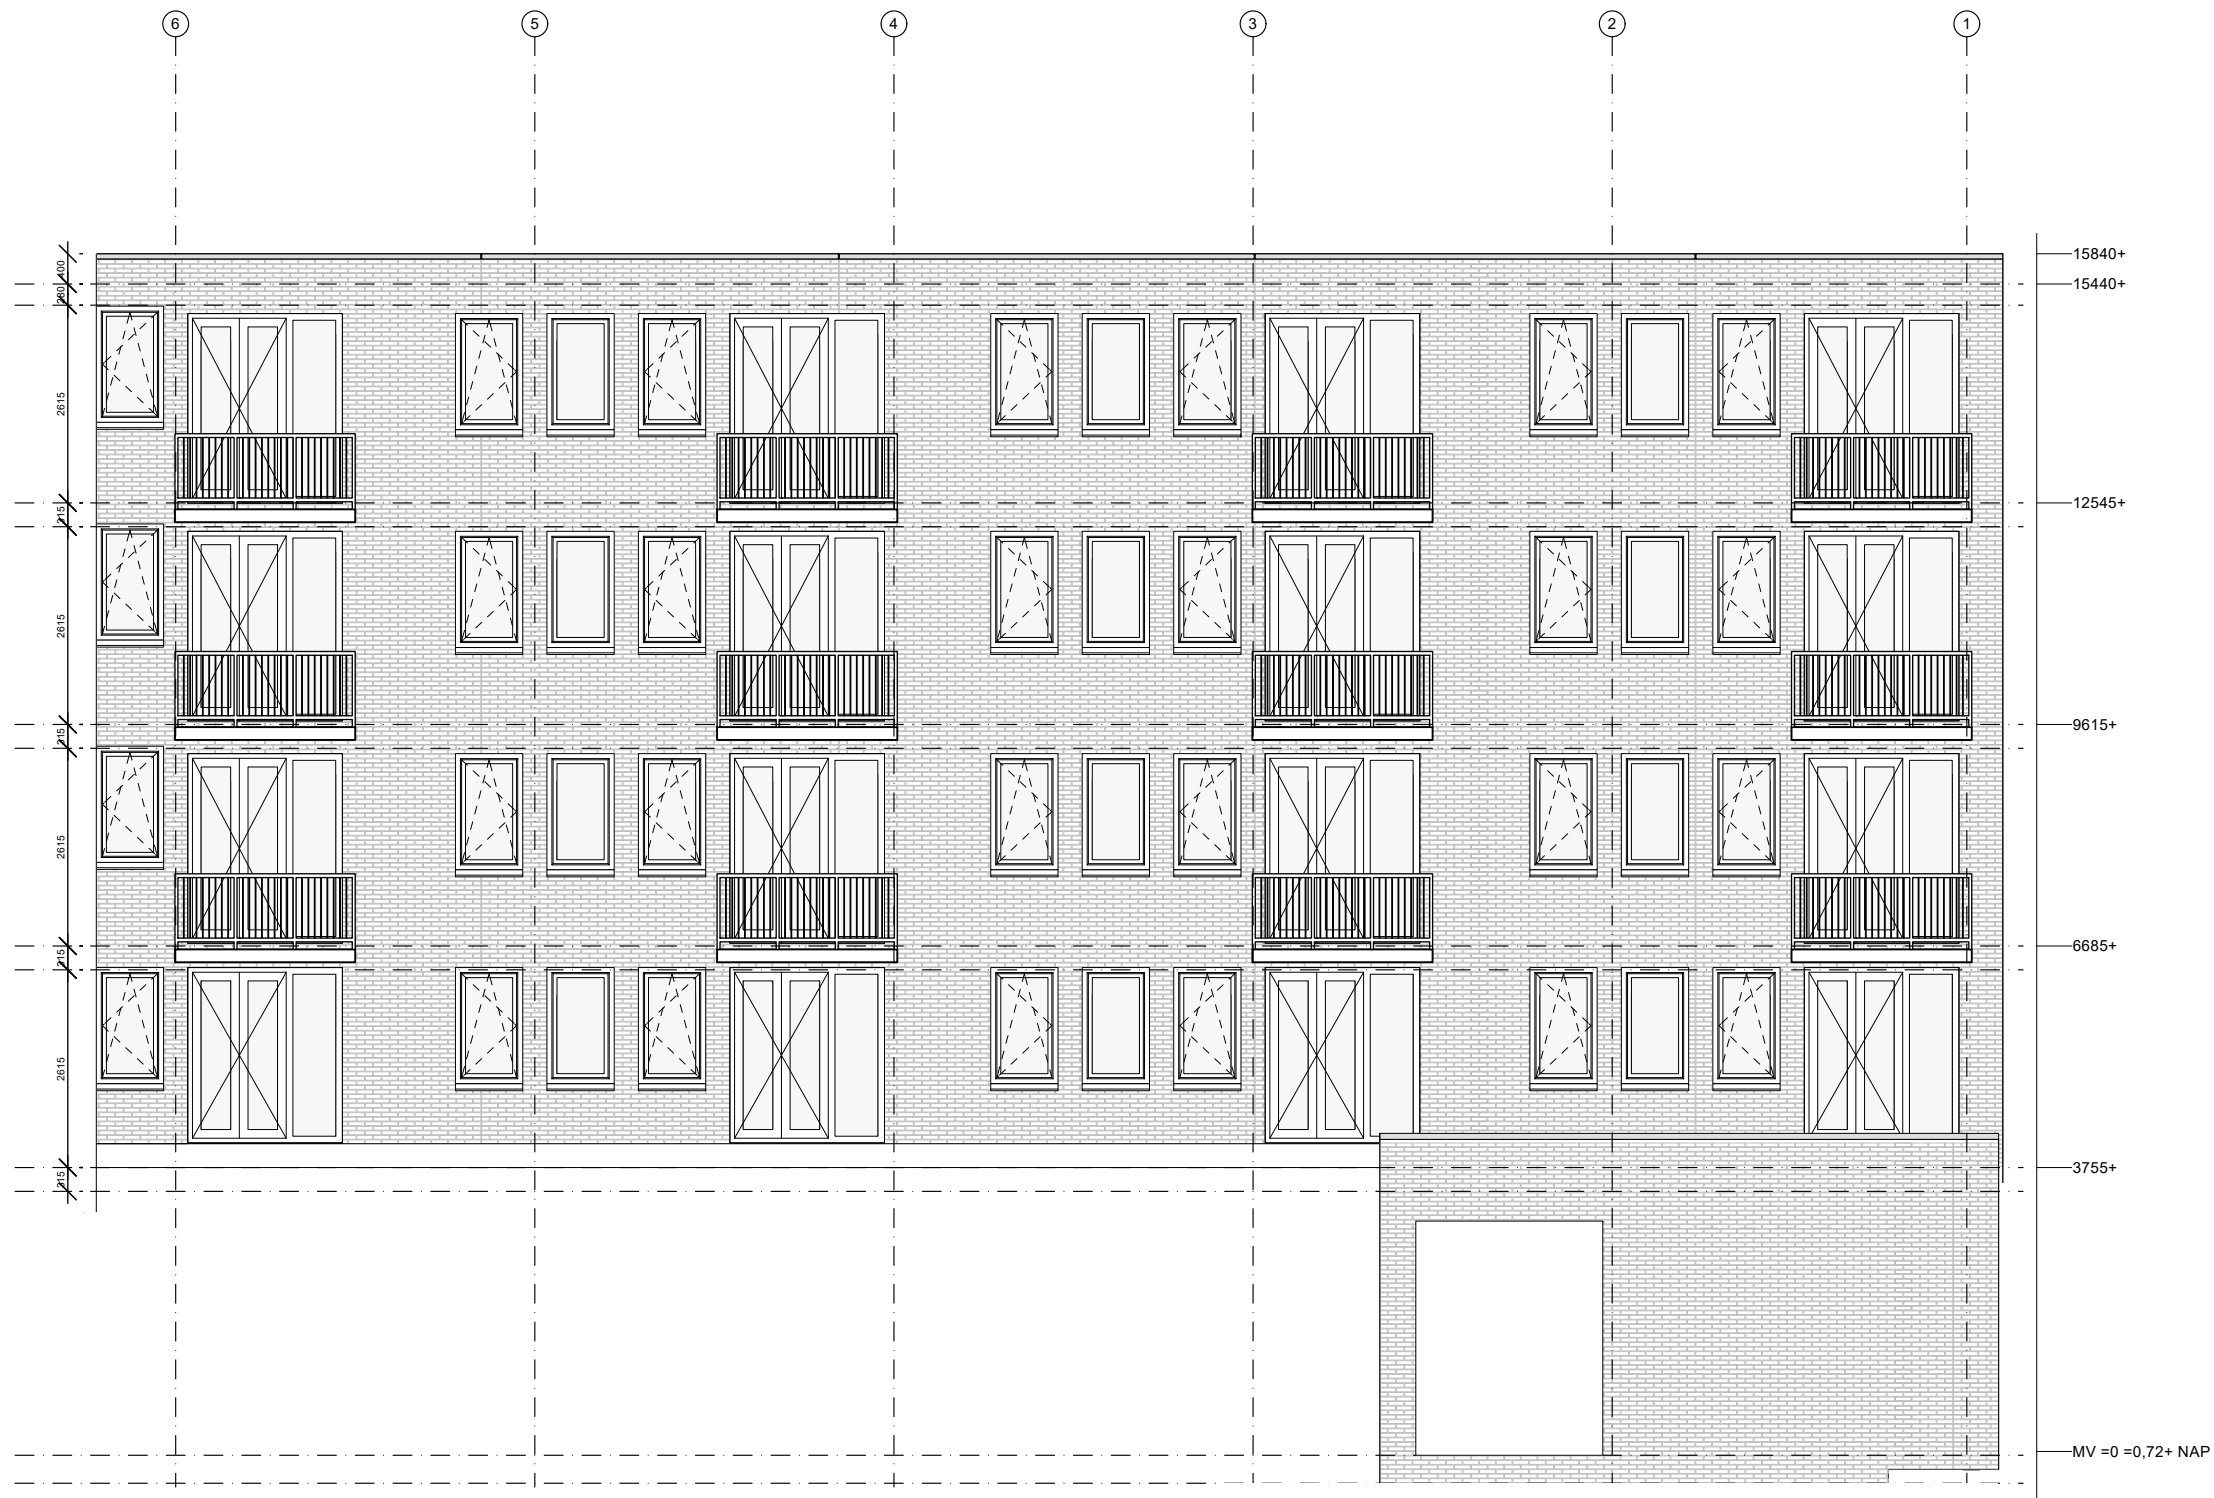


Achtergevel Borgerstraat
(schaal 1:100)

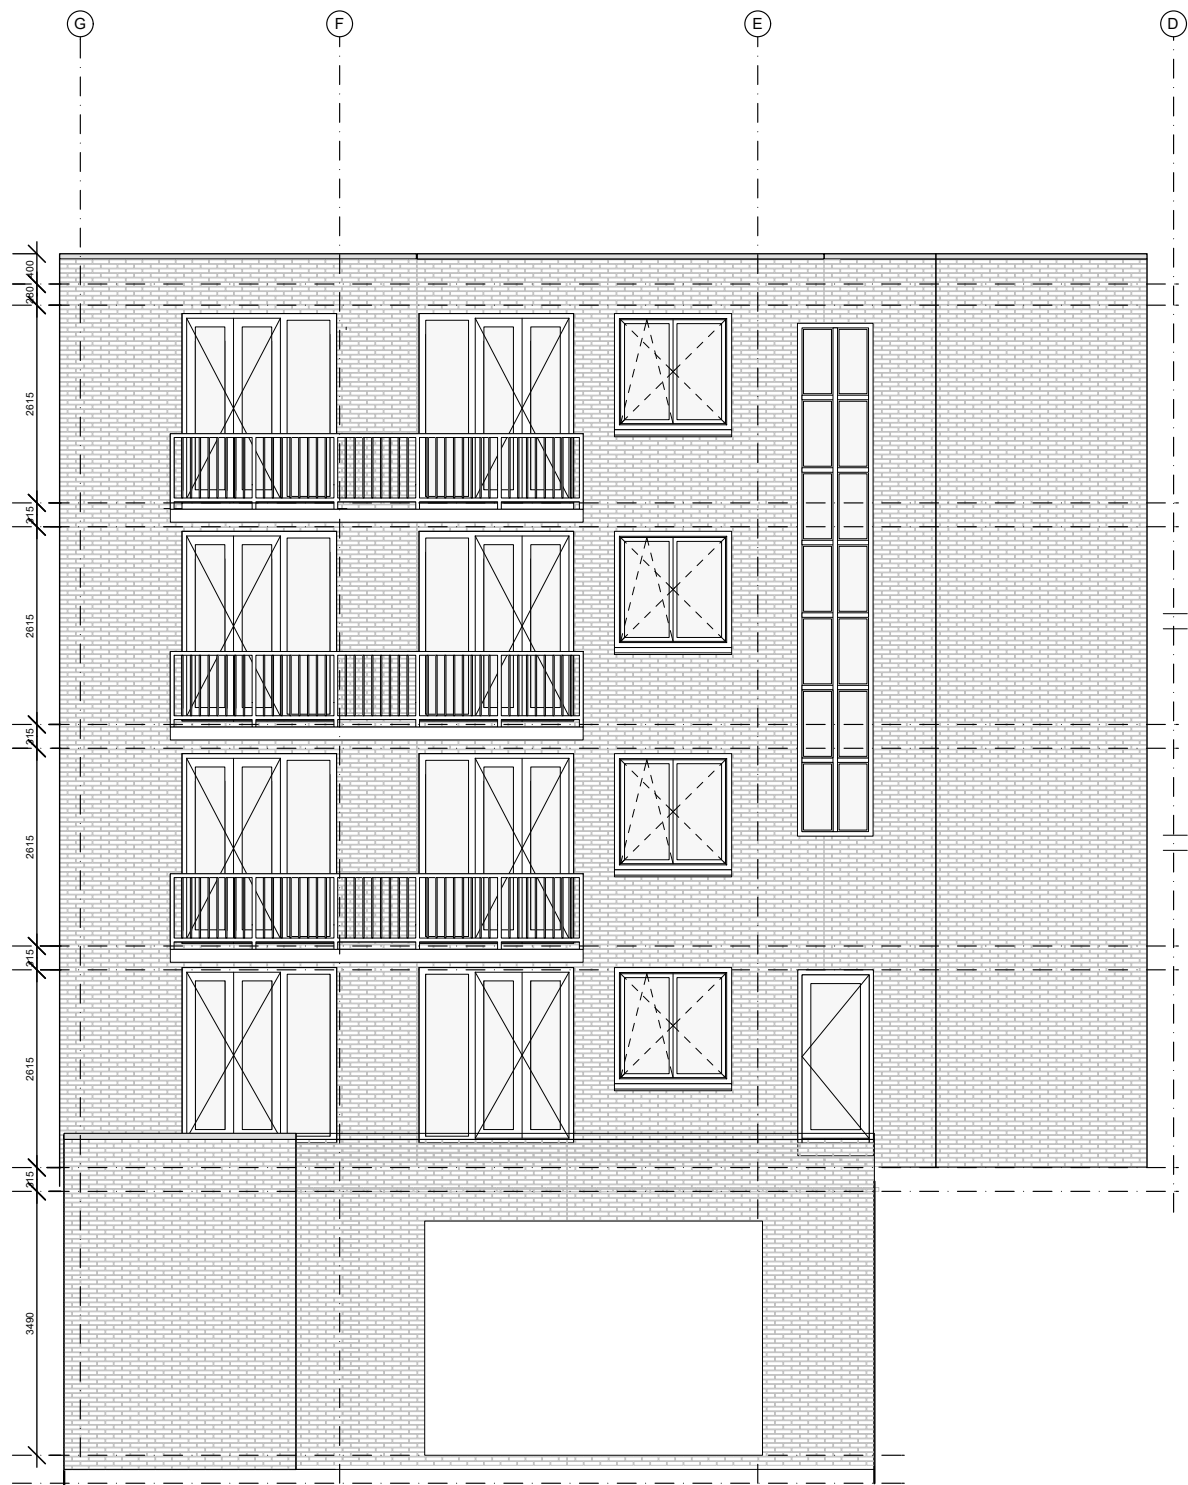


Achtergevel Jan Pieter Heijestraat
(schaal 1:100)

Jan Pieter Heije/Borgerstraat		Willemsen-Tower	
BETREFT:	DATUM: 10-02-'23		ARCHITECT
	FORMAAT: A3		
204	MATEN IN HET WERK CONTROLLEREN		www.willemsen-tower.nl
	BLAD:		

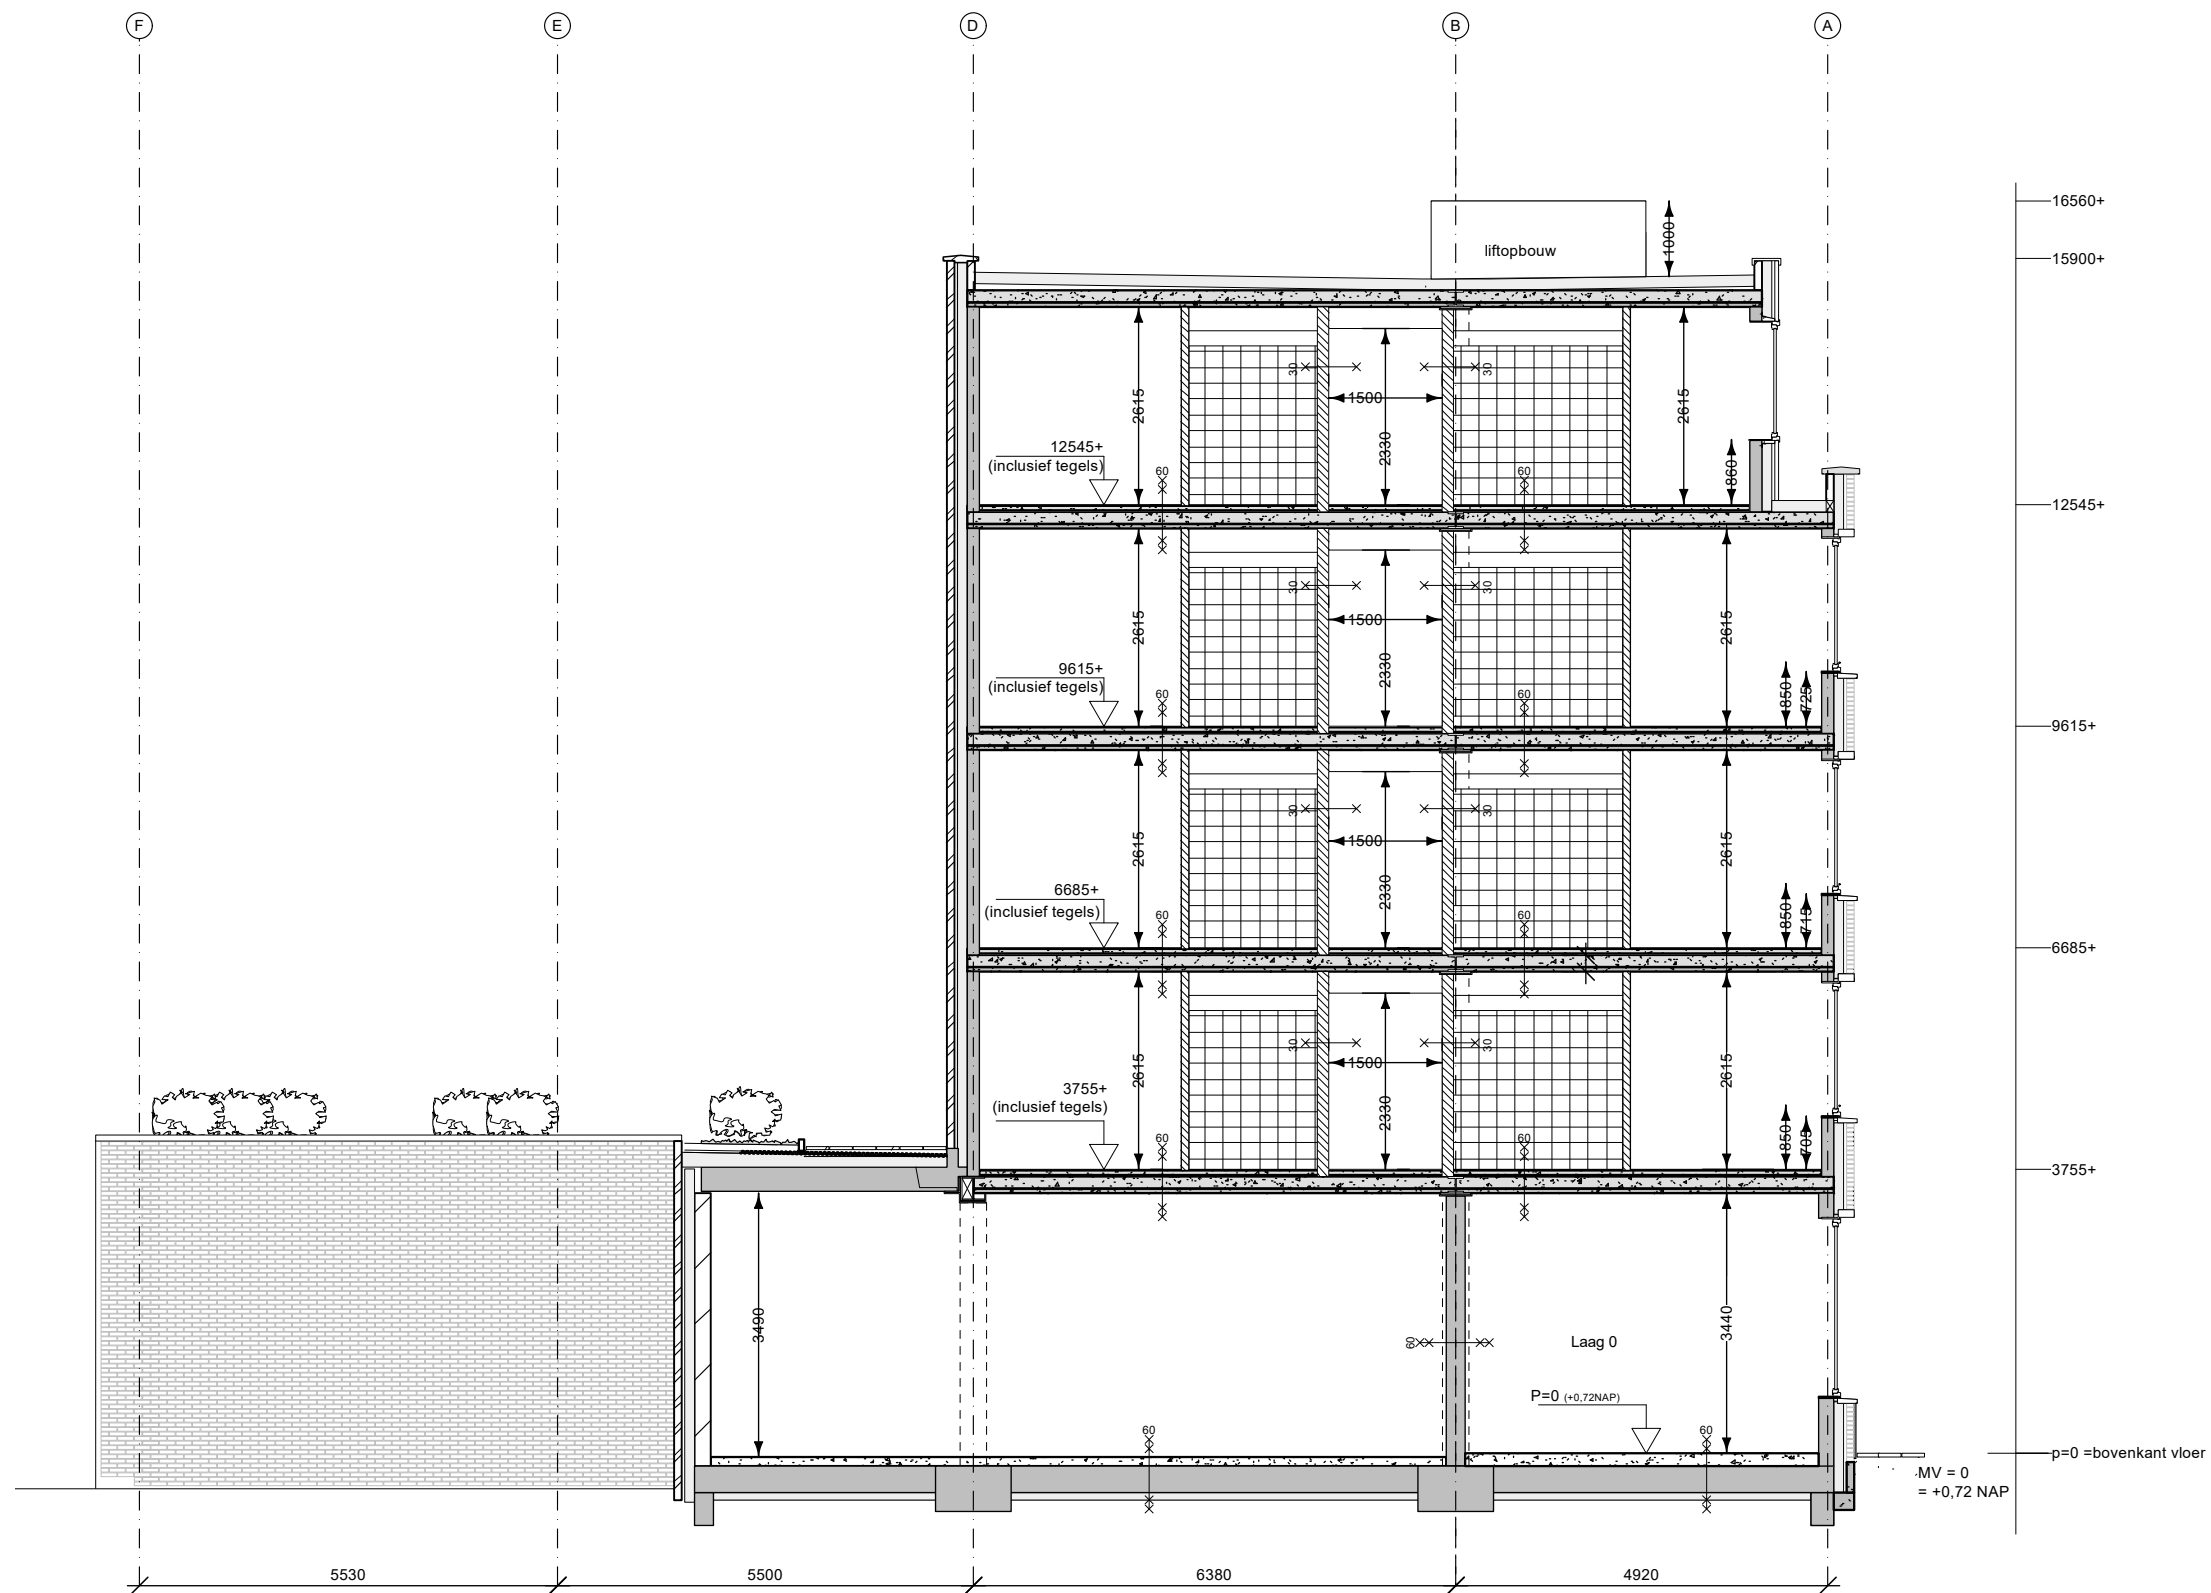


Doorsnede a-a'
(schaal 1:100)

Jan Pieter Heije/Borgerstraat		Willemsen-Tower	
BETREFT:	401	DATUM: 10-02-23	ARCHITECT
		FORMAAT: A3	
BLAD:		MATEN IN HET WERK CONTROLLEREN	www.willemsen-tower.nl
		BLAD:	

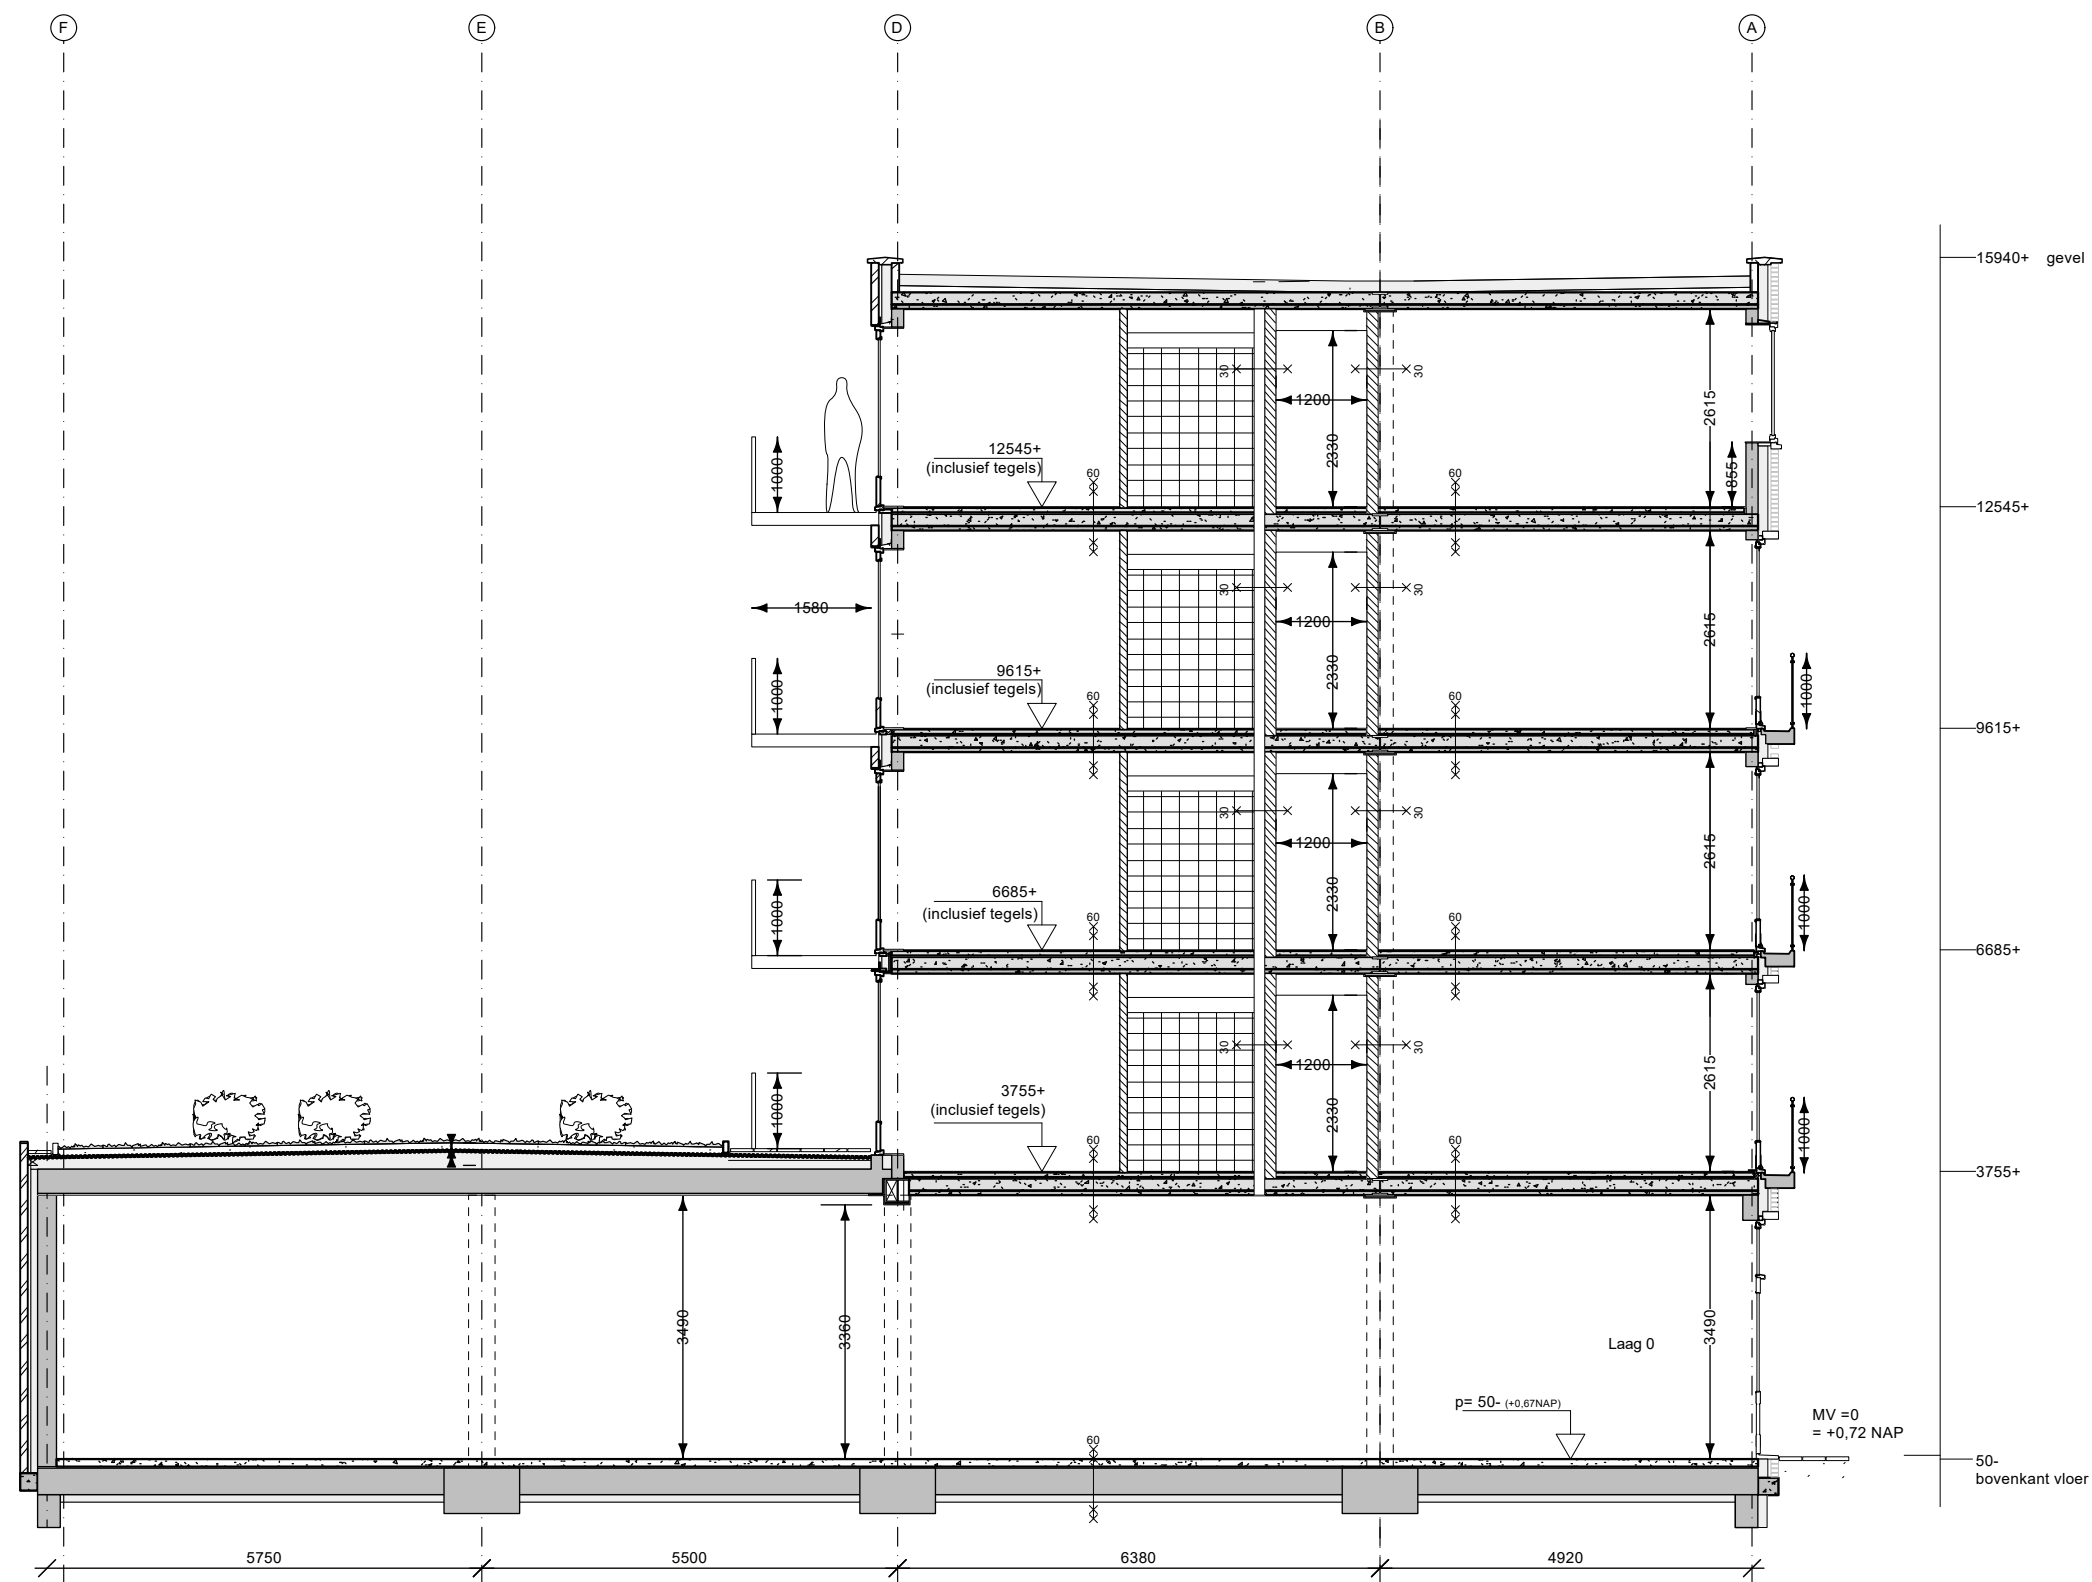


Doorsnede b-b'
(schaal 1:100)

Jan Pieter Heije/Borgerstraat		Willemsen-Tower ARCHITECT
BETREFT:	DATUM: 10-02-'23 FORMAAT: A3	
402	MATEN IN HET WERK CONTROLLEREN	www.willemsen-tower.nl
	BLAD:	

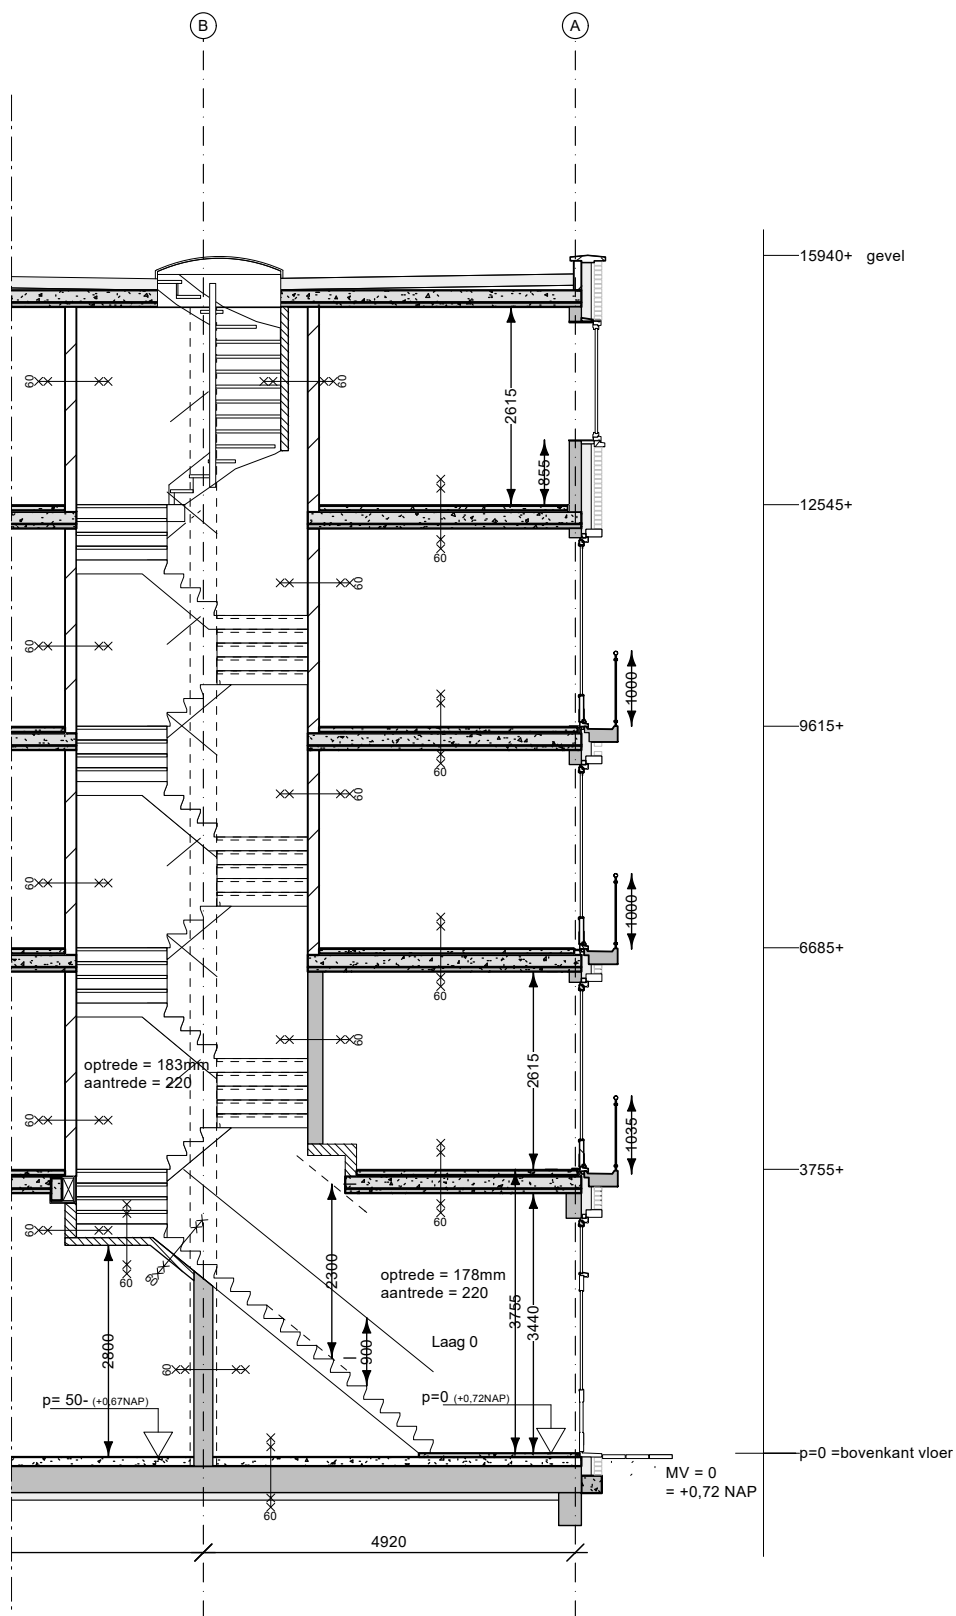


Doorsnede c-c'
(schaal 1:100)

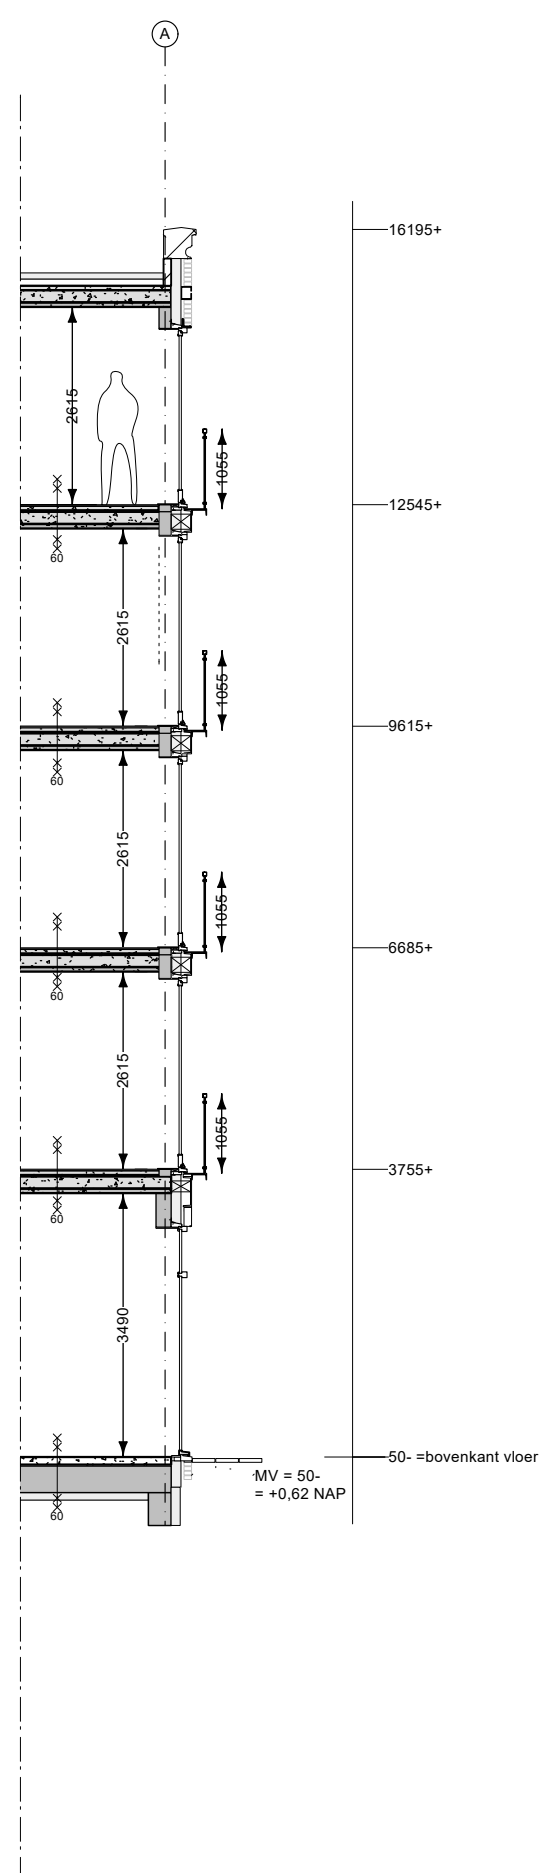



Doorsnede d
(schaal 1:100)

Jan Pieter Heije/Borgerstraat		Willemsen-Tower ARCHITECT
BETREFT:	DATUM: 10-02-'23	
	FORMAAT: A3	
403	MATEN IN HET WERK CONTROLLEREN	www.willemsen-tower.nl
	BLAD:	

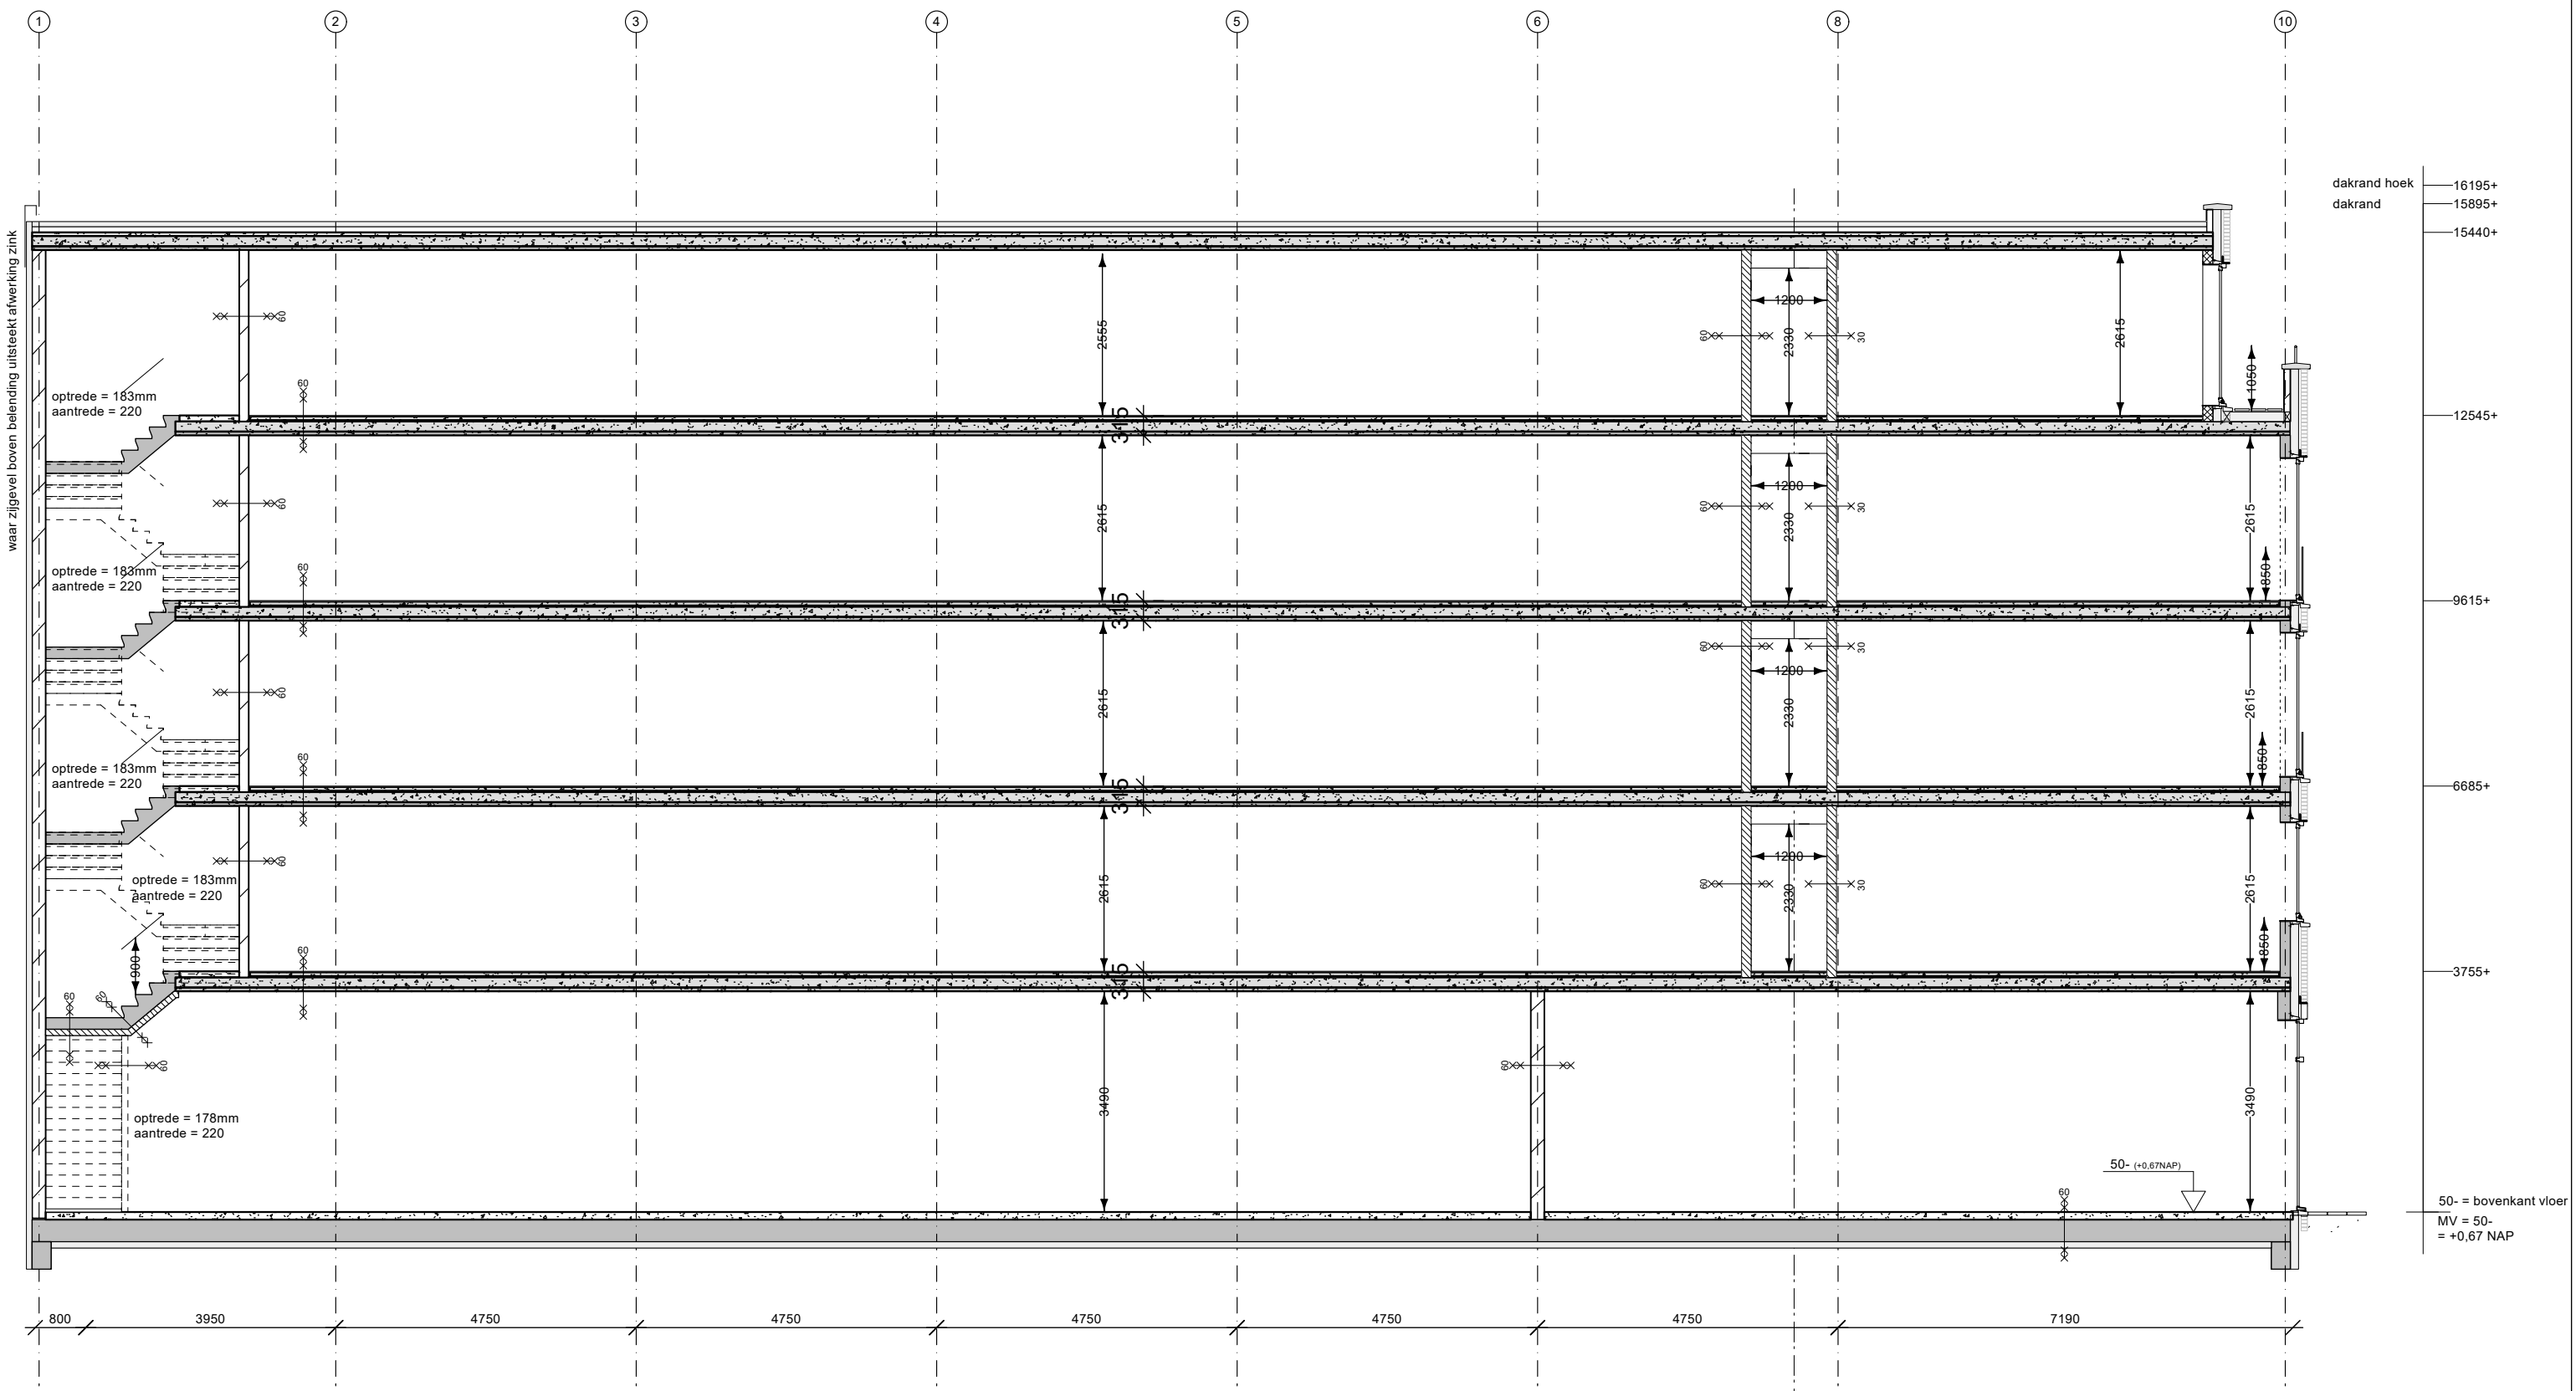

Doorsnede f-f'
(schaal 1:100)

Jan Pieter Heije/Borgerstraat		Willemsen-Tower	
BETREFT:		DATUM: 10-02-23	ARCHITECT
		FORMAAT: A3	
405		MATEN IN HET WERK CONTROLLEREN	www.willemsen-tower.nl
		BLAD:	

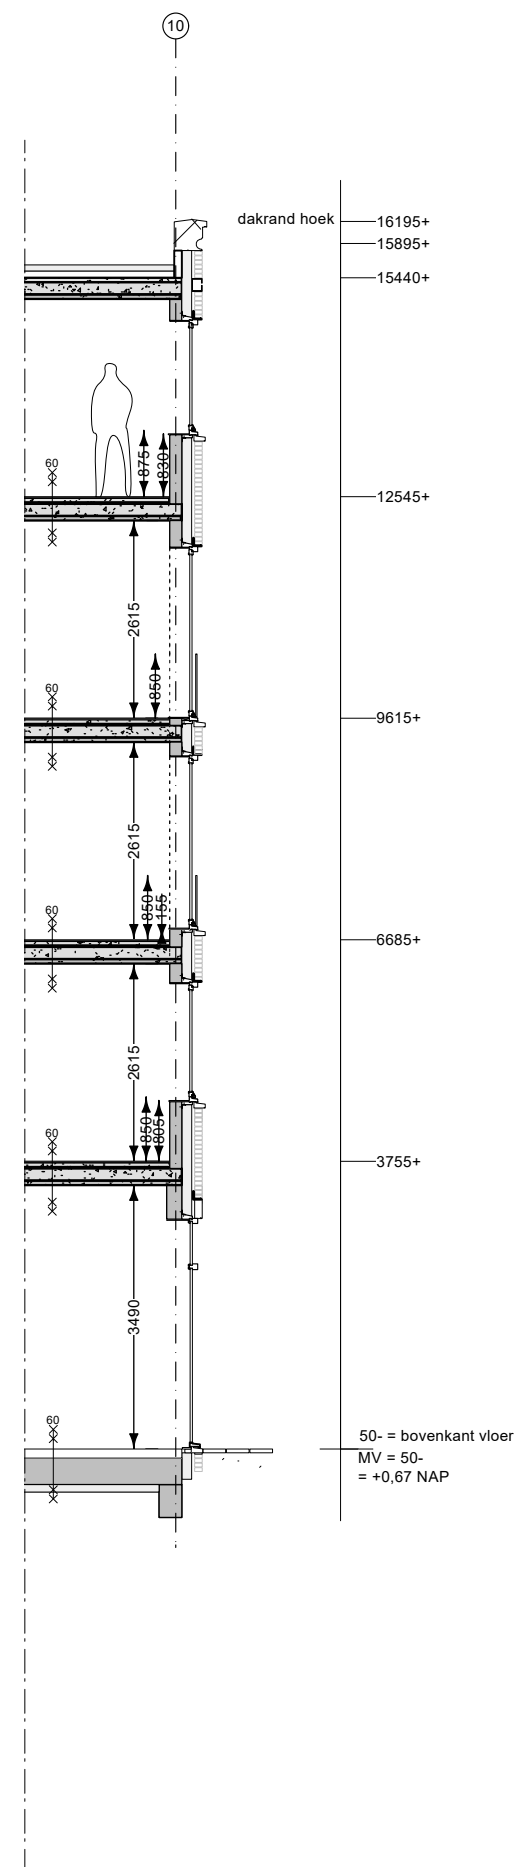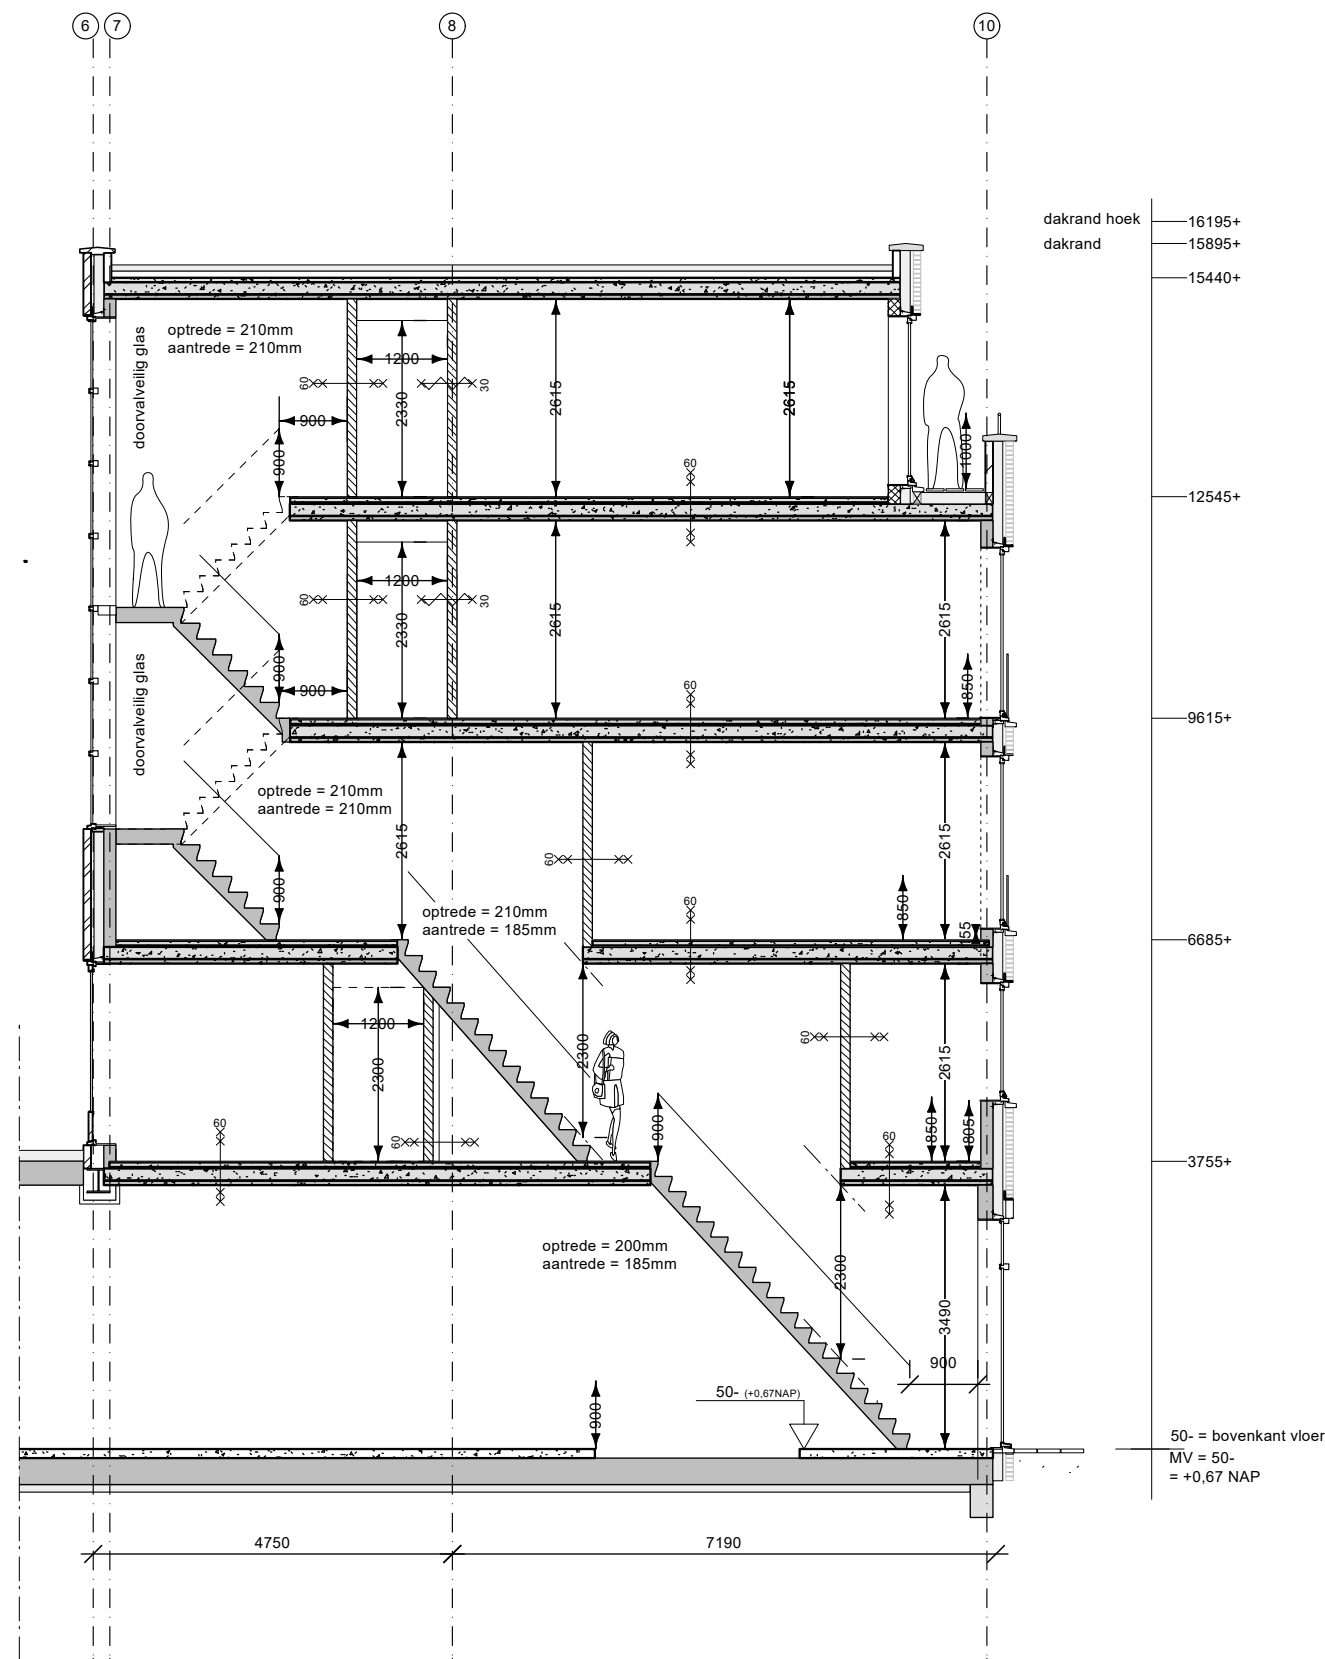

Jan Pieter Heije/Borgerstraat		Willemssen-Tower	
BETREFT:	DATUM: 10-02-23	ARCHITECT	
	FORMAAT: A3		
406	MATEN IN HET WERK CONTROLLEREN	www.willemssen-tower.nl	
	BLAD:		

