




Situatie bestaand

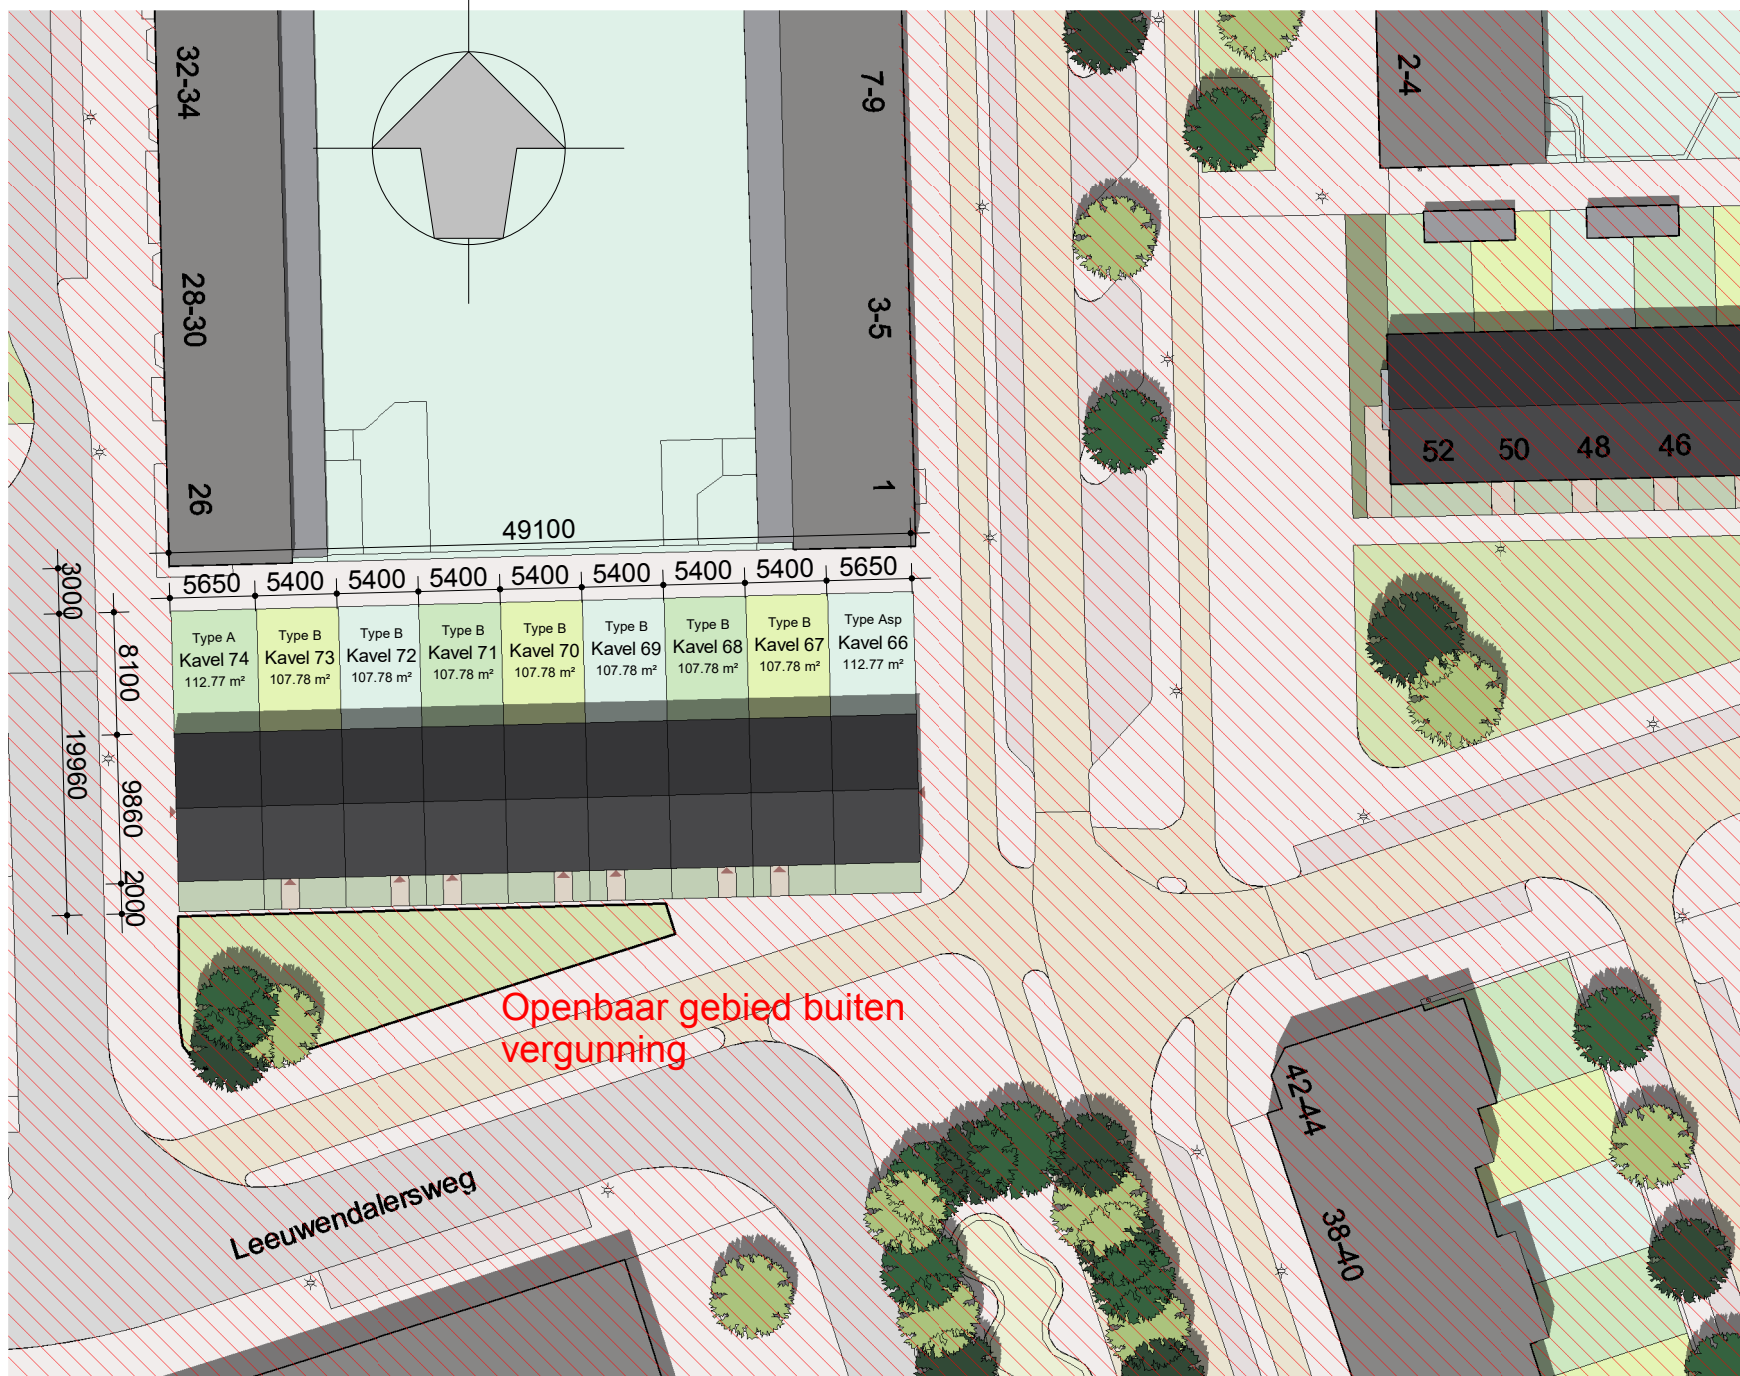

Situatie nieuw

WERKNUMMER
22014
BLADNUMMER
SD-02
DATUM
01-06-2023
GEWIJZIGD
A 09-06-2023
B 14-06-2023
SCHAAL
1: 500
AFMETING
A2

FASE
BOUWVOORBEREIDING
BETREFT
**Situatie
Bestaand en Nieuw**
WERK
9 WONINGEN BOSLEEUW MIDDEN
TE AMSTERDAM
OPDRACHTGEVER
STADGENOOT
SARPHATISTRAAT 370, 1018 GW, AMSTERDAM

GETEKEND
Arjen Weijer

ARCHITECT
Arjen Weijer

De 4e dimensie van **LSWA** architecten

WMSI

DE LOOP 40
5688 EW OIRSCHOT
0499 - 57 23 16
INFO@LSWA.NL
WWW.LSWA.NL