


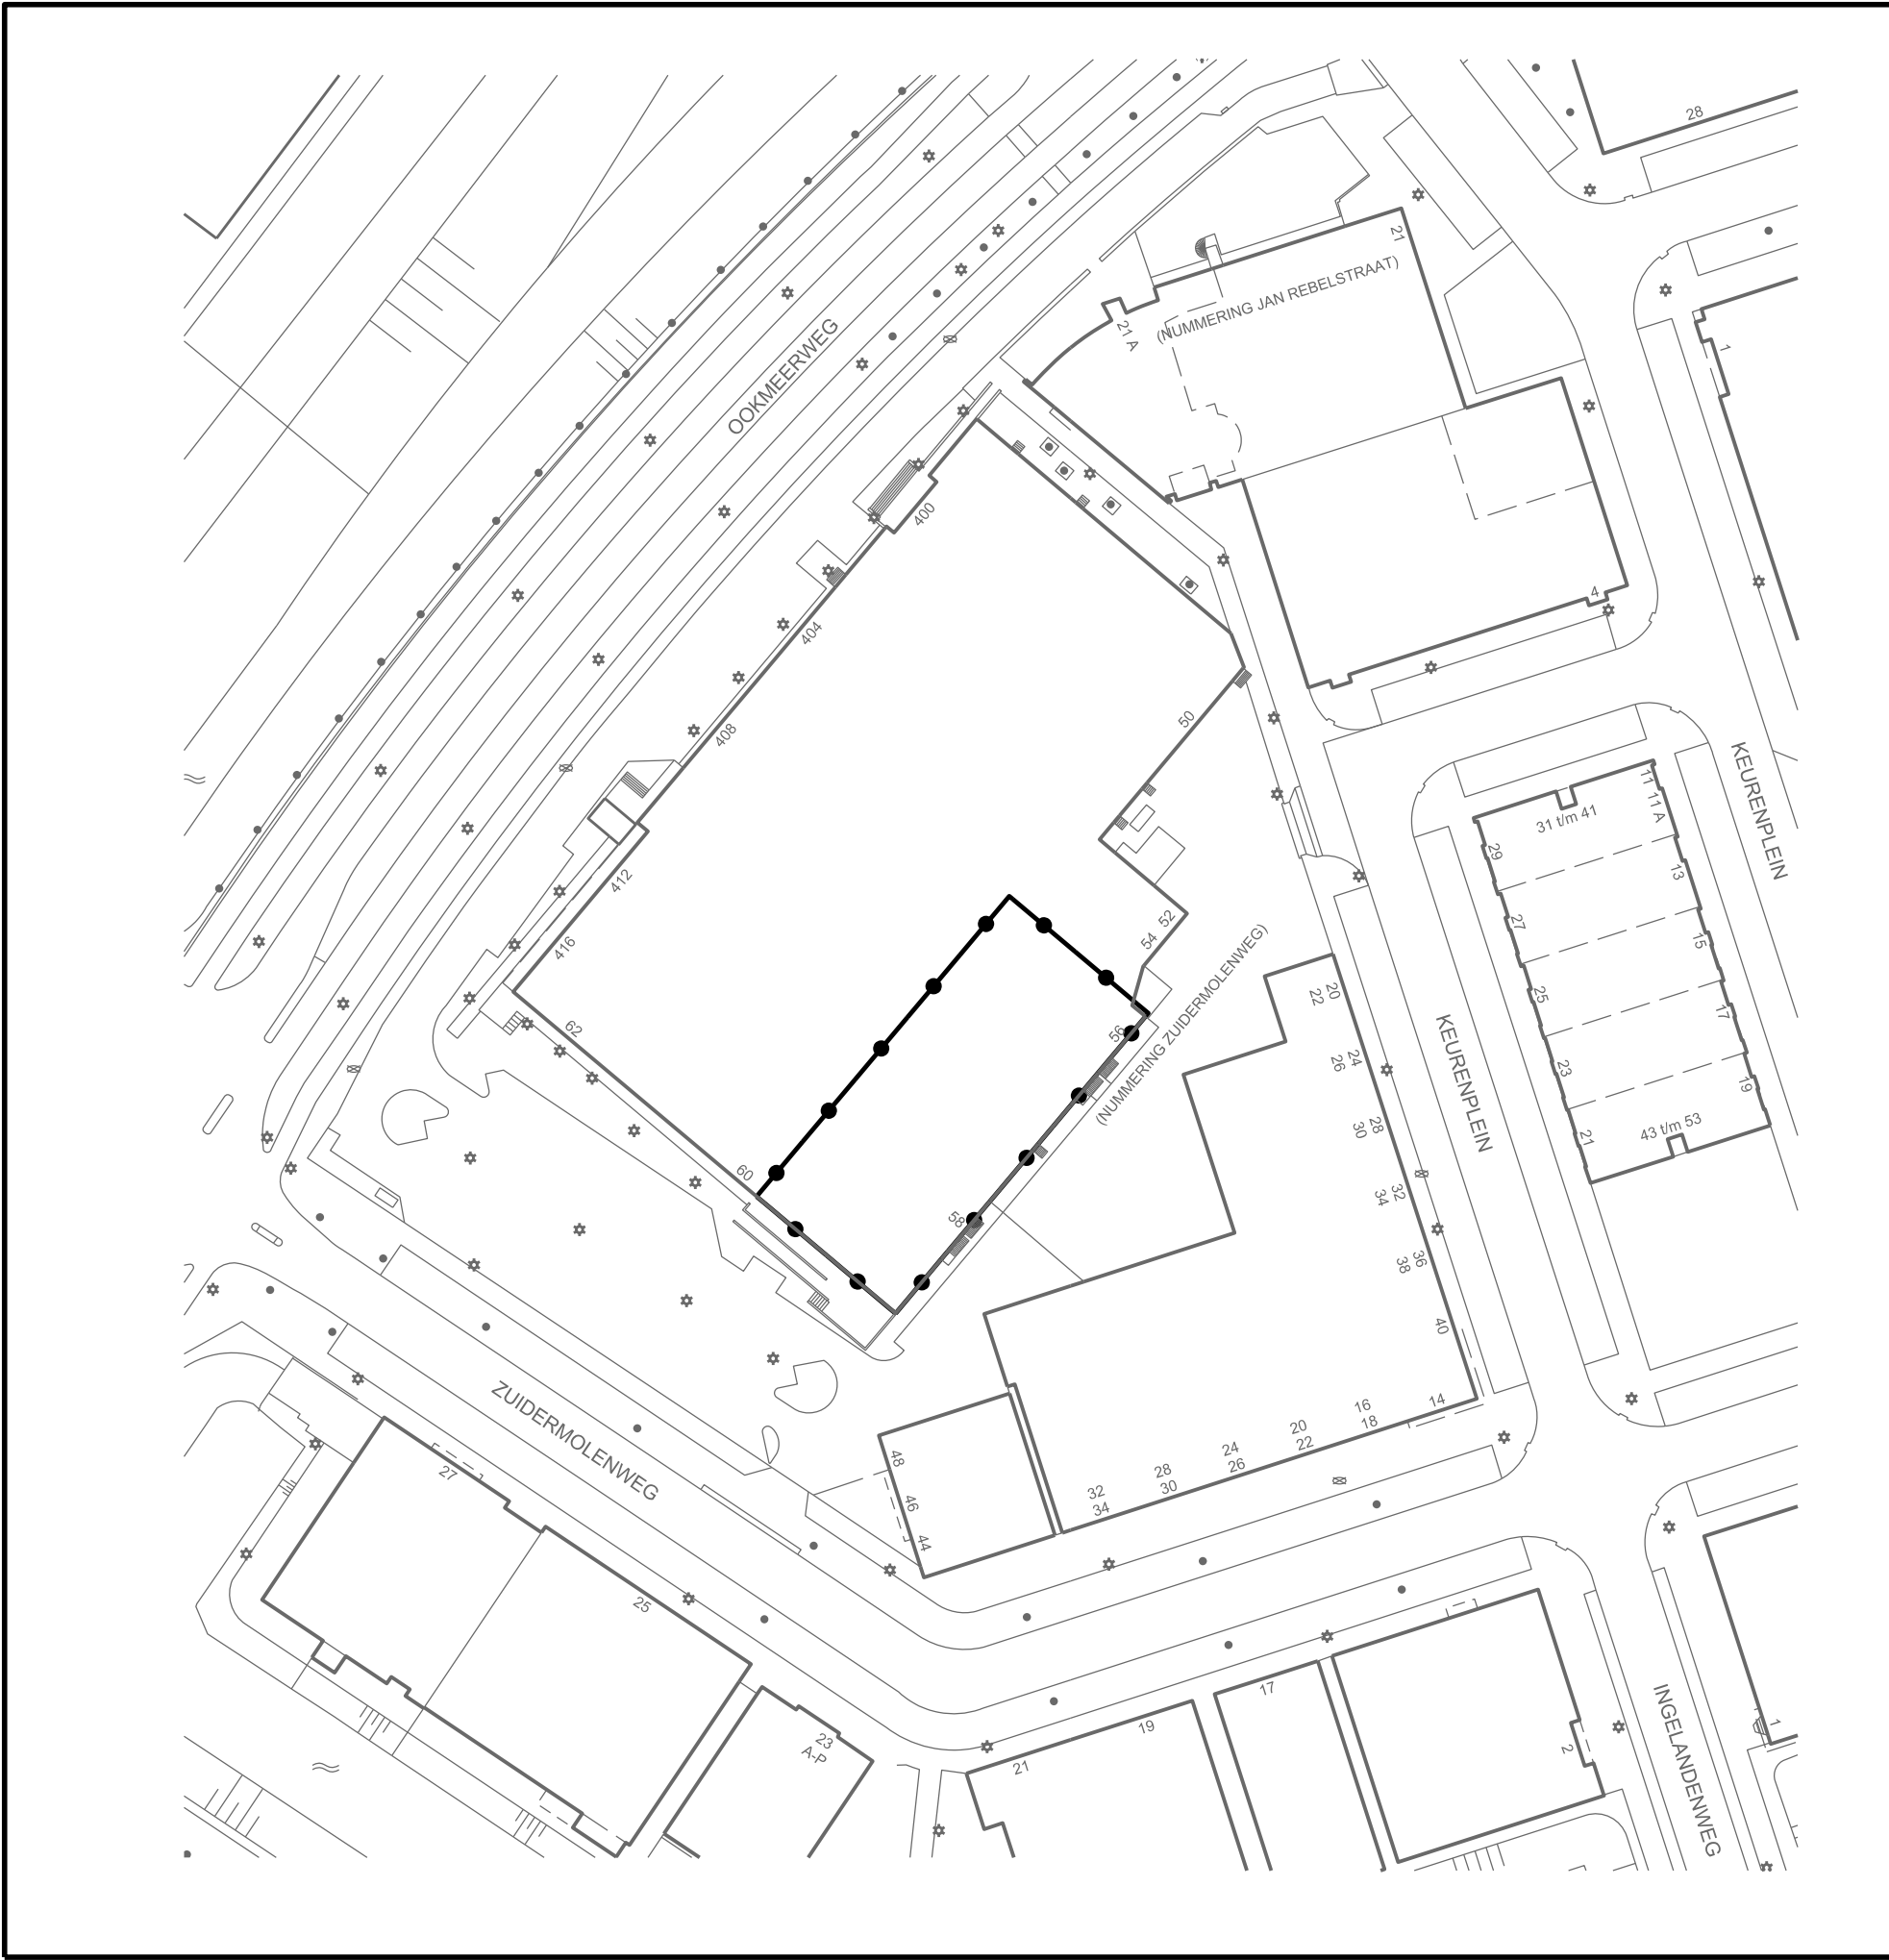

Gemeente Amsterdam
Stadsdeel Nieuw-West

Plangrens

● — ● - Grens van het projectbesluit

Verklaring

 - Topografische gegevens en bestaande ondergrond



Planinformatie

Datum	Planstatus	Informatie bij	Stadsdeel Nieuw-West
6 okt 2010	Voorontwerp	Getekend door	topak
16 nov 2010	Ontwerp		
8 mei 2012	Vastgesteld	Formaat	A3
		Schaal	1 : 1000
	Voorlopige voorziening Raad van State	Start-designfile	NL.IMRO.0363.F1005PBSTD-VG01.dgn
	Beroep Raad van State	Plancode	NL.IMRO.0363.F1005PBSTD-VG01

Projectbesluit Zuidermolenweg 60