



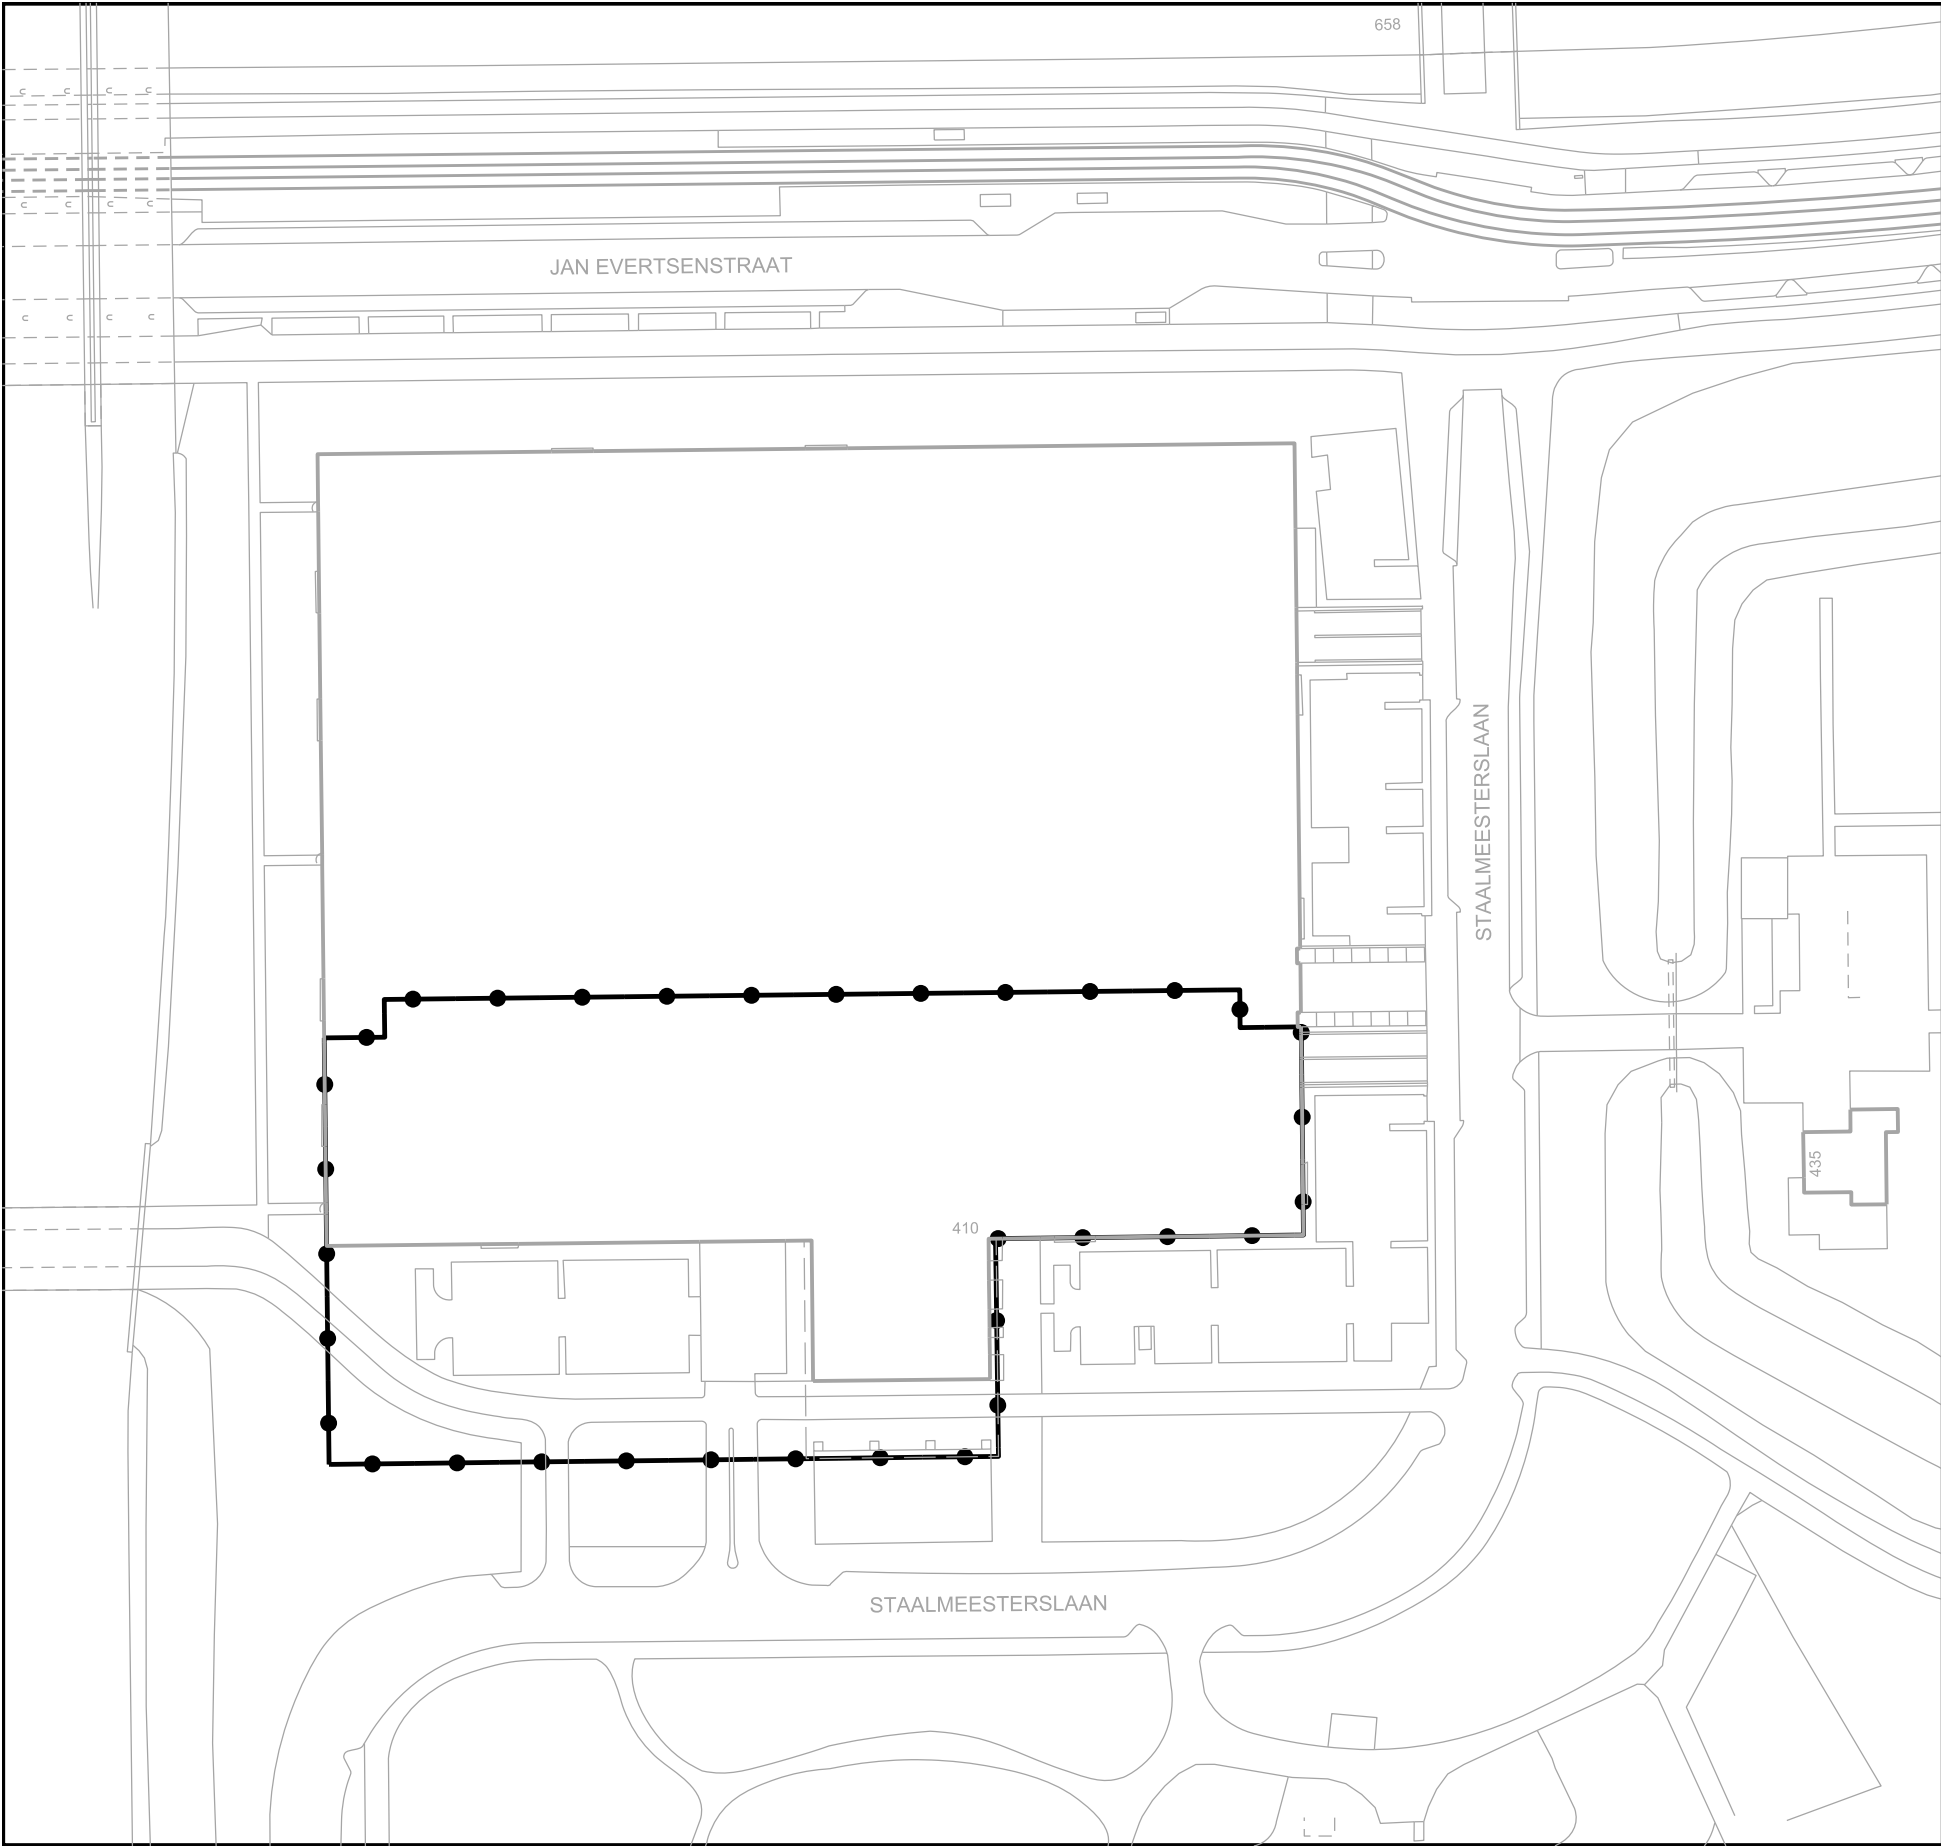

Gemeente Amsterdam
Stadsdeel Nieuw-West

Plangrens

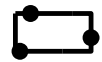

Projectbesluit Hoogbouw Staalmeesterslaan 410



Besluitvlak

Verklaring



Topografische gegevens en bestaande ondergrond



Planinformatie

Datum	Planstatus	Informatie bij	Stadsdeel Nieuw-West
30 nov 2010	Voorontwerp	Getekend door	M.Burger
14 dec 2010	Ontwerp		
13 sept 2011	Vastgesteld		
		Schaal	1 : 1000
	Voorlopige voorzening Raad van State	Start-designfile	NLJMRO_0363.F1008PBSTD-OW01.dgn
	Beroep Raad van State	Plancode	NLJMRO_0363.F1008PBSTD-VG01

Projectbesluit hoogbouw
Staalmeesterslaan 410