


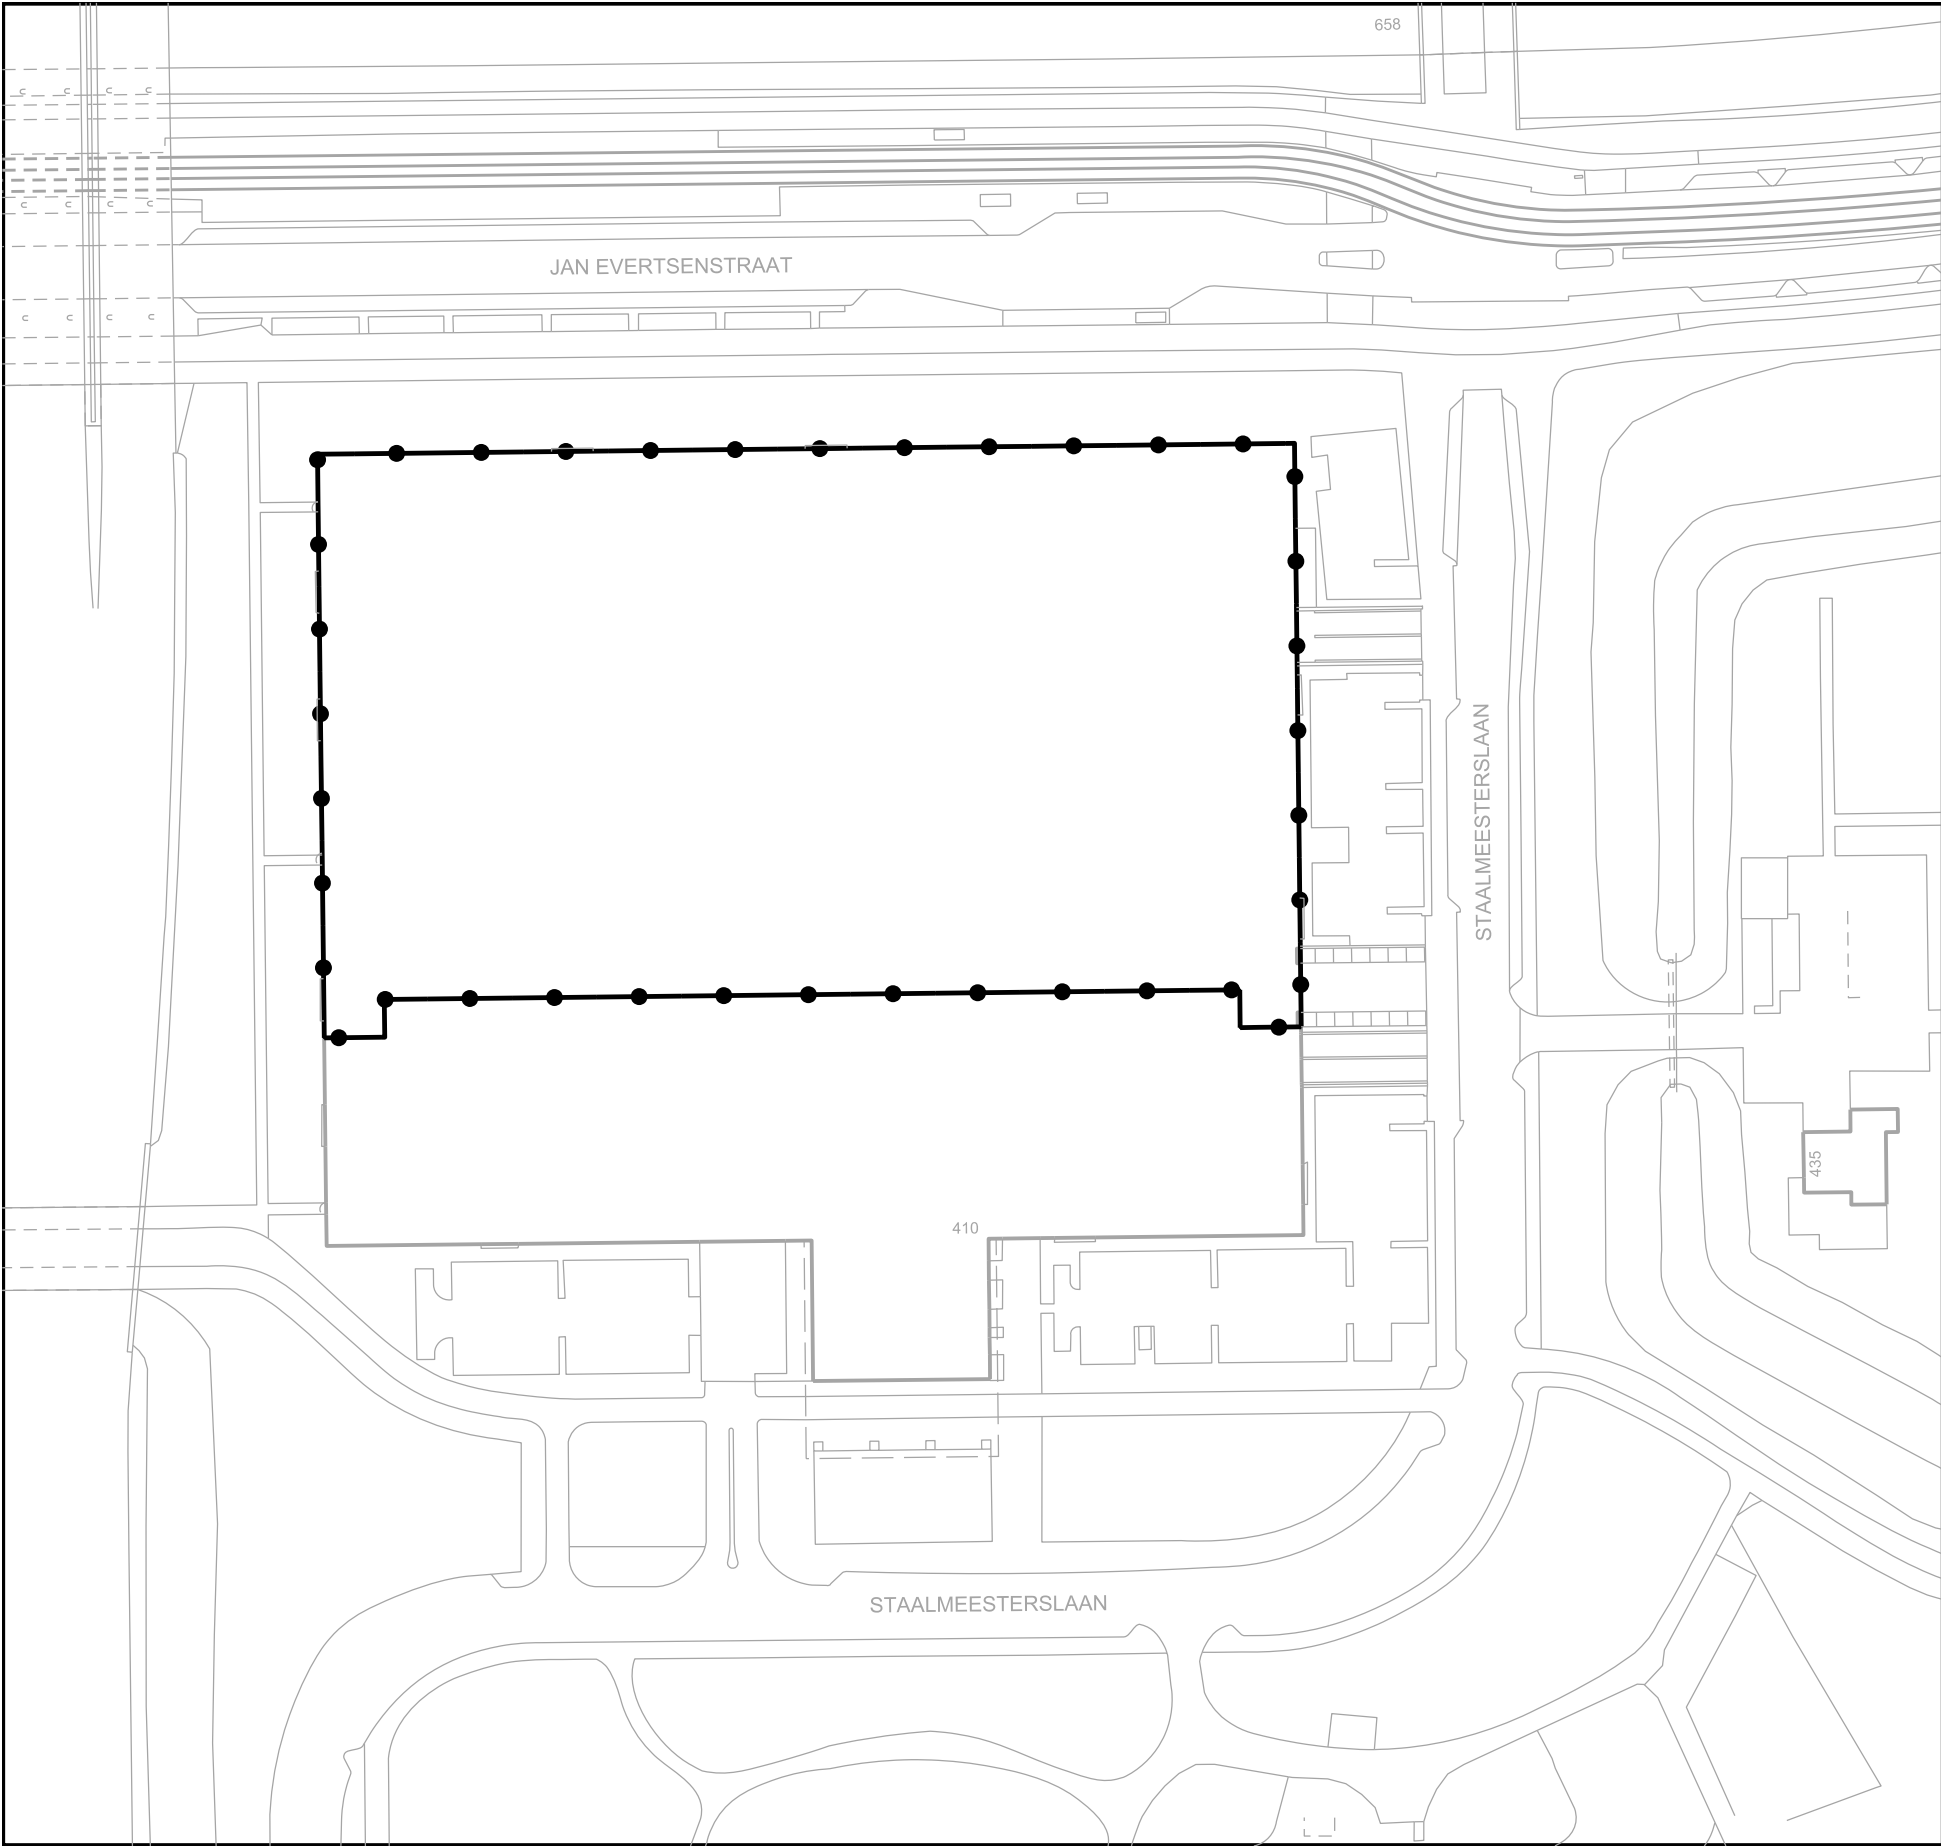

Gemeente Amsterdam
Stadsdeel Nieuw-West

Plangrens



Projectbesluit Laagbouw Staalmeesterslaan 410



Besluitvlak

Verklaring



Topografische gegevens en bestaande ondergrond



Planinformatie

Datum	Planstatus	Informatie bij	Stadsdeel Nieuw-West
30 nov 2010	Voorontwerp	Getekend door	M.Burger
14 dec 2010	Ontwerp		
15 nov 2011	Vastgesteld		
	Voorlopige voorzening Raad van State	Schaal	1 : 1000
	Beroep Raad van State	Start-designfile	NLJMRO,0363,F1101PBSTD-OW01.dgn
		Plancode	NLJMRO,0363,F1101PBSTD-VG01

Projectbesluit laagbouw
Staalmeesterslaan 410