


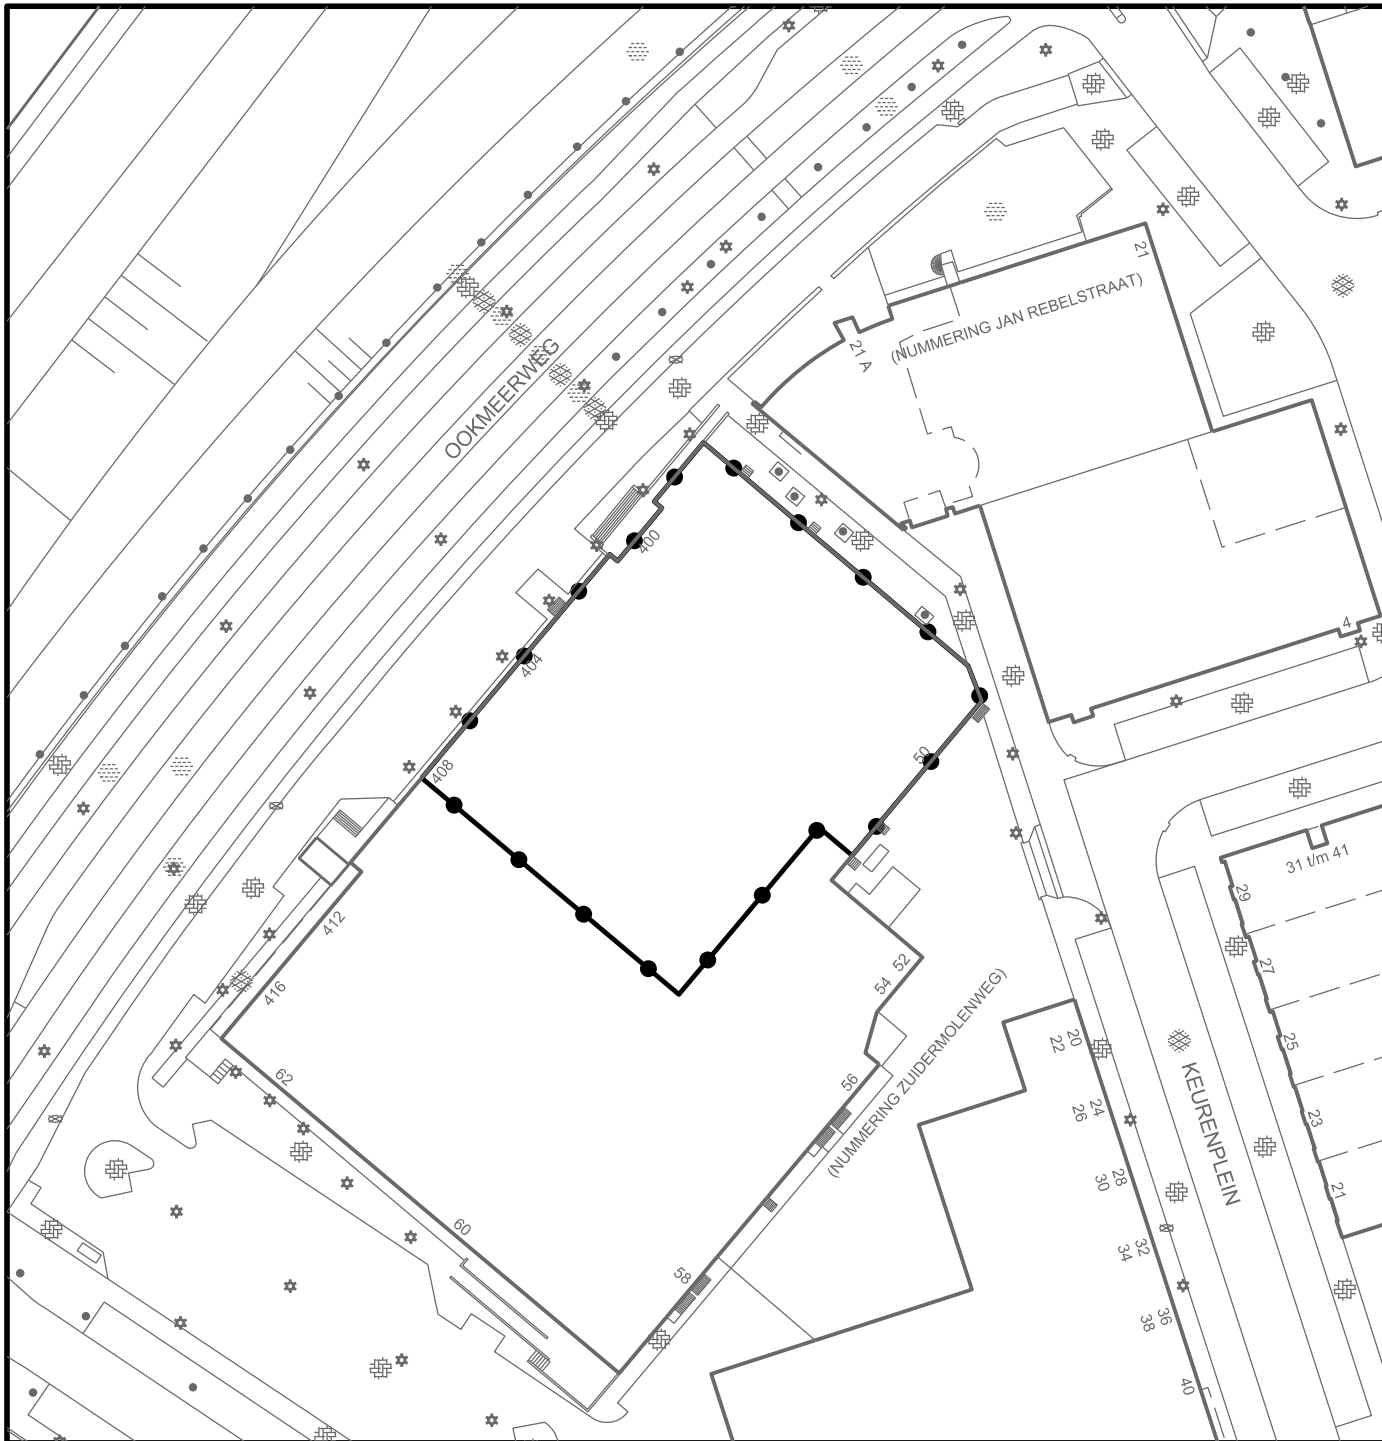

Gemeente Amsterdam
Stadsdeel Nieuw-West

Plangrens

● — ● - Grens van de omgevingsvergunning

Verklaring

 - Topografische gegevens en bestaande ondergrond



Planinformatie

Datum	Planstatus	Informatie bij	Stadsdeel Nieuw-West
-	Voorontwerp	Getekend door	michaël
26 jan 2012	Ontwerp		
10 mei 2012	Vastgesteld	Formaat	A4
		Schaal	1 : 1000
	Voorlopige voorzending Raad van State	Start-designfile	NLJMRO_0363.F1107PBSTD-VG01.dgn
	Beroep Raad van State	Plancode	NLJMRO_0363.F1107PBSTD-VG01

Omgevingsvergunning Ookmeerweg 404