


Bezonningstudie dakopbouwen patiowoningen Park Haagseweg


Bezonning 21 maart

 = extra schaduw tuin en achtergevel

Bestaande situatie

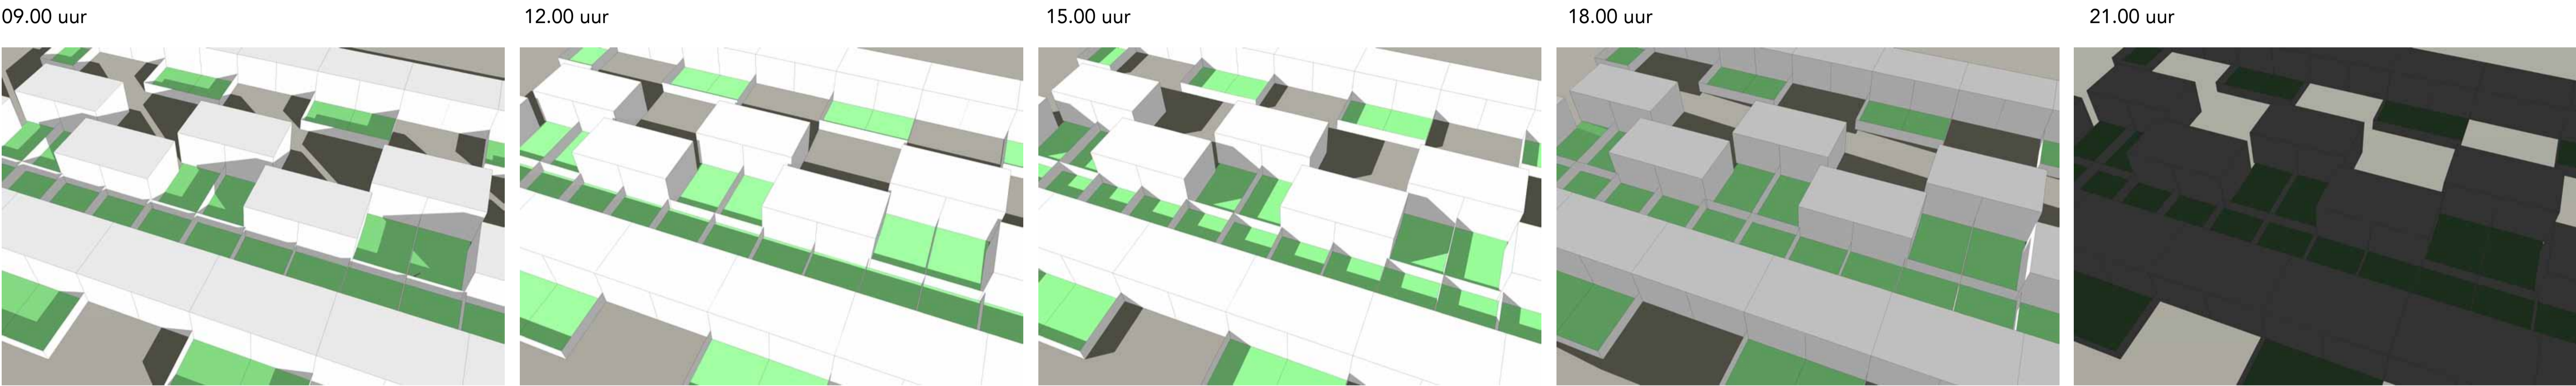

Dakopbouw terugliggend vanaf gevellijn

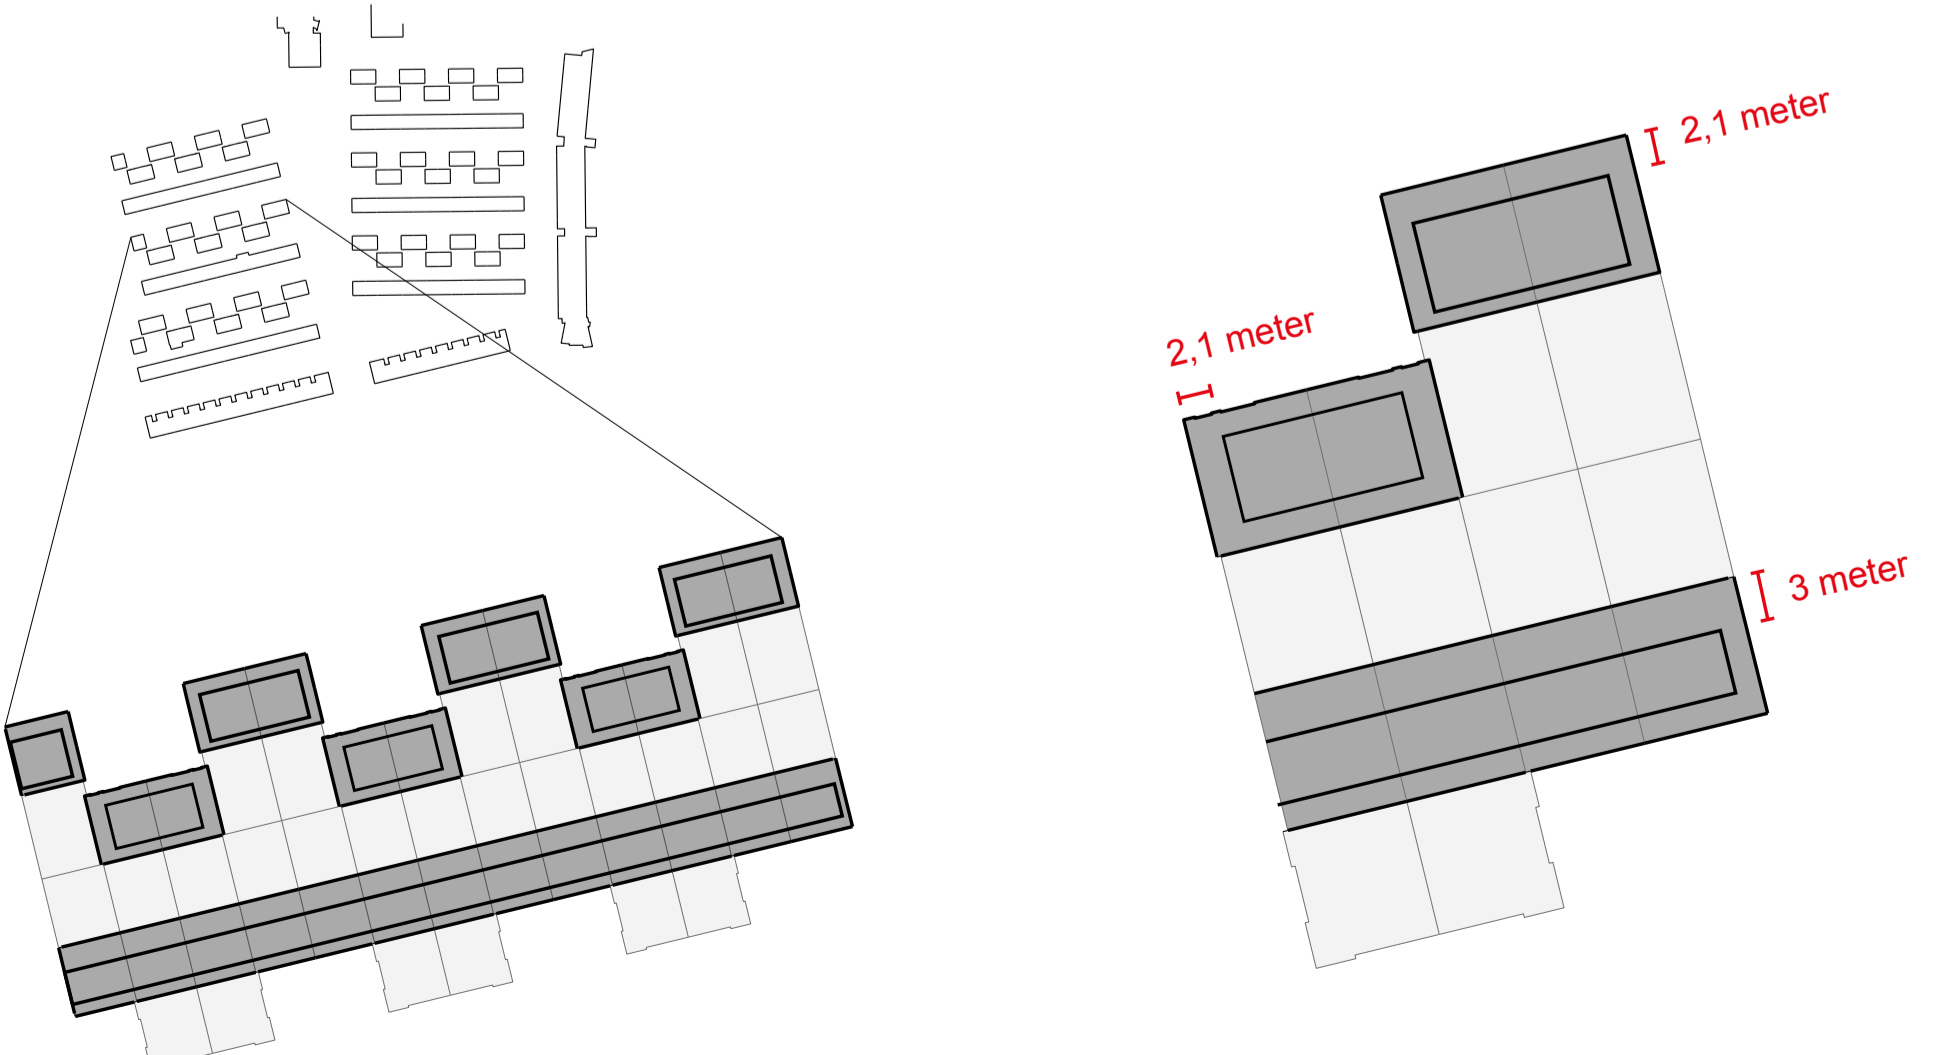


Bezonningstudie dakopbouwen patiowoningen Park Haagseweg



Bezonning 21 juni

 = extra schaduw tuin en achtergevel

Bestaande situatie

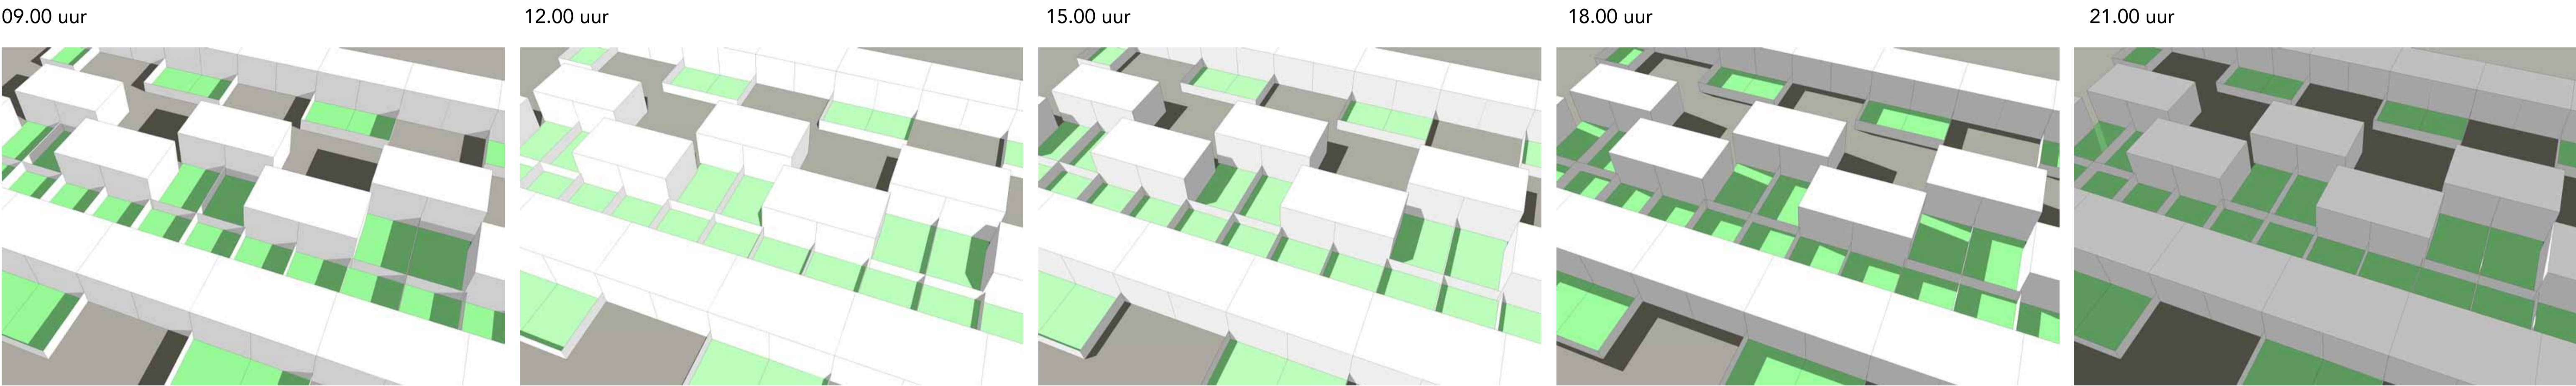

Dakopbouw terugliggend vanaf gevelijn

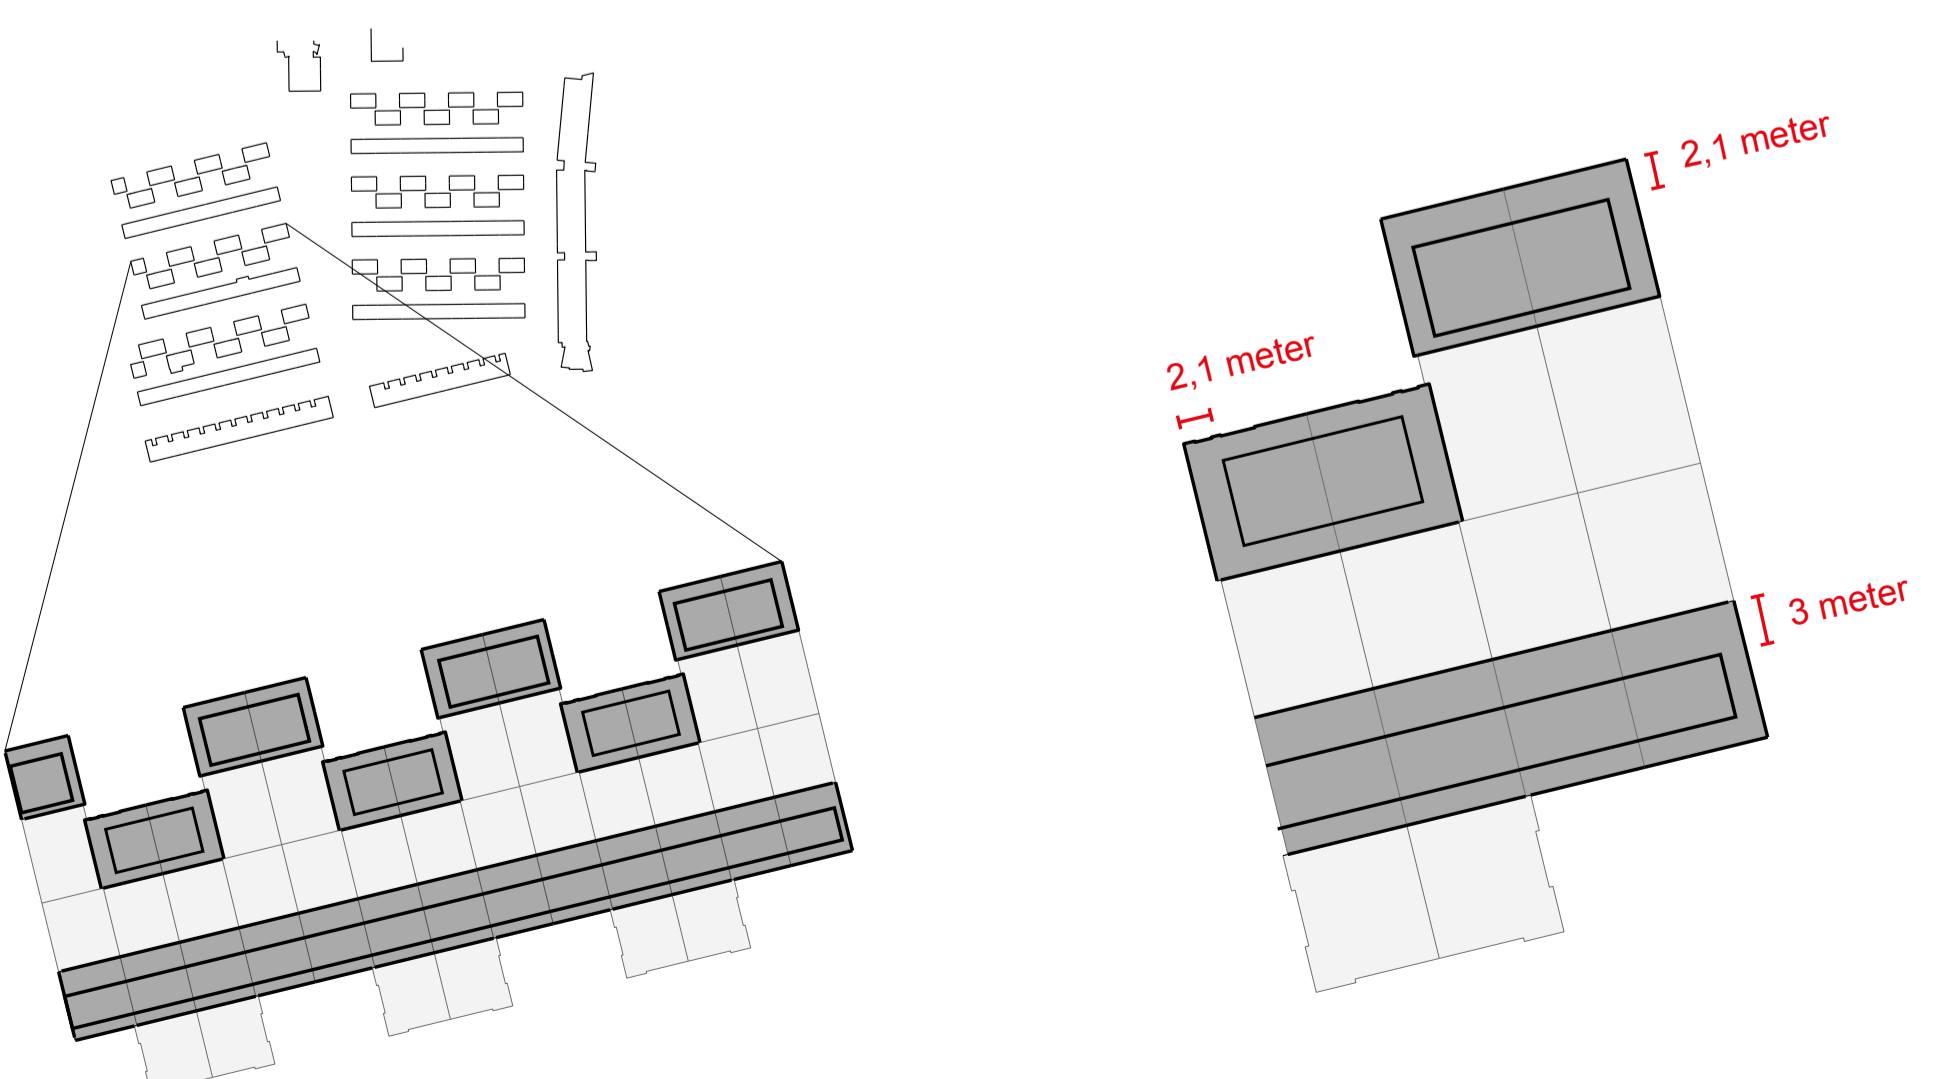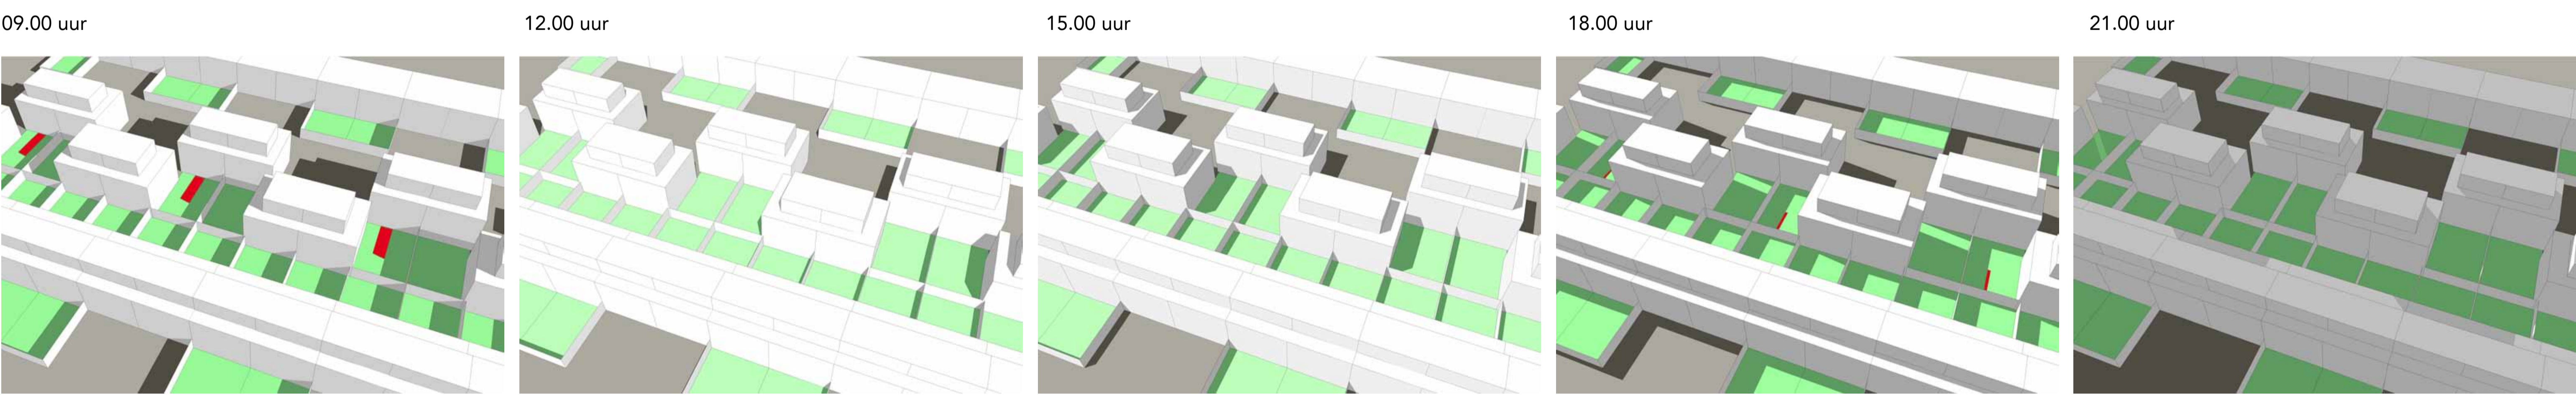


Bezonningstudie dakopbouwen patiowoningen Park Haagseweg

Bezonning 21 september

 = extra schaduw tuin en achtergevel

Bestaande situatie

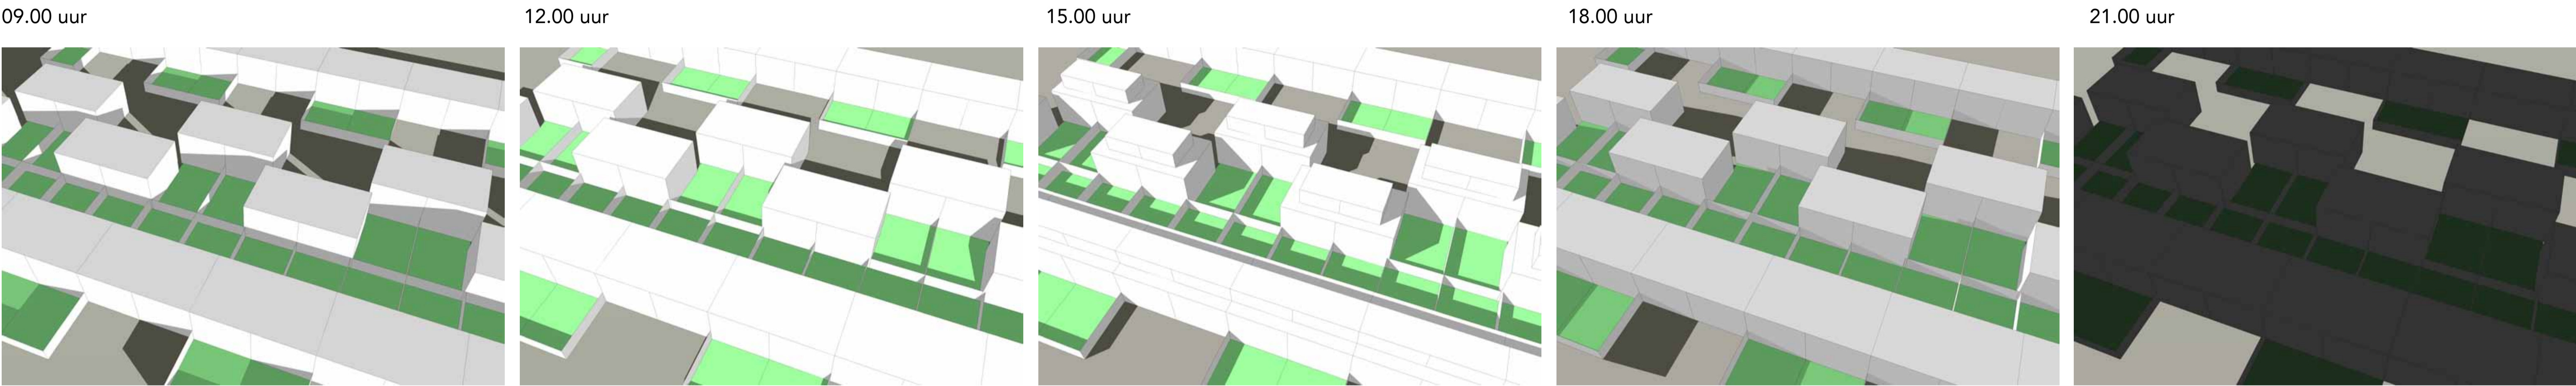

Dakopbouw terugliggend vanaf gevelijn

