



Zichtstudie dakopbouwen patiwoningen Park Haagseweg

4 patio woningtypen

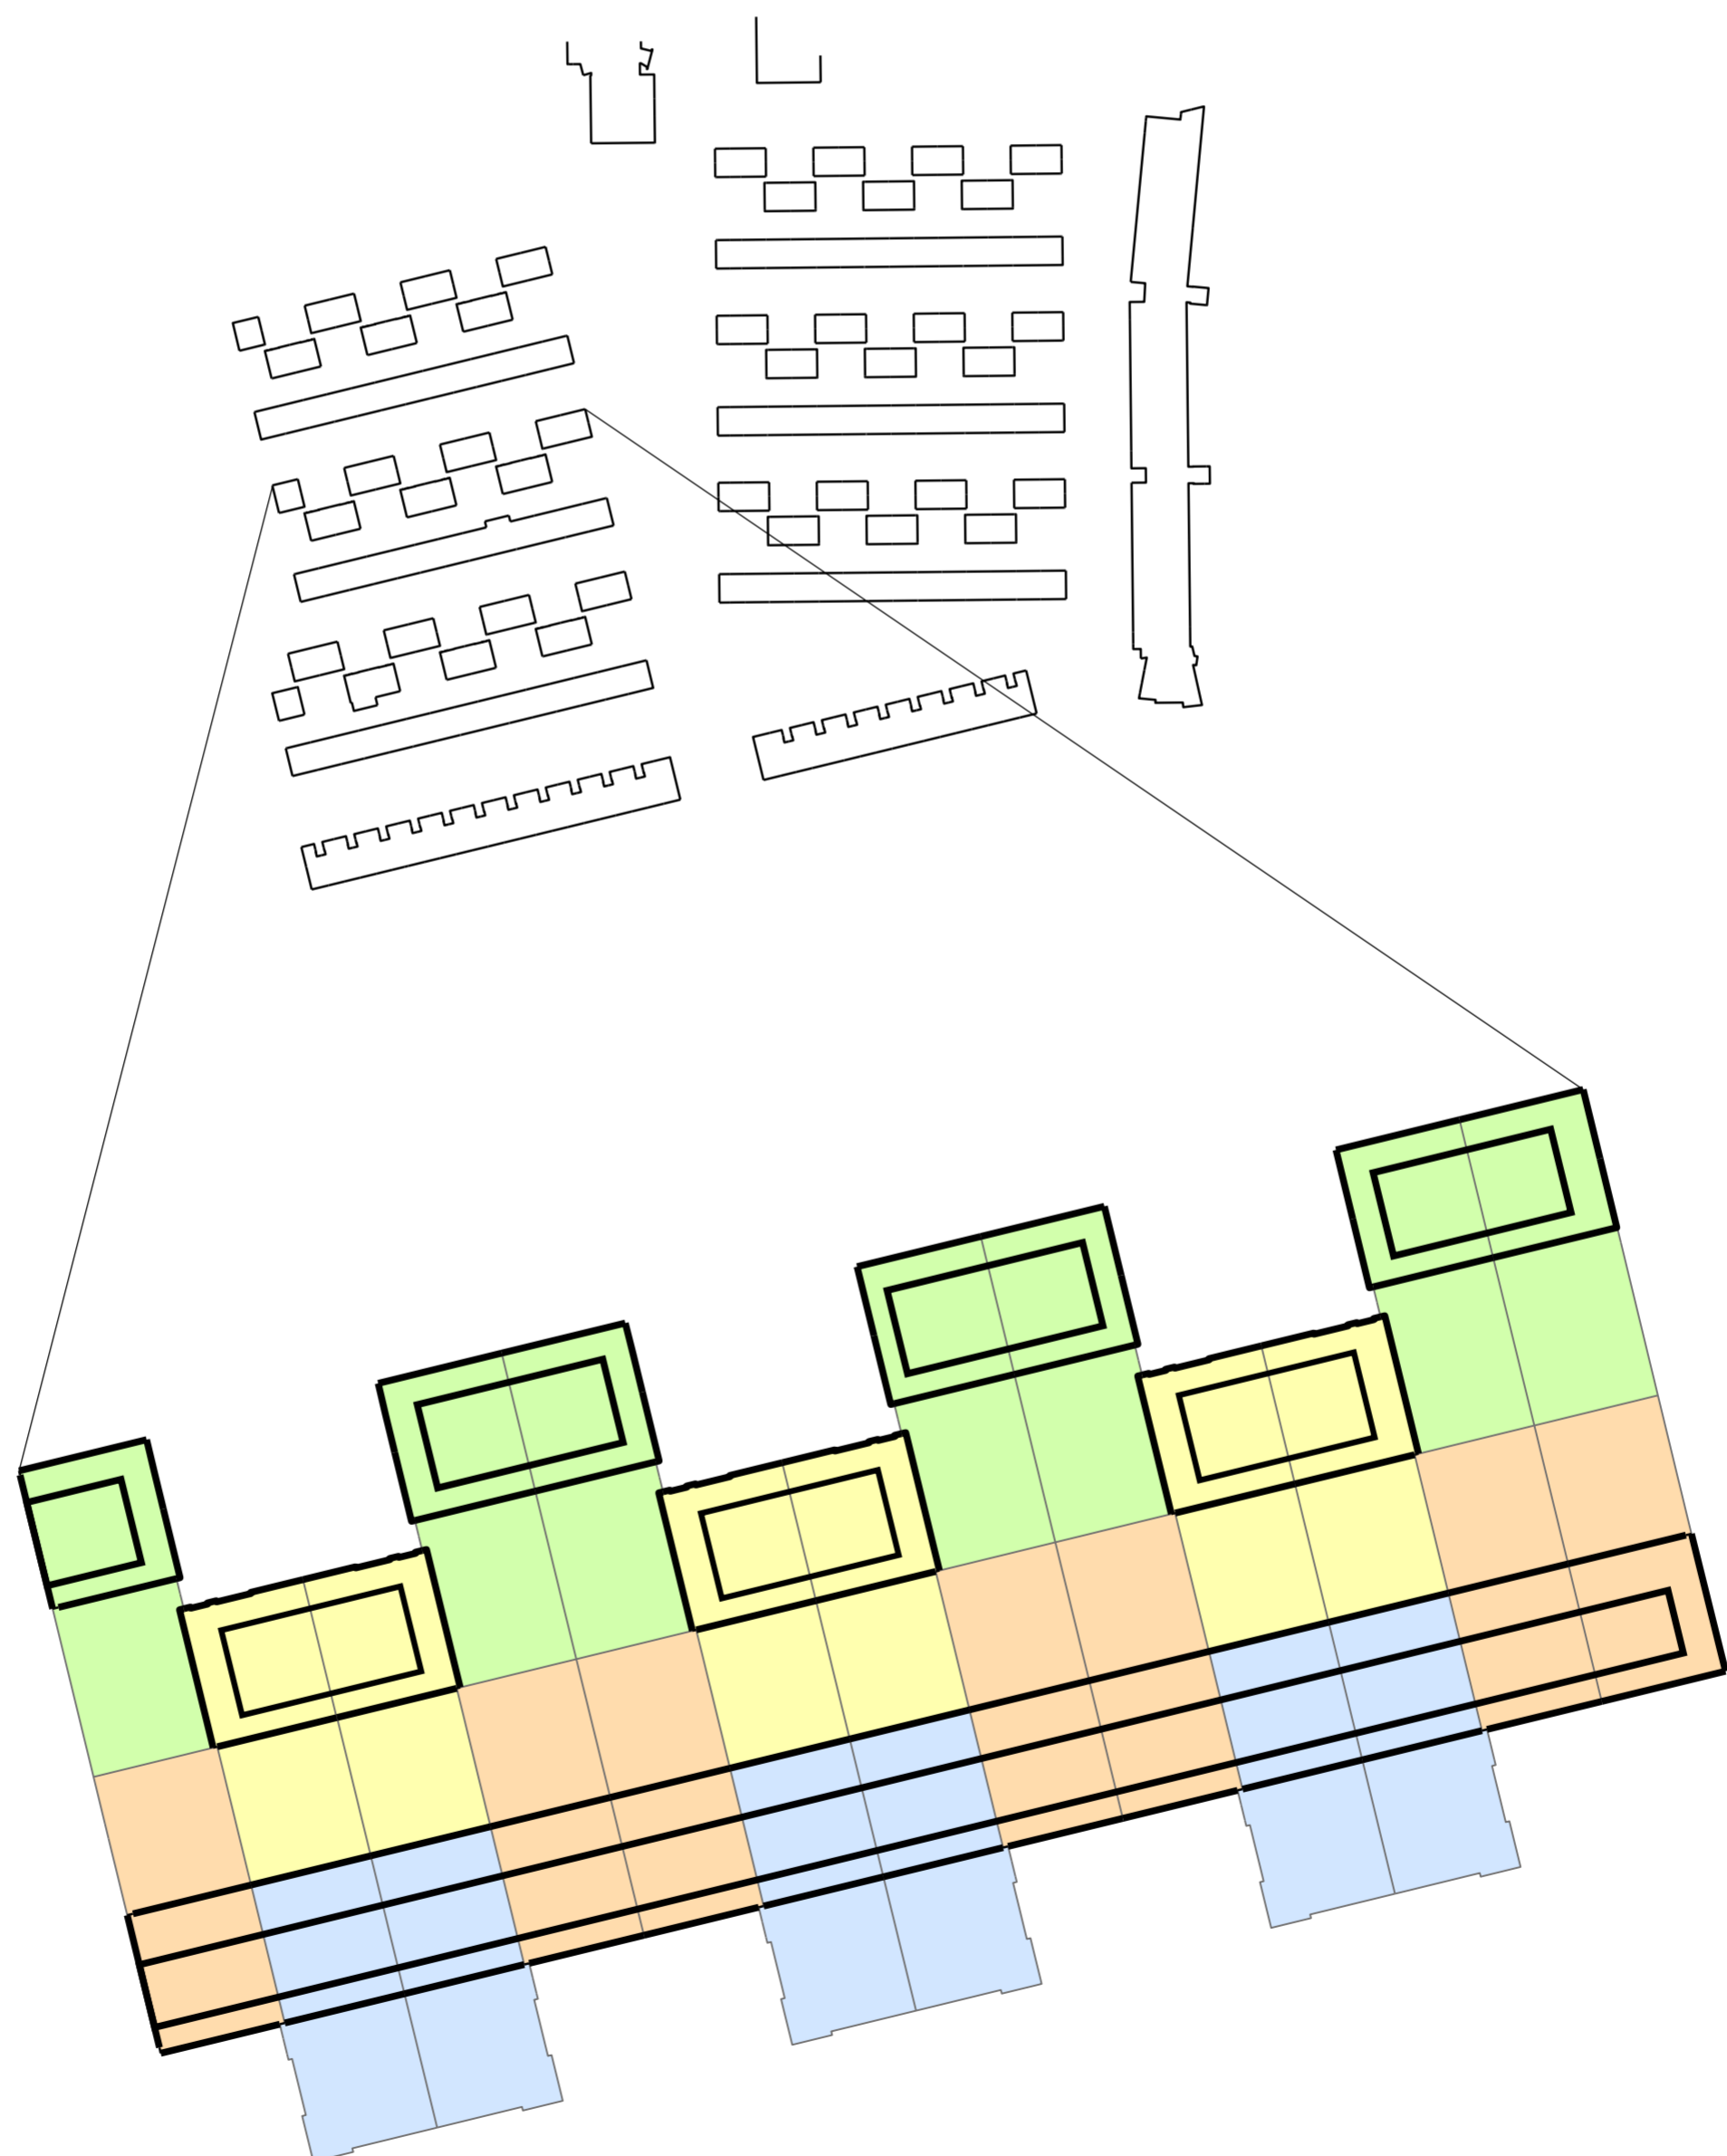


Zichtstudie dakopbouwen patiwoningen Park Haagseweg


Doorsnede Noord-Zuid - B

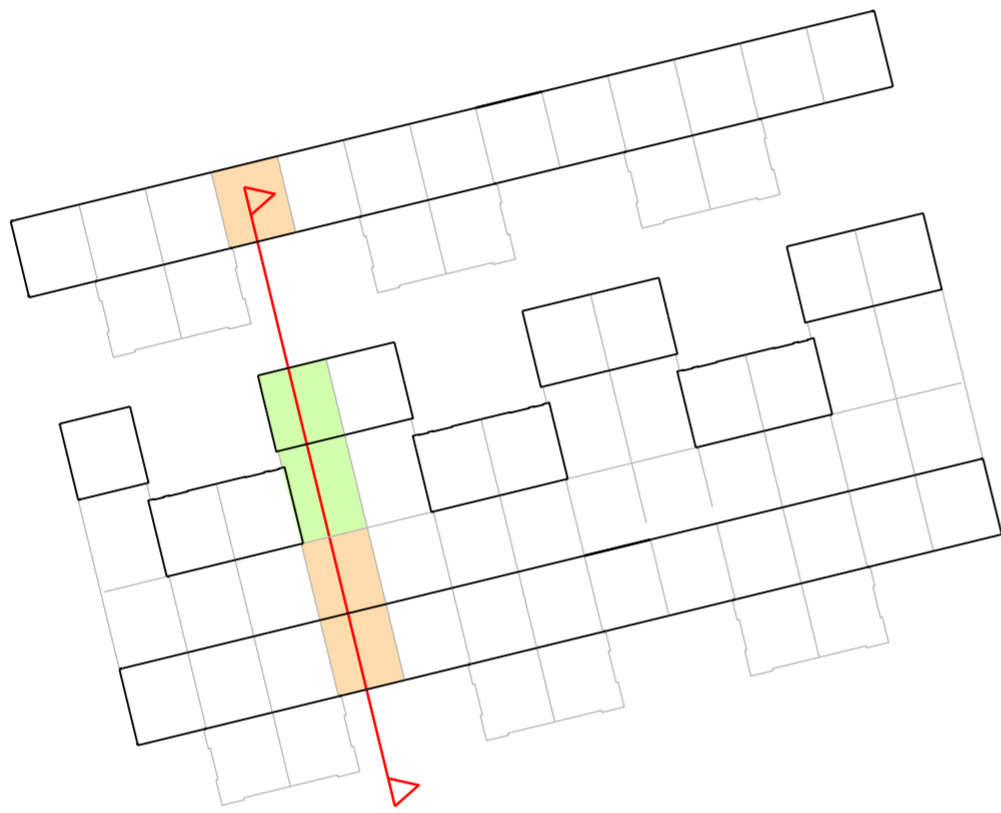

Bestaande situatie

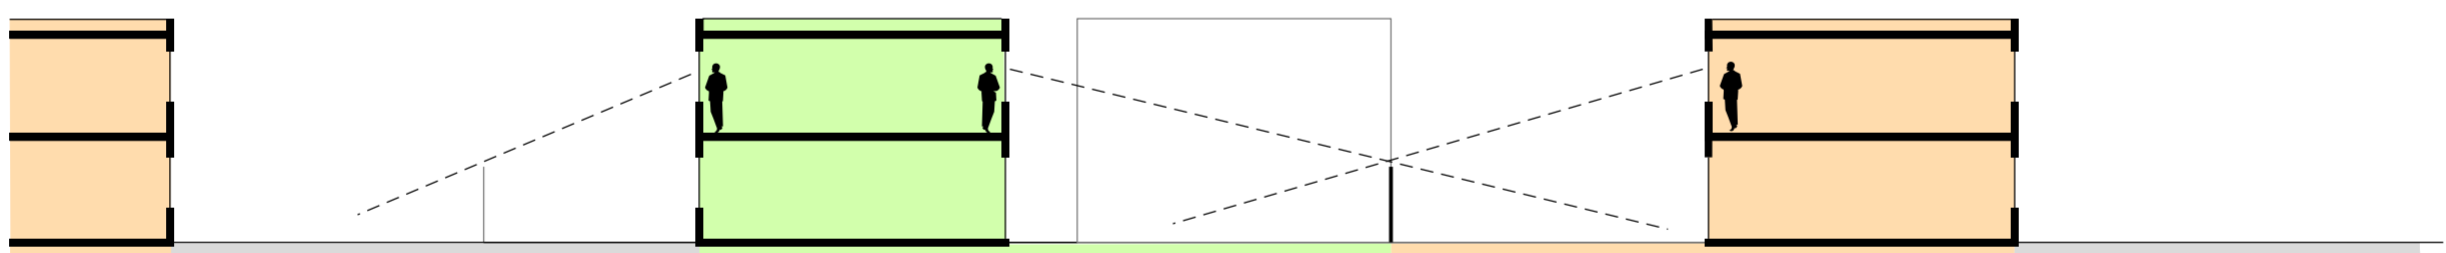


Scenario dakopbouwen - terugliggend vanaf gevellijn

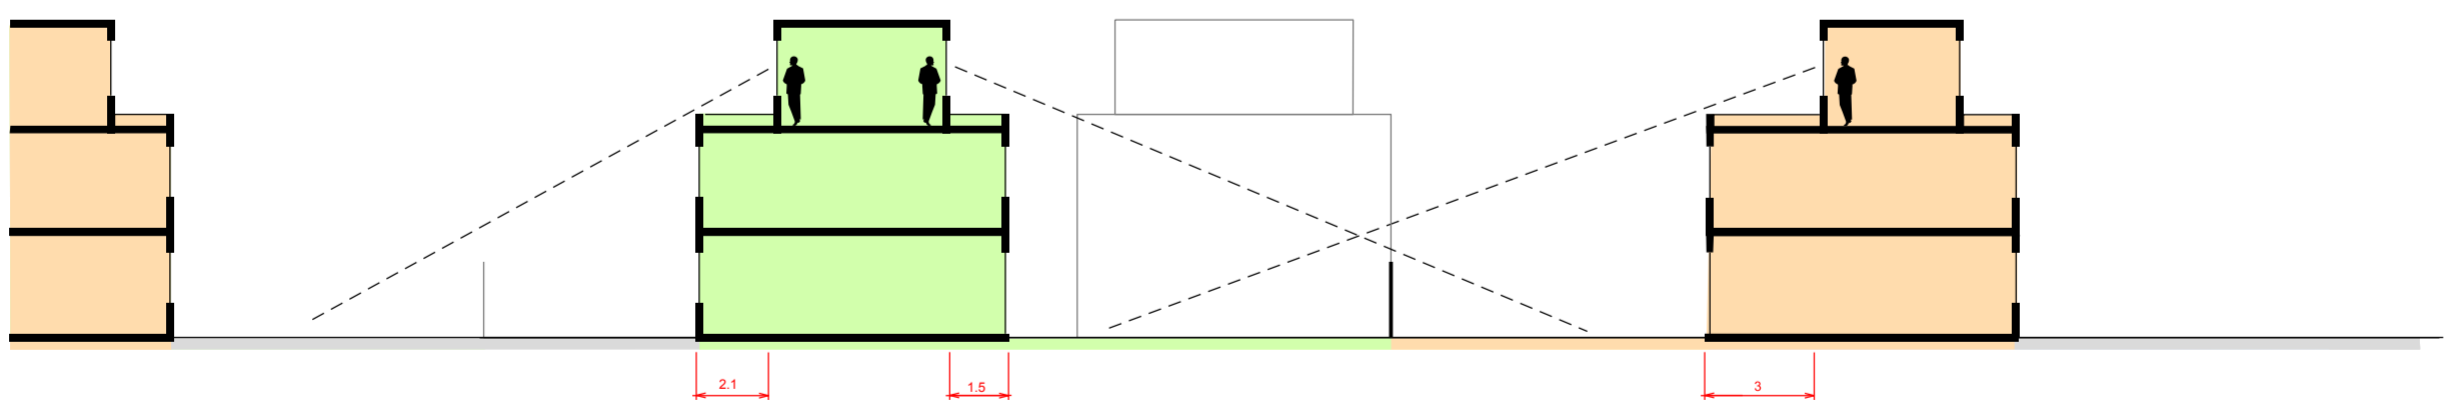


Zichtstudie dakopbouwen patiwoningen Park Haagseweg


Doorsnede Noord-Zuid - A

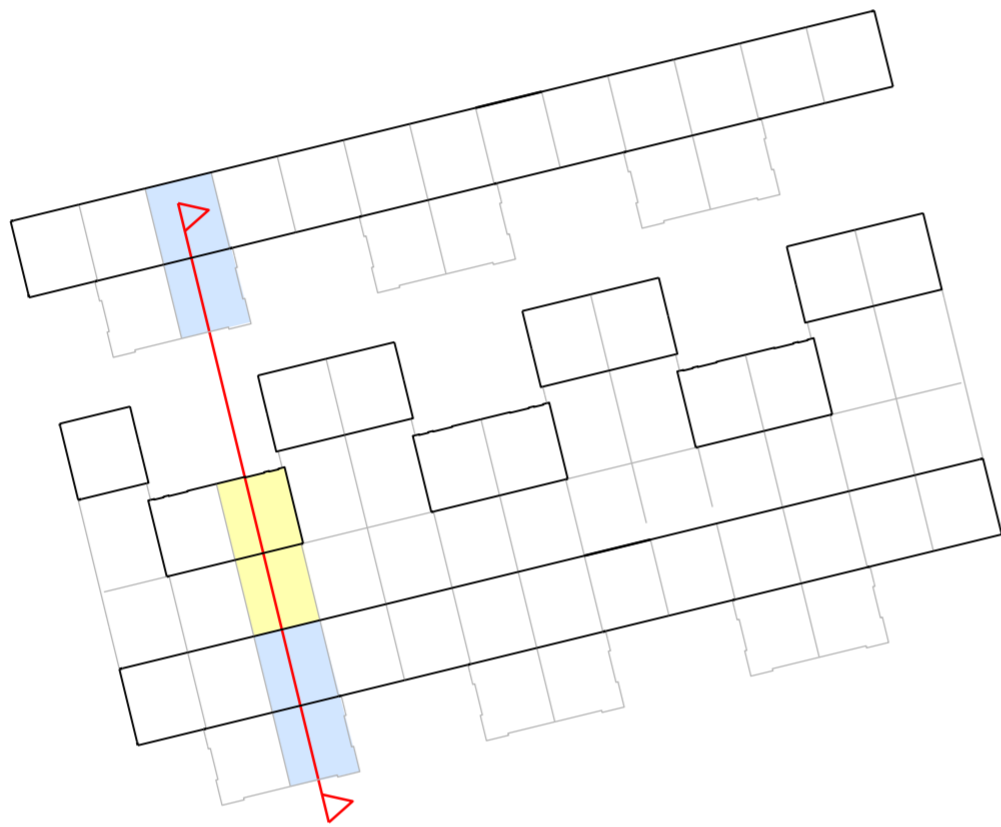

Bestaande situatie

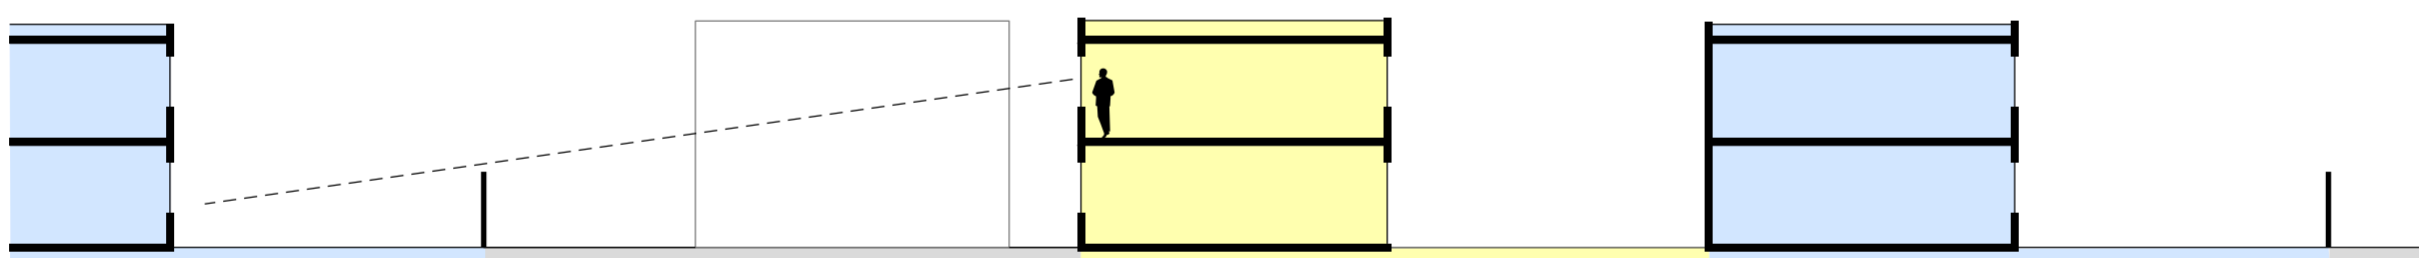


Scenario dakopbouwen - terugliggend vanaf gevellijn

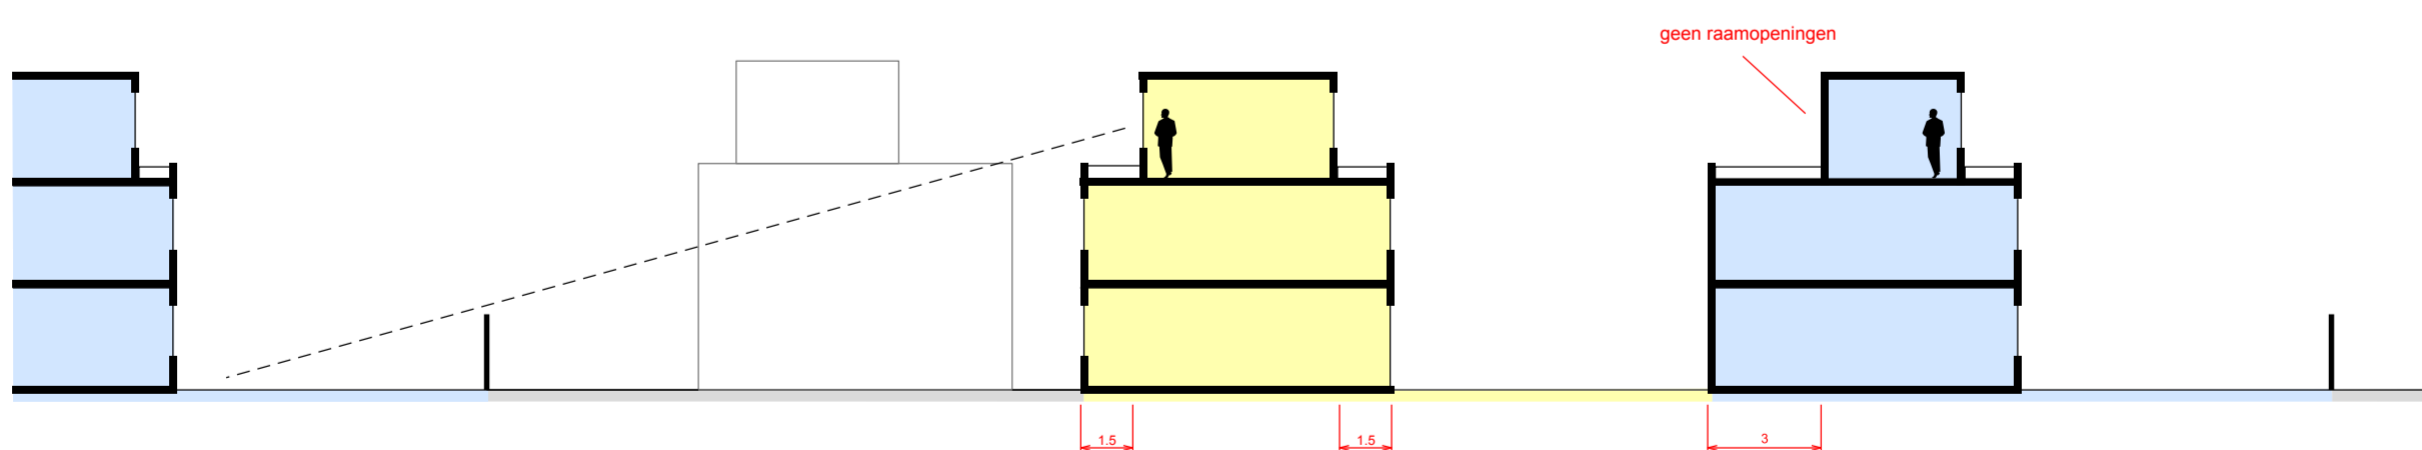


Zichtstudie dakopbouwen patiwoningen Park Haagseweg

Doorsnede Oost-West

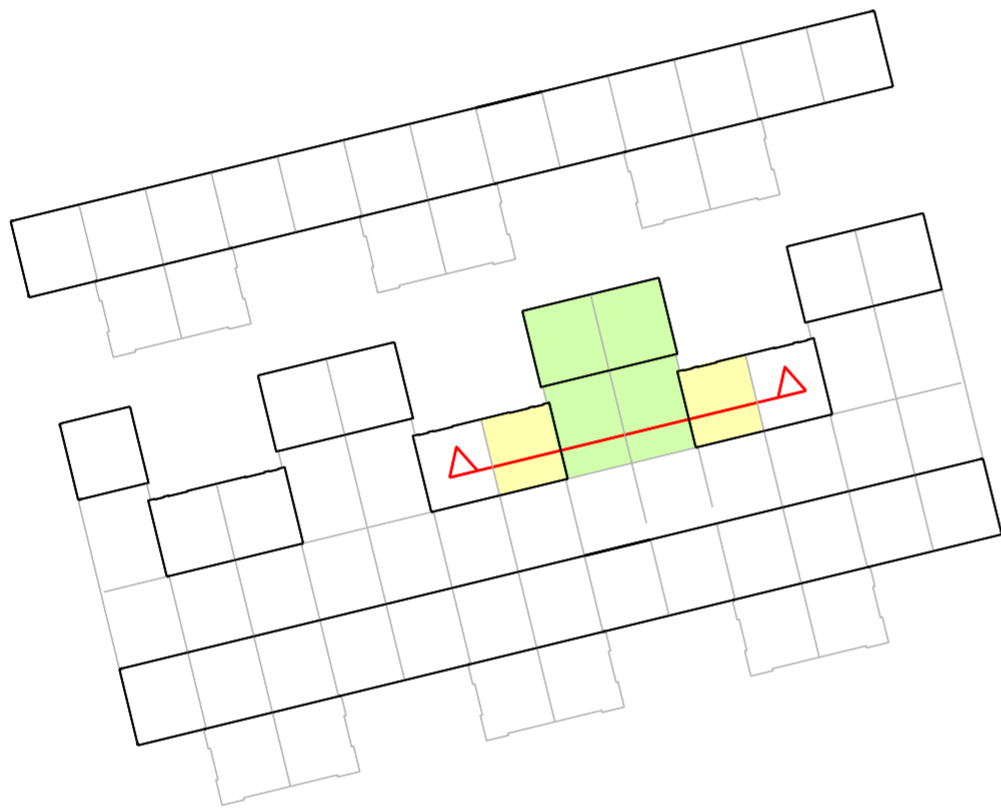

Bestaande situatie

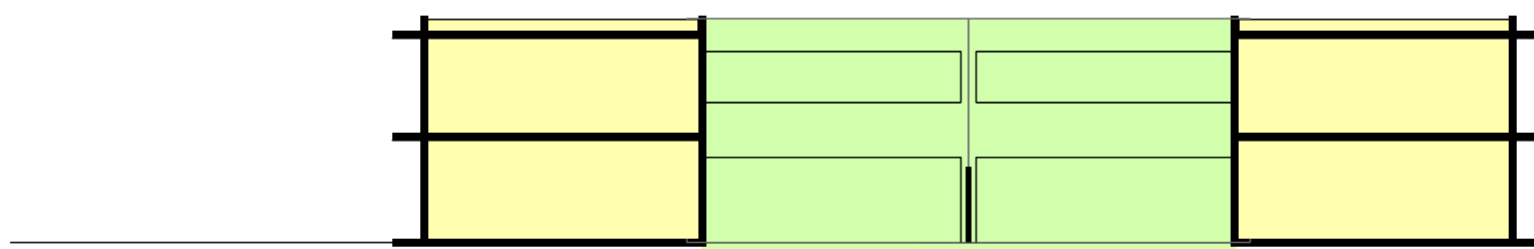

Scenario dakopbouwen - terugliggend vanaf gevellijn

