


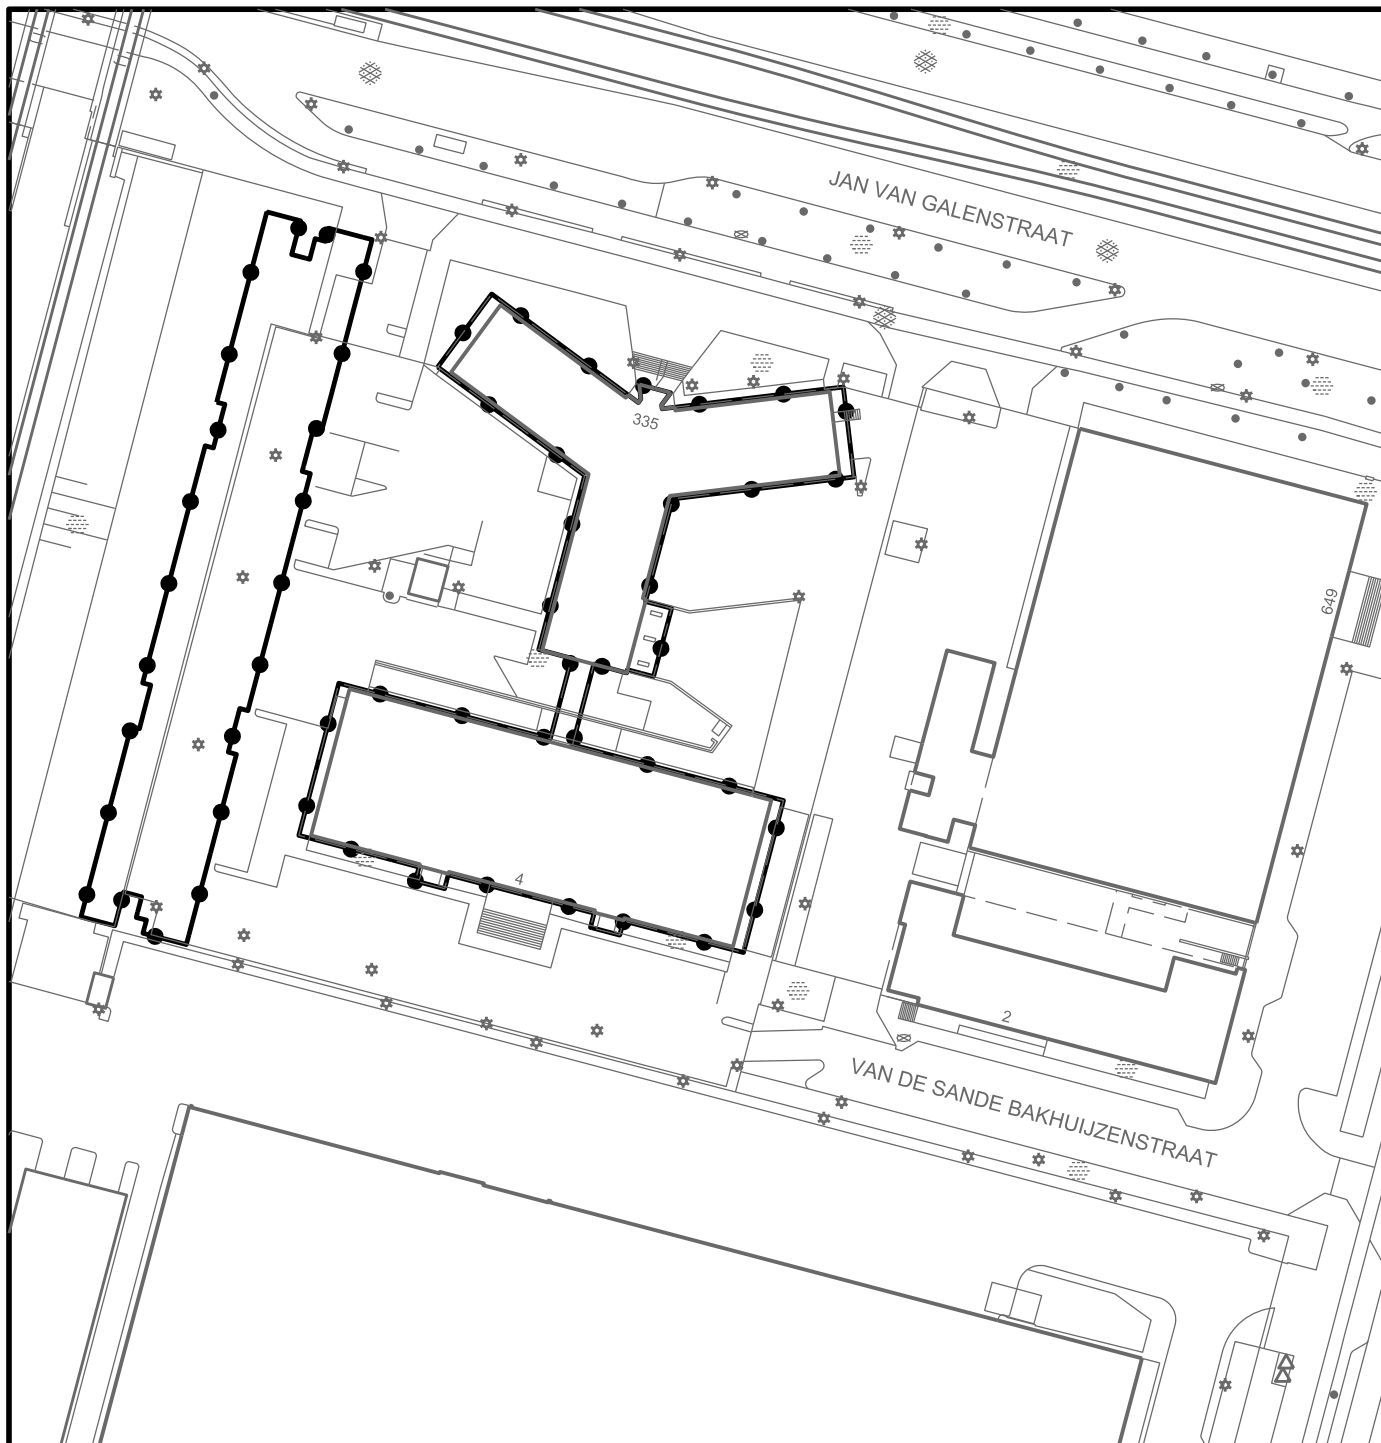

Gemeente Amsterdam
Stadsdeel Nieuw-West

Plangrens

● — ● - Grens van de omgevingsvergunning

Verklaring

 - Topografische gegevens en bestaande ondergrond



Planinformatie

Datum	Planstatus	Informatie bij	Stadsdeel Nieuw-West
	Voorontwerp	Getekend door	michaël
	Ontwerp		
17-04-2012	Vastgesteld	Formaat	A4
		Schaal	1 : 1000
	Voorlopige voorzending Raad van State	Start-designfile	NLJMRO_0363.F1201PBSTD-VG01.dgn
	Beroep Raad van State	Plancode	NLJMRO_0363.F1201PBSTD-VG01

Omgevingsvergunning Studentenhôtel City Living