


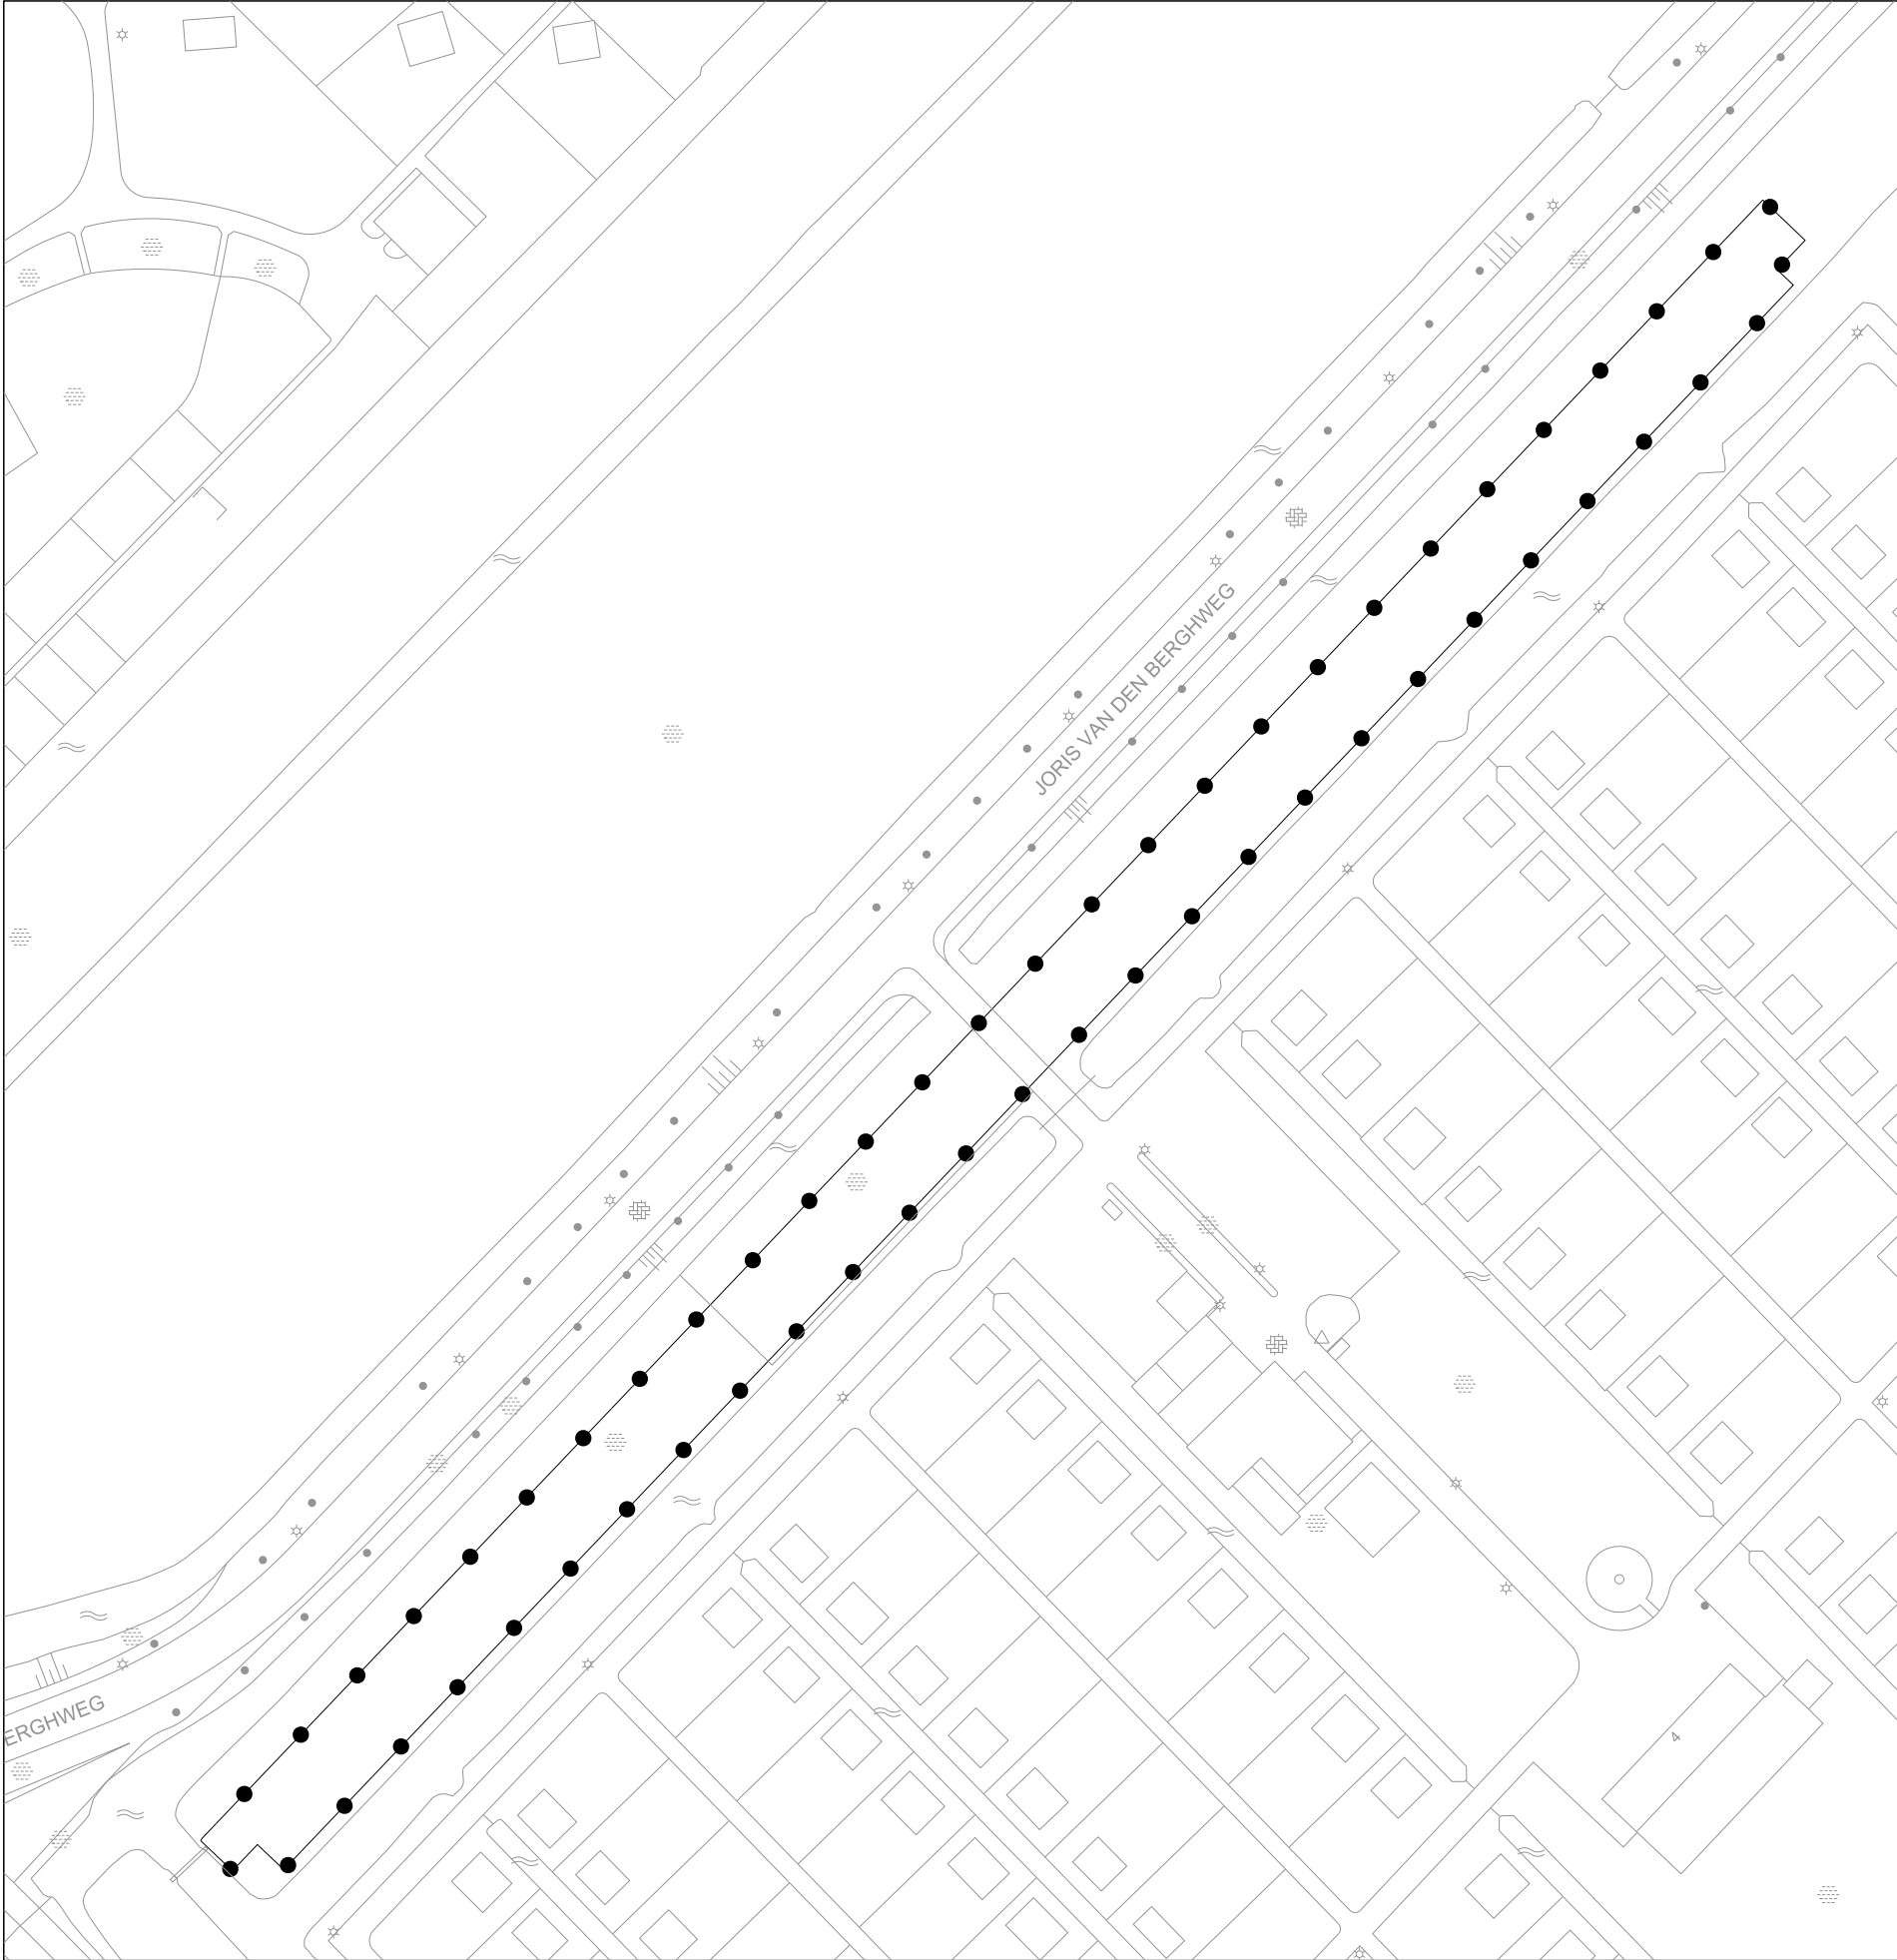

Gemeente Amsterdam
Stadsdeel Nieuw-West

Plangrens

● — ● - Grens van het projectbesluit

Verklaring

 - Topografische gegevens en bestaande ondergrond



Planinformatie			
Datum	Planstatus	Informatie bij	Stadsdeel Nieuw-West
	Voorontwerp	Getekend door	S.D. Topak
	Ontwerp		
19 juli 2013	Vastgesteld	Formaat	A3
		Schaal	1 : 1000
	Voorlopige voorziening Raad van State	Start-designfile	NL.IMRO.0363.F1304PBSTD-VG01.dgn
	Beroep Raad van State	Plancode	NL.IMRO.0363.F1304PBSTD-VG01
Omgevingsvergunning parkeerterrein aan de Joris vd Berghweg, de Eendracht			