

Bijlage maalvoering woonschepen

nr	adres	lengte	breedte	hoogte
1	Ringvaart-Akerdijk 37, 1171 PD Badhoevedorp	27,8	7,23	3
2	Ringvaart-Akerdijk 39, 1171 PD Badhoevedorp	14	6,63	3
3	Ringvaart-Akerdijk 43, 1171 PD Badhoevedorp	24,8	5	4
4	Ringvaart-Akerdijk 45, 1171 PD Badhoevedorp	21,4	6,2	4,4
5	Ringvaart-Akerdijk 47, 1171 PD Badhoevedorp	23,5	8,6	4
6	Ringvaart-Akerdijk 51, 1171 PD Badhoevedorp	27,8	6	4
7	Ringvaart-Akerdijk 53, 1171 PD Badhoevedorp	20	5,2	3
8	Ringvaart-Akerdijk 55, 1171 PD Badhoevedorp	22,4	6,3	4,4
9	Ringvaart-Akerdijk 57, 1171 PD Badhoevedorp	20,8	4,7	4,4
10	Ringvaart-Akerdijk 59, 1171 PD Badhoevedorp	17,6	4,8	4,4
11	Ringvaart-Akerdijk 61, 1171 PD Badhoevedorp	21,4	4,6	4,4
12	Ringvaart-Nieuwemeerdijk 1, 1171 PB Badhoevedorp	18	4,9	3
13	Ringvaart-Nieuwemeerdijk 3, 1171 PB Badhoevedorp	18,2	5,3	3
14	Ringvaart-Nieuwemeerdijk 5, 1171 PB Badhoevedorp	18,2	6,3	4,4
15	Ringvaart-Nieuwemeerdijk 7, 1171 PB Badhoevedorp	15	6	4,4
16	Ringvaart-Nieuwemeerdijk 9, 1171 PB Badhoevedorp	22,4	6,8	4,4
17	Ringvaart-Nieuwemeerdijk 11, 1171 PB Badhoevedorp	23,4	6,2	4,4
18	Ringvaart-Nieuwemeerdijk 13, 1171 PB Badhoevedorp	20,4	5,9	3
19	Ringvaart-Nieuwemeerdijk 15, 1171 PB Badhoevedorp	19,2	6,6	4,4
20	Ringvaart-Nieuwemeerdijk 17, 1171 PB Badhoevedorp	22,5	6,8	4,4
21	Ringvaart-Nieuwemeerdijk 19, 1171 PB Badhoevedorp	20	7,4	3
22	Ringvaart-Nieuwemeerdijk 21, 1171 PB Badhoevedorp	24,5	7,8	5
23	Ringvaart-Nieuwemeerdijk 23, 1171 PB Badhoevedorp	19,5	4	3
24	Ringvaart-Nieuwemeerdijk 23A, 1171 PB Badhoevedorp	13,6	5,24	4,4
25	Ringvaart-Nieuwemeerdijk 25, 1171 PB Badhoevedorp	25,6	7,6	3
26	Ringvaart-Nieuwemeerdijk 27, 1171 PB Badhoevedorp	18	7,3	4
27	Ringvaart-Nieuwemeerdijk 29, 1171 PB Badhoevedorp	14,3	7,4	4
28	Ringvaart-Nieuwemeerdijk 31, 1171 PB Badhoevedorp	20	6,7	4,4
29	Ringvaart-Nieuwemeerdijk 33, 1171 PB Badhoevedorp	27,2	7,1	4,4
30	Ringvaart-Nieuwemeerdijk 35, 1171 PB Badhoevedorp	21,2	6,5	4,4
31	Ringvaart-Nieuwemeerdijk 37, 1171 PB Badhoevedorp	15,4	6,4	4,4
32	Ringvaart-Nieuwemeerdijk 39, 1171 PB Badhoevedorp	15,8	6,8	4,4
33	Ringvaart-Nieuwemeerdijk 41, 1171 PB Badhoevedorp	11,5	6,8	4,4
34	Ringvaart-Nieuwemeerdijk 43, 1171 PB Badhoevedorp	14	4,9	4,4
35	Ringvaart-Nieuwemeerdijk 45, 1171 PB Badhoevedorp	13,7	5,8	4,4
36	Ringvaart-Nieuwemeerdijk 47, 1171 PB Badhoevedorp	15,6	7,2	4,4
37	Ringvaart-Nieuwemeerdijk 49, 1171 PB Badhoevedorp	11,2	5,1	4
38	Ringvaart-Nieuwemeerdijk 51, 1171 PB Badhoevedorp	12,9	5,7	3
39	Ringvaart-Nieuwemeerdijk 53, 1171 PB Badhoevedorp	16,2	4,7	3
40	Ringvaart-Nieuwemeerdijk 55, 1171 PB Badhoevedorp	21	7,5	3
41	Ringvaart-Nieuwemeerdijk 57, 1171 PB Badhoevedorp	15,3	7,2	3
42	Ringvaart-Nieuwemeerdijk 59, 1171 PB Badhoevedorp	19,3	6,8	4,4
43	Ringvaart-Nieuwemeerdijk 61, 1171 PB Badhoevedorp	21,4	6,9	4,4
44	Ringvaart-Nieuwemeerdijk 63, 1171 PB Badhoevedorp	18,2	5,2	4,4
45	Ringvaart-Nieuwemeerdijk 65, 1171 PB Badhoevedorp	18,2	5	4
46	Ringvaart-Nieuwemeerdijk 67, 1171 PB Badhoevedorp	25,1	7	4,4
47	Ringvaart-Nieuwemeerdijk 69, 1171 PB Badhoevedorp	15,3	5,9	4
48	Ringvaart-Nieuwemeerdijk 71, 1171 PB Badhoevedorp	17	6,6	4,4
49	Ringvaart-Nieuwemeerdijk 73, 1171 PB Badhoevedorp	19	7	4
50	Ringvaart-Nieuwemeerdijk 75, 1171 PB Badhoevedorp	15	5,5	4
51	Ringvaart-Nieuwemeerdijk 77, 1171 PB Badhoevedorp	14,2	4,7	4
52	Ringvaart-Nieuwemeerdijk 79A, 1171 PB Badhoevedorp	20,6	5,9	4,4
53	Ringvaart-Nieuwemeerdijk 79, 1171 PB Badhoevedorp	18	5,6	4
54	Ringvaart-Nieuwemeerdijk 81, 1171 PB Badhoevedorp	22,2	7,4	4,4
55	Ringvaart-Nieuwemeerdijk 83, 1171 PB Badhoevedorp	21,3	6,4	4,4
56	Ringvaart-Nieuwemeerdijk 85, 1171 PB Badhoevedorp	16,8	4,9	5
57	Ringvaart-Nieuwemeerdijk 87, 1171 PB Badhoevedorp	16,2	7	3
58	Ringvaart-Nieuwemeerdijk 89, 1171 PB Badhoevedorp	21	6,8	4
59	Ringvaart-Nieuwemeerdijk 91, 1171 PB Badhoevedorp	13,5	6,7	4,4
60	Ringvaart-Nieuwemeerdijk 93, 1171 PB Badhoevedorp	17	5,3	4,4
61	Ringvaart-Nieuwemeerdijk 95, 1171 PB Badhoevedorp	30,6	4,6	3
62	Ringvaart-Nieuwemeerdijk 97, 1171 PB Badhoevedorp	22,6	5,6	4
63	Ringvaart-Nieuwemeerdijk 99, 1171 PB Badhoevedorp	22,5	7,2	4,4
64	Ringvaart-Nieuwemeerdijk 101, 1171 PB Badhoevedorp	18,4	7	4
65	Ringvaart-Nieuwemeerdijk 103, 1171 PB Badhoevedorp	18,4	6,6	4,4
66	Ringvaart-Nieuwemeerdijk 105, 1171 PB Badhoevedorp	20,2	7,5	4,4
67	Ringvaart-Nieuwemeerdijk 107, 1171 PB Badhoevedorp	16	6,8	4
68	Ringvaart-Nieuwemeerdijk 109, 1171 PB Badhoevedorp	20,6	4,6	4
69	Ringvaart-Nieuwemeerdijk 111, 1171 PB Badhoevedorp	24,1	7	3
70	Ringvaart-Nieuwemeerdijk 113, 1171 PB Badhoevedorp	17,9	7	4,4
71	Ringvaart-Nieuwemeerdijk 115, 1171 PB Badhoevedorp	21,1	6,8	4,4
72	Ringvaart-Nieuwemeerdijk 117, 1171 PB Badhoevedorp	21	6,3	4
73	Ringvaart-Nieuwemeerdijk 119, 1171 PB Badhoevedorp	19,7	7,6	4
74	Ringvaart-Nieuwemeerdijk 121, 1171 PB Badhoevedorp	14,3	5,3	4,4
75	Ringvaart-Nieuwemeerdijk 123, 1171 PB Badhoevedorp	14,2	6,4	3
76	Ringvaart-Nieuwemeerdijk 125, 1171 PB Badhoevedorp	14,2	6,5	3

Bezoekadres
Osdorpplein 1000
1068 TG Amsterdam

Postbus 2003
1000 CA Amsterdam
Telefoon 14 020
Fax 020 253 6009
www.nieuwwest.amsterdam.nl



Gemeente Amsterdam
Stadsdeel Nieuw-West

Retouradres: SNW, Postbus 2003, 1000 CA Amsterdam

VERZONDEN 1 0 DEC. 2013

Datum
Aanvraagnummer
Decos
Bijlage
Aantal pagina's
Behandeld door
Doorkiesnummer
E-mail

2013/IN/13719
2013/UIT/15699
1 - Was-Wordt lijst nummeraanduidingen
2 - 12 situatietekeningen met vlakgeometrie
16
P.V. Baars
020 - 2537297
info@nieuwwest.amsterdam.nl

Onderwerp Vaststelling en afbakening ligplaats en nummeraanduiding

Het Dagelijks Bestuur van stadsdeel Nieuw-West besluit,

gelet op artikel 108 van de Gemeentewet, artikel 6 van de Wet basisregistraties adressen en gebouwen, artikel 4 van de Verordening op de Vastgoedregistratie 2011 en art. 4.2.109 van het Mandatenregister behorende bij het algemeen mandatenbesluit Stadsdeel Nieuw-West 2012;

gelet op de herindellingsregelling voor de correctie van de gemeentegrens tussen Haarlemmermeer en Amsterdam van 3 september 2013;

gelet op het besluit van Gedeputeerde Staten van Noord-Holland tot vaststelling van een beschrijving van de nieuwe grenzen tussen de gemeente Amsterdam en Haarlemmermeer van 11 november 2013;

1. tot vaststelling en afbakening van de ligplaatsen en tot toekenning van de nummeraanduidingen;


Zwarte Pad 1, 2, 2A, 3 t/m 9' (doorlopend), 11 t/m 19 (doorlopend), 19 A,
20 t/m 22 (doorlopend), 24
Akersluis 25, 27 en 29
Ringvaartdijk 2 t/m 50 (even), 50A, 52 t/m 84, 88 t/m 114 (even)
Oude Haagseweg 179

als opgenomen in Bijlage 1 overeenkomstig de in Bijlage 2 opgenomen vlakgeometrie en situatietekening;

Het stadsdeelkantoor is bereikbaar met: tramlijnen 1 en 17, buslijnen 61, 63 en 69 en met de trein (uitstappen station Lelylaan). Rond het stadsdeelkantoor geldt betaald parkeren

2. dat deze beschikking in werking treedt met ingang van 01-01-2014
3. dat de nummering moet worden uitgevoerd in zwarte cijfers en letters, hoog 8,8 cm, op een witte achtergrond en aangebracht op 2 m boven het vloerniveau direct rechts van elke toegang, e.e.a. met in achtneming van NEN 1772 en 1773;
4. dat aan deze beschikking geen overige rechten kunnen worden ontleend.

Hoogachtend,
namens het dagelijks bestuur van het stadsdeel Nieuw-West,



Grietje van Dijk
Teamleider Omgevingsvergunningen

Bezwaarclausule

De belanghebbende bij dit besluit kan op grond van artikel 7:1, eerste lid van de Algemene wet bestuursrecht binnen zes weken na bekendmaking tegen dit besluit een gemotiveerd bezwaarschrift indienen bij het dagelijks bestuur van stadsdeel Nieuw-West, postbus 2003, 1000 CA Amsterdam. Een bezwaarschrift dient de gronden van het bezwaar te vermelden en een omschrijving van het besluit waartegen het is gericht. Het bezwaarschrift moet zijn voorzien van een datum en naam, adres en handtekening van de belanghebbende. Dient iemand anders namens u een bezwaarschrift in, dan dient deze een volmacht van u mee te sturen.

Het indienen van een bezwaarschrift schort de werking van dit besluit niet op. Indien onverwijld spoed dit vereist, kan hangende de behandeling van het bezwaarschrift een voorlopige voorziening worden gevraagd aan de Voorzittingsrechter van de Rechtbank Amsterdam, sector Bestuursrecht Algemeen, Postbus 76850, 1070 AW Amsterdam.

U kunt het verzoek om een voorlopige voorziening ook indienen via

<http://loket.rechtspraak.nl/bestuursrecht>

U moet dan wel beschikken over een elektronische handtekening (DigiD). Kijk op de genoemde site voor de precieze voorwaarden.


Bijlage 1 (Was-Wordt lijst) bij beschikking 2013/UIT/15699

Oude adres	Oude woon plaats	Nieuwe adres	Nieuwe woon plaats
Ringvaart-Nieuwemeerdijk 23 A	Badhoevedorp	Zwarte Pad 1	Amsterdam
Ringvaart-Nieuwemeerdijk 23	Badhoevedorp	Zwarte Pad 2	Amsterdam
Ringvaart-Nieuwemeerdijk 21	Badhoevedorp	Zwarte Pad 2 A	Amsterdam
Ringvaart-Nieuwemeerdijk 19	Badhoevedorp	Zwarte Pad 3	Amsterdam
Ringvaart-Nieuwemeerdijk 17	Badhoevedorp	Zwarte Pad 4	Amsterdam
Ringvaart-Nieuwemeerdijk 15	Badhoevedorp	Zwarte Pad 5	Amsterdam
Ringvaart-Nieuwemeerdijk 13	Badhoevedorp	Zwarte Pad 6	Amsterdam
Ringvaart-Nieuwemeerdijk 11	Badhoevedorp	Zwarte Pad 7	Amsterdam
Ringvaart-Nieuwemeerdijk 9	Badhoevedorp	Zwarte Pad 8	Amsterdam
Ringvaart-Nieuwemeerdijk 7	Badhoevedorp	Zwarte Pad 9	Amsterdam
Ringvaart-Nieuwemeerdijk 5	Badhoevedorp	Zwarte Pad 11	Amsterdam
Ringvaart-Nieuwemeerdijk 3	Badhoevedorp	Zwarte Pad 12	Amsterdam
Ringvaart-Nieuwemeerdijk 1	Badhoevedorp	Zwarte Pad 13	Amsterdam
Ringvaart-Akerdijk 61	Badhoevedorp	Zwarte Pad 14	Amsterdam
Ringvaart-Akerdijk 59	Badhoevedorp	Zwarte Pad 15	Amsterdam
Ringvaart-Akerdijk 57	Badhoevedorp	Zwarte Pad 16	Amsterdam
Ringvaart-Akerdijk 55	Badhoevedorp	Zwarte Pad 17	Amsterdam
Ringvaart-Akerdijk 53	Badhoevedorp	Zwarte Pad 18	Amsterdam
Ringvaart-Akerdijk 51	Badhoevedorp	Zwarte Pad 19	Amsterdam
Ringvaart-Akerdijk 47	Badhoevedorp	Zwarte Pad 19 A	Amsterdam
Ringvaart-Akerdijk 45	Badhoevedorp	Zwarte Pad 20	Amsterdam
Ringvaart-Akerdijk 43	Badhoevedorp	Zwarte Pad 21	Amsterdam
Ringvaart-Akerdijk 39	Badhoevedorp	Zwarte Pad 22	Amsterdam
Ringvaart-Akerdijk 37	Badhoevedorp	Zwarte Pad 24	Amsterdam
Ringvaart-Nieuwemeerdijk 25	Badhoevedorp	Akersluis 25	Amsterdam
Ringvaart-Nieuwemeerdijk 27	Badhoevedorp	Akersluis 27	Amsterdam
Ringvaart-Nieuwemeerdijk 29	Badhoevedorp	Akersluis 29	Amsterdam
Ringvaart-Nieuwemeerdijk 31	Badhoevedorp	Ringvaartdijk 2	Amsterdam
Ringvaart-Nieuwemeerdijk 33	Badhoevedorp	Ringvaartdijk 4	Amsterdam
Ringvaart-Nieuwemeerdijk 35	Badhoevedorp	Ringvaartdijk 6	Amsterdam
Ringvaart-Nieuwemeerdijk 37	Badhoevedorp	Ringvaartdijk 8	Amsterdam
Ringvaart-Nieuwemeerdijk 39	Badhoevedorp	Ringvaartdijk 10	Amsterdam
Ringvaart-Nieuwemeerdijk 41	Badhoevedorp	Ringvaartdijk 12	Amsterdam
Ringvaart-Nieuwemeerdijk 43	Badhoevedorp	Ringvaartdijk 14	Amsterdam
Ringvaart-Nieuwemeerdijk 45	Badhoevedorp	Ringvaartdijk 16	Amsterdam
Ringvaart-Nieuwemeerdijk 47	Badhoevedorp	Ringvaartdijk 18	Amsterdam
Ringvaart-Nieuwemeerdijk 49	Badhoevedorp	Ringvaartdijk 20	Amsterdam
Ringvaart-Nieuwemeerdijk 51	Badhoevedorp	Ringvaartdijk 22	Amsterdam
Ringvaart-Nieuwemeerdijk 53	Badhoevedorp	Ringvaartdijk 24	Amsterdam
Ringvaart-Nieuwemeerdijk 55	Badhoevedorp	Ringvaartdijk 26	Amsterdam
Ringvaart-Nieuwemeerdijk 57	Badhoevedorp	Ringvaartdijk 28	Amsterdam
Ringvaart-Nieuwemeerdijk 59	Badhoevedorp	Ringvaartdijk 30	Amsterdam
Ringvaart-Nieuwemeerdijk 61	Badhoevedorp	Ringvaartdijk 32	Amsterdam
Ringvaart-Nieuwemeerdijk 63	Badhoevedorp	Ringvaartdijk 34	Amsterdam
Ringvaart-Nieuwemeerdijk 65	Badhoevedorp	Ringvaartdijk 36	Amsterdam
Ringvaart-Nieuwemeerdijk 67	Badhoevedorp	Ringvaartdijk 38	Amsterdam
Ringvaart-Nieuwemeerdijk 69	Badhoevedorp	Ringvaartdijk 40	Amsterdam
Ringvaart-Nieuwemeerdijk 71	Badhoevedorp	Ringvaartdijk 42	Amsterdam
Ringvaart-Nieuwemeerdijk 73	Badhoevedorp	Ringvaartdijk 44	Amsterdam
Ringvaart-Nieuwemeerdijk 75	Badhoevedorp	Ringvaartdijk 46	Amsterdam



10 DEC 2013


Vervolg Bijlage 1 (Was-Wordt lijst) bij beschikking 2013/UIT/15699

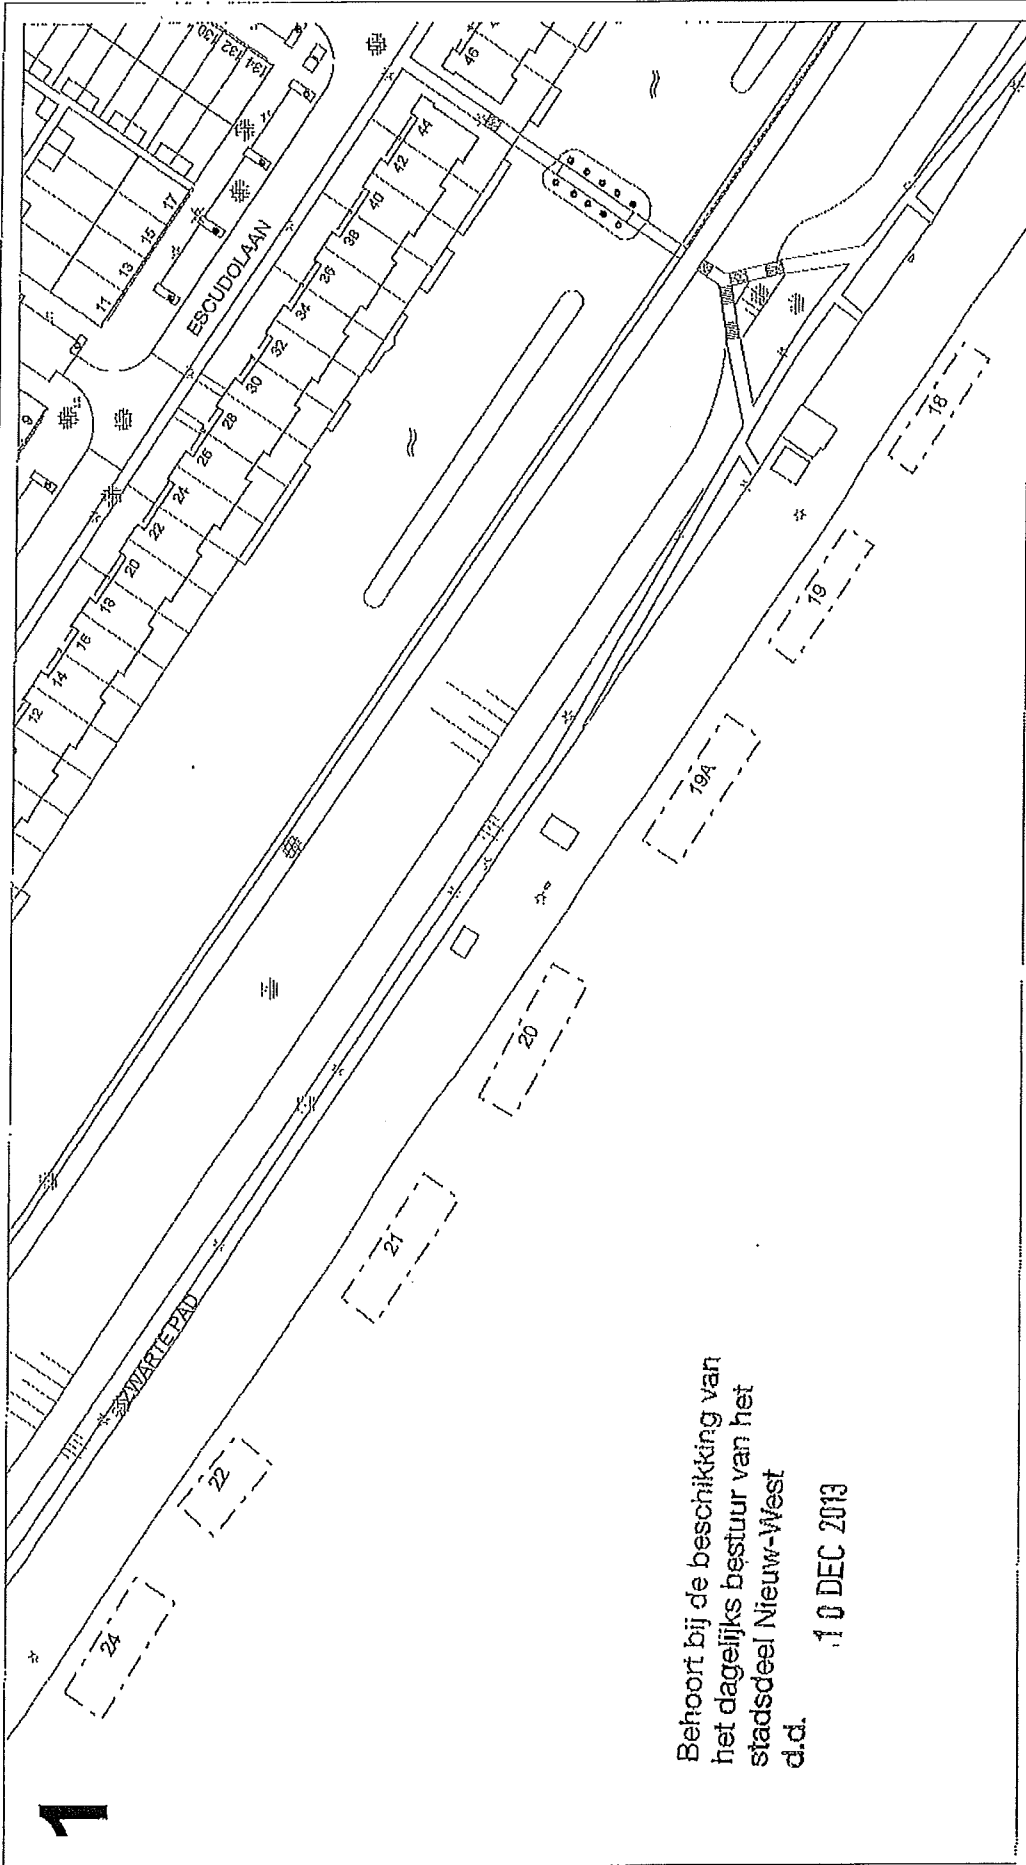Oude adres	Oude woonplaats	Nieuwe adres	Nieuwe woonplaats
Ringvaart-Nieuwemeerdijk 77	Badhoevedorp	Ringvaardijk 48	Amsterdam
Ringvaart-Nieuwemeerdijk 79 A	Badhoevedorp	Ringvaardijk 50 A	Amsterdam
Ringvaart-Nieuwemeerdijk 79	Badhoevedorp	Ringvaardijk 50	Amsterdam
Ringvaart-Nieuwemeerdijk 81	Badhoevedorp	Ringvaardijk 52	Amsterdam
Ringvaart-Nieuwemeerdijk 83	Badhoevedorp	Ringvaardijk 54	Amsterdam
Ringvaart-Nieuwemeerdijk 85	Badhoevedorp	Ringvaardijk 56	Amsterdam
Ringvaart-Nieuwemeerdijk 87	Badhoevedorp	Ringvaardijk 58	Amsterdam
Ringvaart-Nieuwemeerdijk 89	Badhoevedorp	Ringvaardijk 60	Amsterdam
Ringvaart-Nieuwemeerdijk 91	Badhoevedorp	Ringvaardijk 62	Amsterdam
Ringvaart-Nieuwemeerdijk 93	Badhoevedorp	Ringvaardijk 64	Amsterdam
Ringvaart-Nieuwemeerdijk 95	Badhoevedorp	Ringvaardijk 66	Amsterdam
Ringvaart-Nieuwemeerdijk 97	Badhoevedorp	Ringvaardijk 68	Amsterdam
Ringvaart-Nieuwemeerdijk 99	Badhoevedorp	Ringvaardijk 70	Amsterdam
Ringvaart-Nieuwemeerdijk 101	Badhoevedorp	Ringvaardijk 72	Amsterdam
Ringvaart-Nieuwemeerdijk 103	Badhoevedorp	Ringvaardijk 74	Amsterdam
Ringvaart-Nieuwemeerdijk 105	Badhoevedorp	Ringvaardijk 76	Amsterdam
Ringvaart-Nieuwemeerdijk 107	Badhoevedorp	Ringvaardijk 78	Amsterdam
Ringvaart-Nieuwemeerdijk 109	Badhoevedorp	Ringvaardijk 80	Amsterdam
Ringvaart-Nieuwemeerdijk 111	Badhoevedorp	Ringvaardijk 82	Amsterdam
Ringvaart-Nieuwemeerdijk 113	Badhoevedorp	Ringvaardijk 84	Amsterdam
Ringvaart-Nieuwemeerdijk 117	Badhoevedorp	Ringvaardijk 88	Amsterdam
Ringvaart-Nieuwemeerdijk 119	Badhoevedorp	Ringvaardijk 90	Amsterdam
Ringvaart-Nieuwemeerdijk 121	Badhoevedorp	Ringvaardijk 92	Amsterdam
Ringvaart-Nieuwemeerdijk 123	Badhoevedorp	Ringvaardijk 94	Amsterdam
Ringvaart-Nieuwemeerdijk 125	Badhoevedorp	Ringvaardijk 96	Amsterdam
Ringvaart-Nieuwemeerdijk 127	Badhoevedorp	Ringvaardijk 98	Amsterdam
Ringvaart-Nieuwemeerdijk 129	Badhoevedorp	Ringvaardijk 100	Amsterdam
Ringvaart-Nieuwemeerdijk 131	Badhoevedorp	Ringvaardijk 102	Amsterdam
Ringvaart-Nieuwemeerdijk 133	Badhoevedorp	Ringvaardijk 104	Amsterdam
Ringvaart-Nieuwemeerdijk 135	Badhoevedorp	Ringvaardijk 106	Amsterdam
Ringvaart-Nieuwemeerdijk 137	Badhoevedorp	Ringvaardijk 108	Amsterdam
Ringvaart-Nieuwemeerdijk 139	Badhoevedorp	Ringvaardijk 110	Amsterdam
Ringvaart-Nieuwemeerdijk 141	Badhoevedorp	Ringvaardijk 112	Amsterdam
Ringvaart-Nieuwemeerdijk 143	Badhoevedorp	Ringvaardijk 114	Amsterdam
Ringvaart-Nieuwemeerdijk 179	Badhoevedorp	Oude Haagseweg 179	Amsterdam



Behoort bij de beschikking van
 het dagelijks bestuur van het
 stadsdeel Nieuw-West
 d.d. 10 DEC 2013

 SCHAAL: 1 : 1000	HUISNUMMERBESCHIKKING Zwarte Pad 18 t/m 19 (doorlopend), 19A, 20 t/m 22 (doorlopend), 24	Bovenaanzicht	Dossier : 2013/IN/137'19 D.D : Gefekend : glammers	Gemeente Amsterdam Stadsdeel Nieuw-West directie Dienstverlening afdeling Vergunningen 
	Datum : 18 november 2013 Tekening nr.: 20130124_HB W:\Directie\Ruimtelijke Ontwikkeling\Vergunningen\BAGIDGN\20130124_HB.dgn	Bezoekadres: Plein 40-45 nr. 4 1084 SW Amsterdam Postbus 2009 Postadres: 1000 CA Amsterdam		

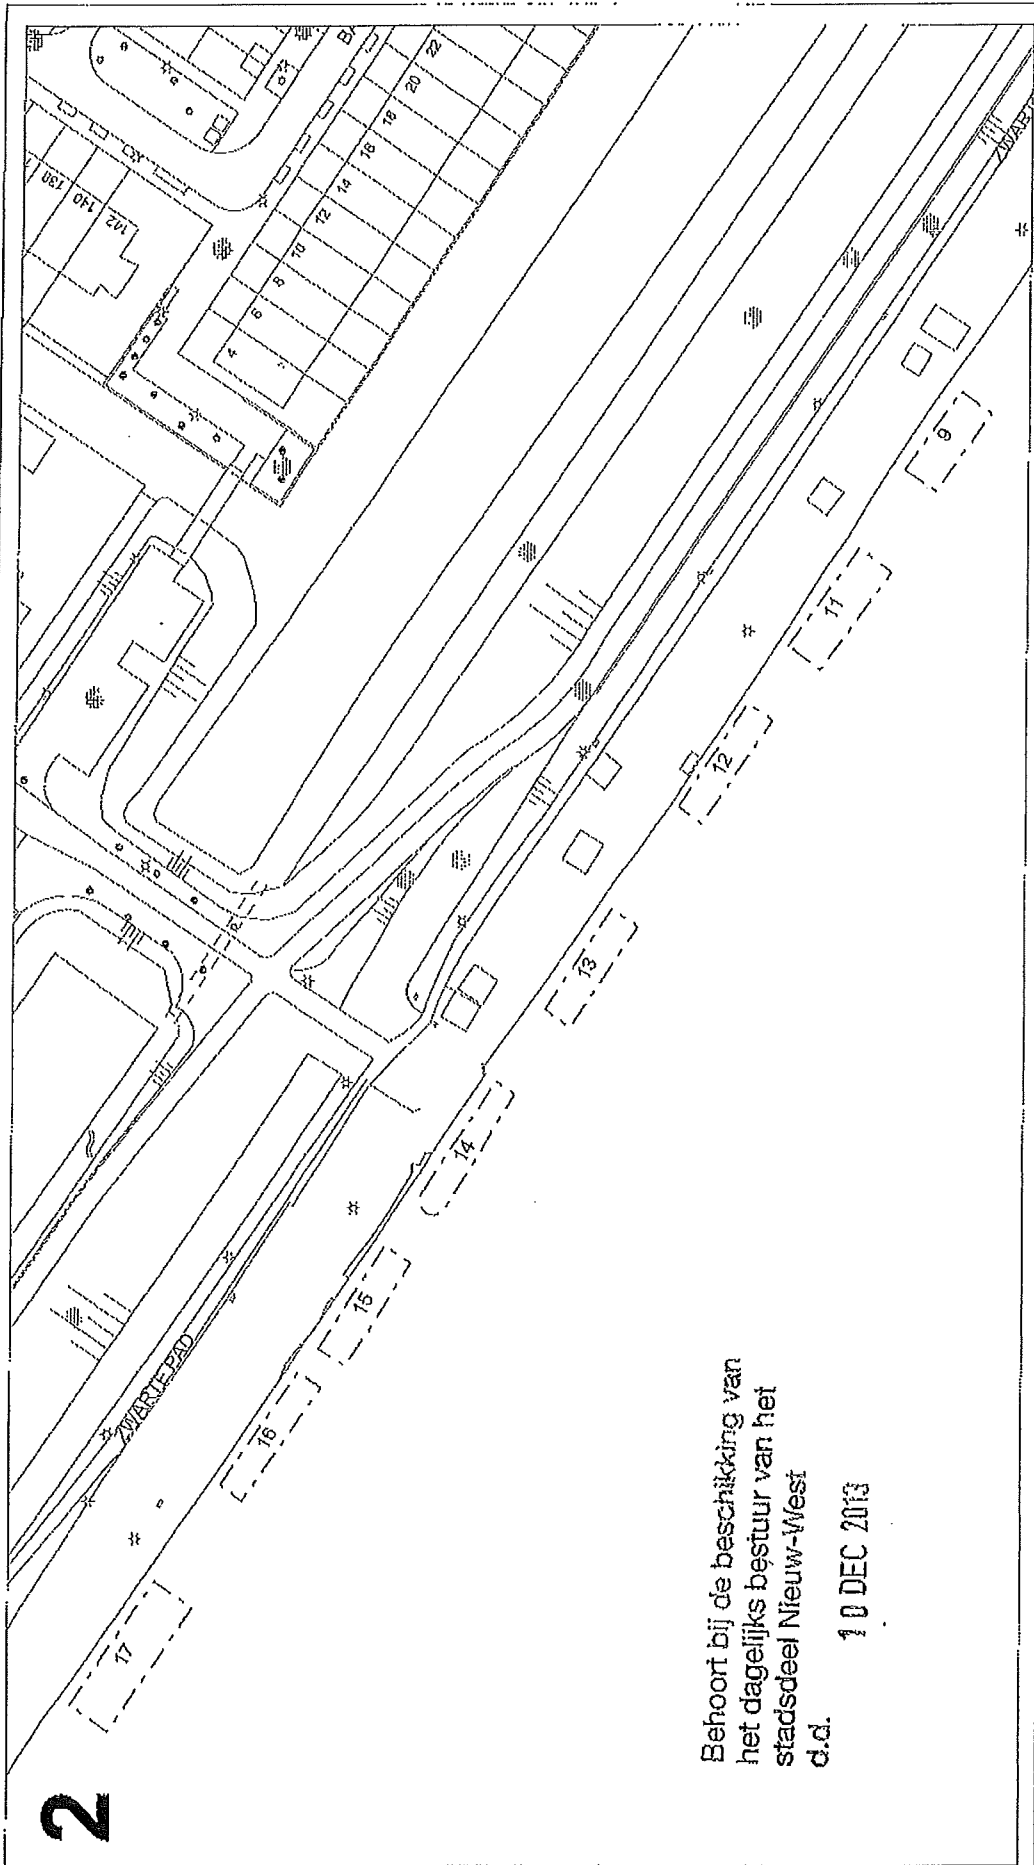

Behoort bij de beschikking van
 het dagelijks bestuur van het
 stadsdeel Nieuw-West
 d.d.

10 DEC 2013



SCHAAL: 1 : 1000

HUISNUMMERBESCHIKKING

Zwarte Pad 9, 11 t/m 17 (doorlopend)

Bovenaanzicht

Dossier : 2013/N/13719

D.D. :

Getekend : g.lammers


Datum : 18 november 2013

Tekening nr.: 20130125_HB

W:\Directie\Ruimtelijke Ontwikkeling\Vergunningen\BAG\DSN\20130125_HB.dgn

Gemeente Amsterdam
 Stadsdeel Nieuw-West
 Directie Ruimtelijke
 Ontwikkeling
 Vergunningen


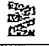
Buikeloedersplein 40-46 nr.1
 1084 SY Amsterdam
 Postadres: 1000 CA Amsterdam

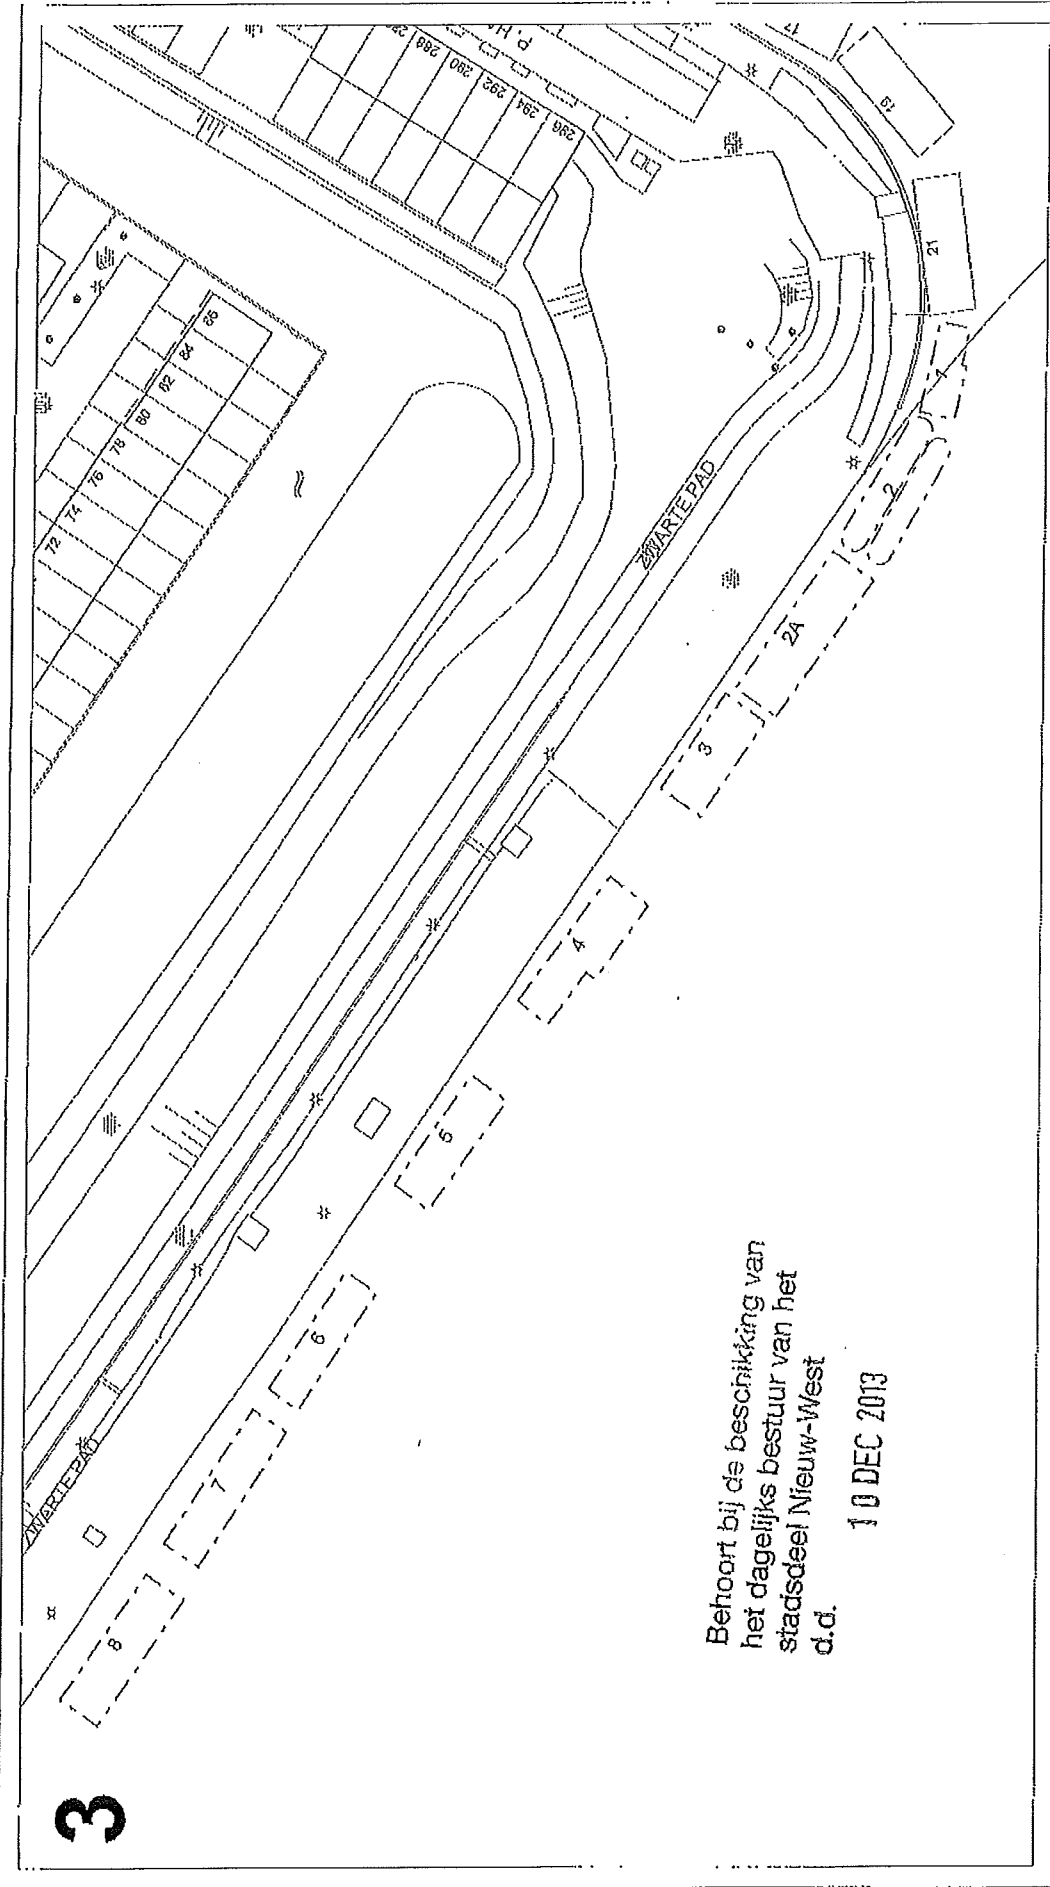

Behoort bij de beschikking van
het dagelijks bestuur van het
stadsdeel Nieuw-West
d.d.


10 DEC 2013

3

	HUISNUMMERBESCHIKKING Zwarte Pad 1, 2, 2A, 3 t/m 8 (doorlopend)		Gemeente Amsterdam Stadsdeel Nieuw-West deels de afdeling Vergunningen
	Bovenaanzicht	Dossier : 2013/IN/13719 D.D : Getekend : gijmmers	Datum : 18 november 2013 Tekening nr.: 20130126_HB
W:\Directie\Ruimtelijke Ontwikkeling\Vergunningen\BAGIDGN\20130126_HB.dgn			

SCHAAL : 1 : 1000

4

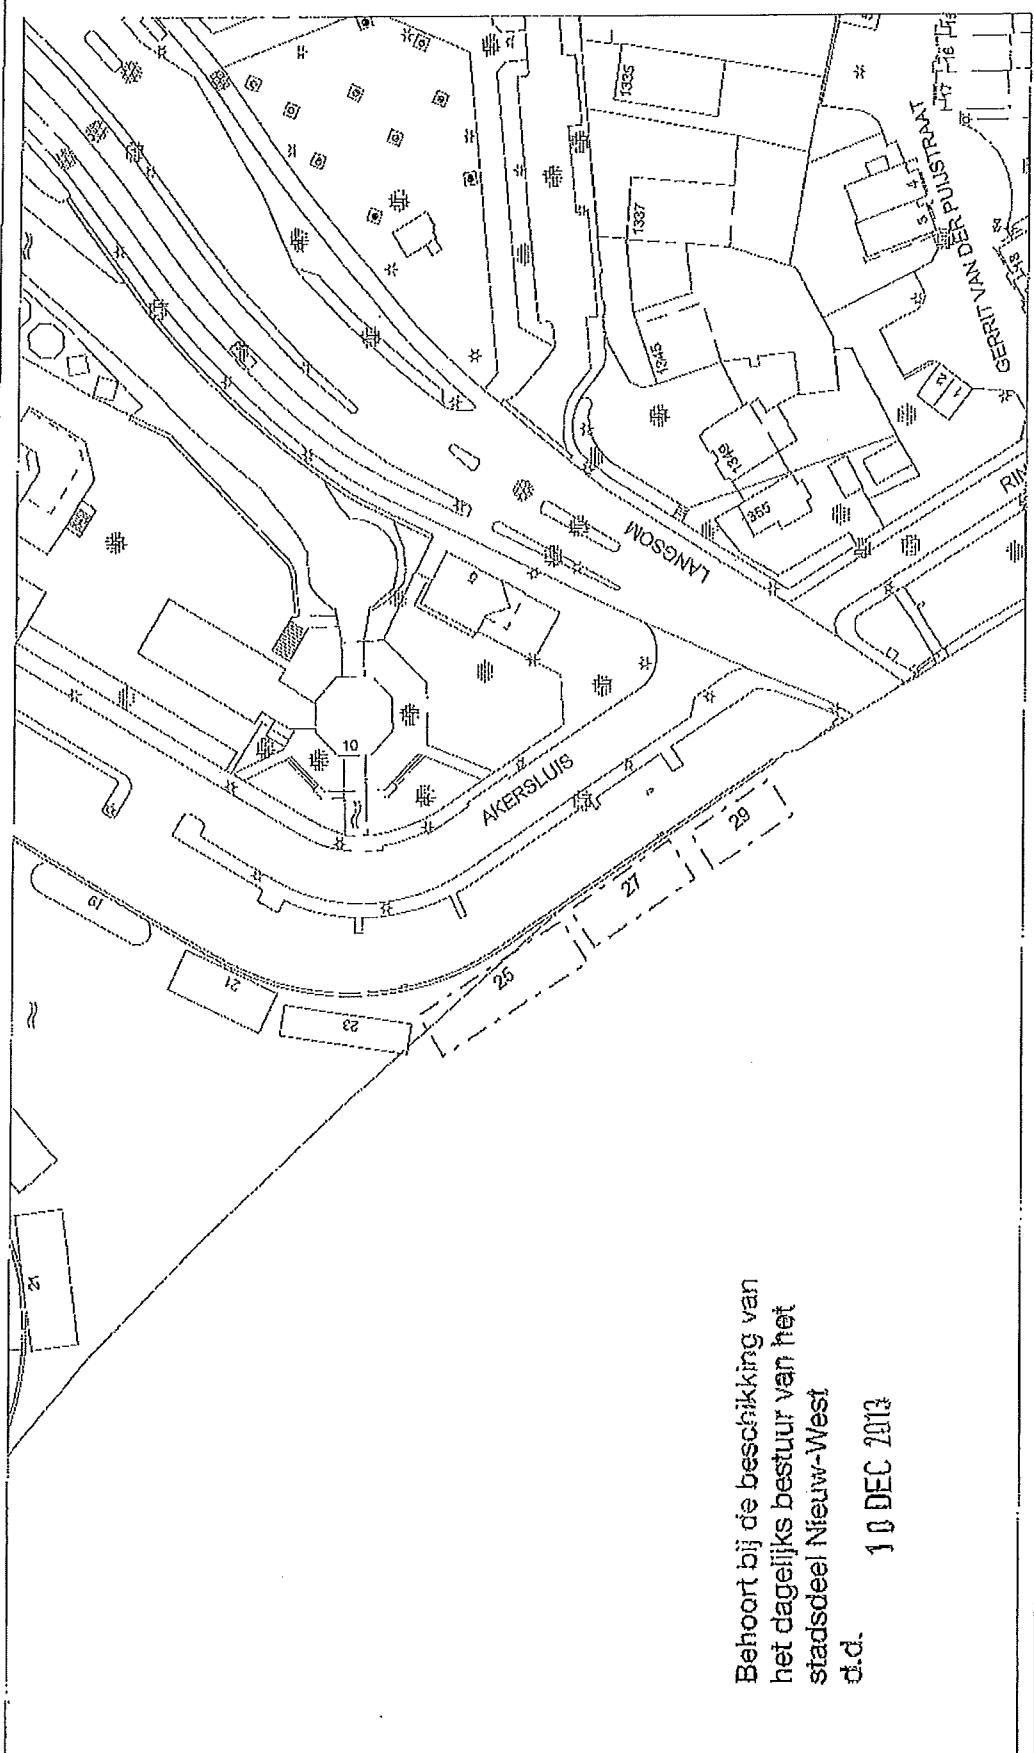

Behoort bij de beschikking van
 het dagelijks bestuur van het
 stadsdeel Nieuw-West
 d.d. 10 DEC 2013

Gemeente Amsterdam
 Stadsdeel Nieuw-West
 Directie Dienstverlening
 afdeling Vergunningen


Bezoekadres: Plein 40-45 nr.1
 1064 SV Amsterdam
 Postbus: 2002
 Postadres: 1000 CA Amsterdam

HUISNUMMERBESCHIKKING Akersluis 25,27,29	Bovenaanzicht	Dossier : 2013/IN/13719
		D.D. :
		Getekend : grammers
	Datum : 20 november 2013	Tekening nr.: 20130127_HB
W:\Directie\Ruimtelijke Ontwikkelingen\Vergunningen\BAG\DG\N120130127_HB.dgn		



SCHAAL : 1 : 1000

5

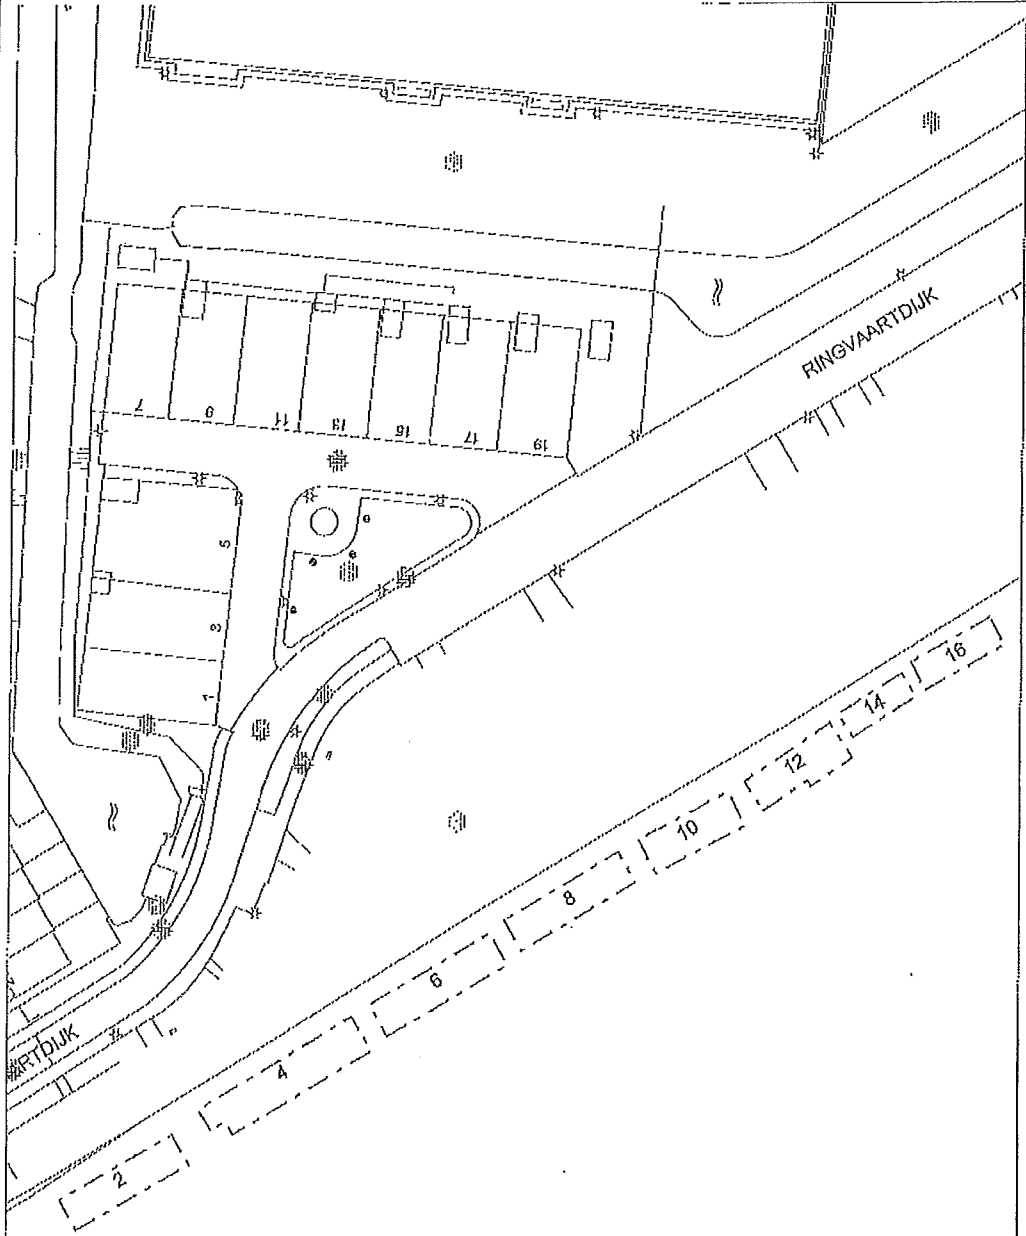

Behoort bij de beschikking van
het dagelijks bestuur van het
stadsdeel Nieuw-West
d.d.

10 DEC 2013

HUISNUMMERBESCHIKING
Ringvaartdijk 2 t/m 16 (even)

Bovenaanzicht

Dossier : 2013/NIJ13719

D.D :

Getekend: glammers


Datum : 20 november 2013

Tekening nr.: 20130128_FB

W:\Directie\Ruimtelijke Ontwikkeling\ Vergunningen\BAG\DGNI20130128_FB.dgn


Gemeente Amstelveen
Stadsdeel Nieuw-West
directie Ruimtelijke
Ontwikkeling

Bezoekadres: Plein 140-145 nr.1
1064 SW Amstelveen
Postbus 2000
1000 CA Amstelveen

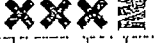

SCHAAL: 1 : 1000

6

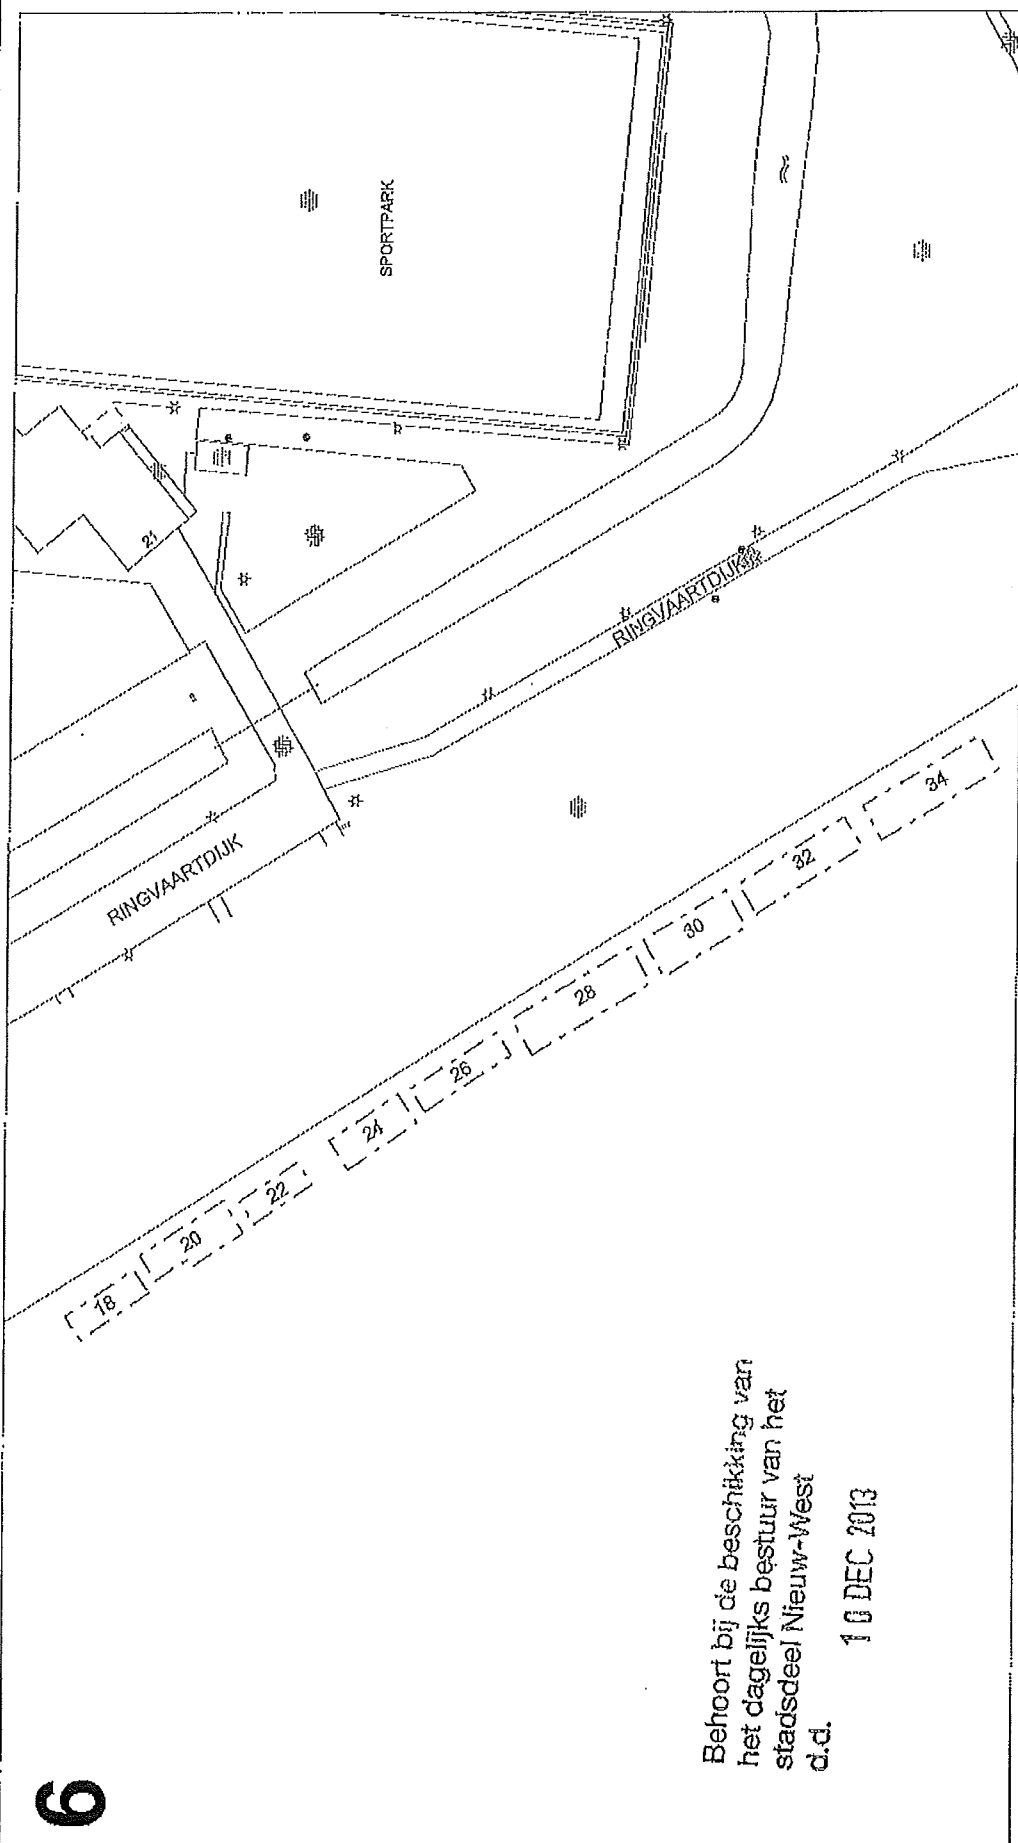

Behoort bij de beschikking van
 het dagelijks bestuur van het
 stadsdeel Nieuw-West
 d.d.

10 DEC 2013



SCHAAL: 1 : 1000

HUISNUMMERBESCHIKKING
 Ringvaartdijk 18 t/m 34 (even)

Bovenaanzicht

Dossier : 2013/IN/13719

D.D :

Getekend : glarums

Datum : 20 november 2013

Tekening nr.: 20130129_HB

W:\Directie\Ruimtelijke Ontwikkelingen\Vergunningen\BAGIDGN\2013\129_HB.dgn

Gemeente Amsterdam
 Stadsdeel Nieuw-West
 afdeling Dienstverlening
 afdeling Vergunningen



Bezoekadres: Plein 40-46 nr.1
 1084 SY Amsterdam
 Postadres: Postbus 2000
 1000 CA Amsterdam

7



Behoort bij de beschikking van
 het dagelijks bestuur van het
 stadsdeel Nieuw-West
 d.d. 10 DEC 2013

HUISNUMMERBESCHIKKING

Ringvaartdijk 36 t/m 48 (even), 50A

Bovenaanzicht

Dossier : 2013/IN/13719

D.D :

Getekend: glammers

Datum : 20 november 2013

Tekening nr.: 20130129_HB
 W:\Directie\Ruimtelijke Ontwikkelingen\Vergunningen\BAG\IGN\20130129_HB.dgn

Gemeente Amsterdam
 Stadsdeel Nieuw-West
 Directie Dienstverlening
 afdeling Vergunningen







Bezoekadres: Plein 4b-25 nr.1
 1064 SR Amsterdam
 Postbus: 2003
 Postadres: 1000 CA, Amsterdam


SCHAAL: 1 : 1000

8

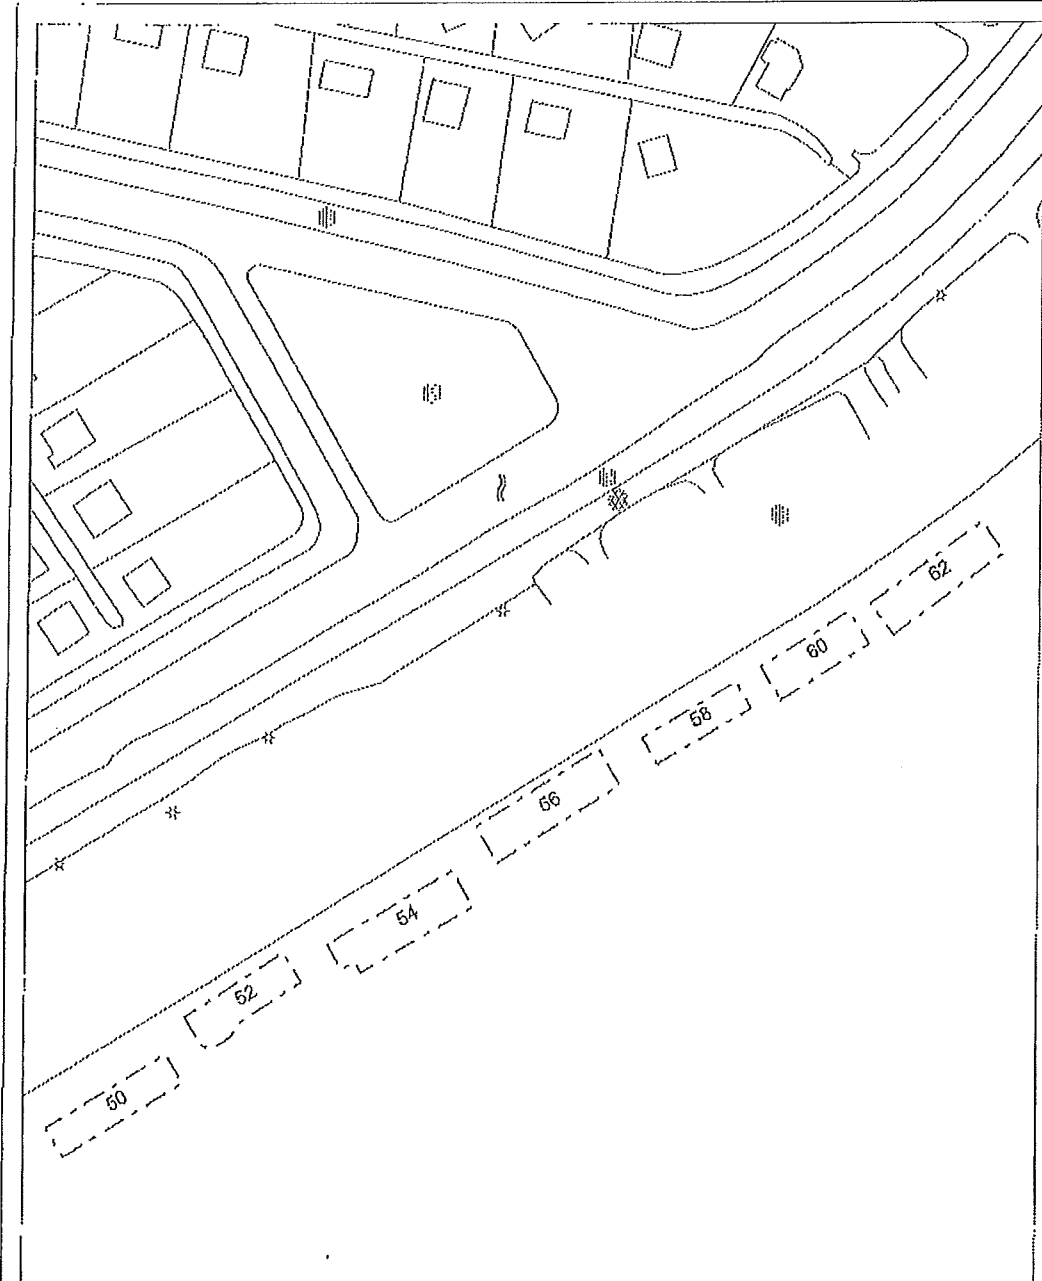Behoort bij de beschikking van
het dagelijks bestuur van het
stadsdeel Nieuw-West
d.d. 10 DEC 2013





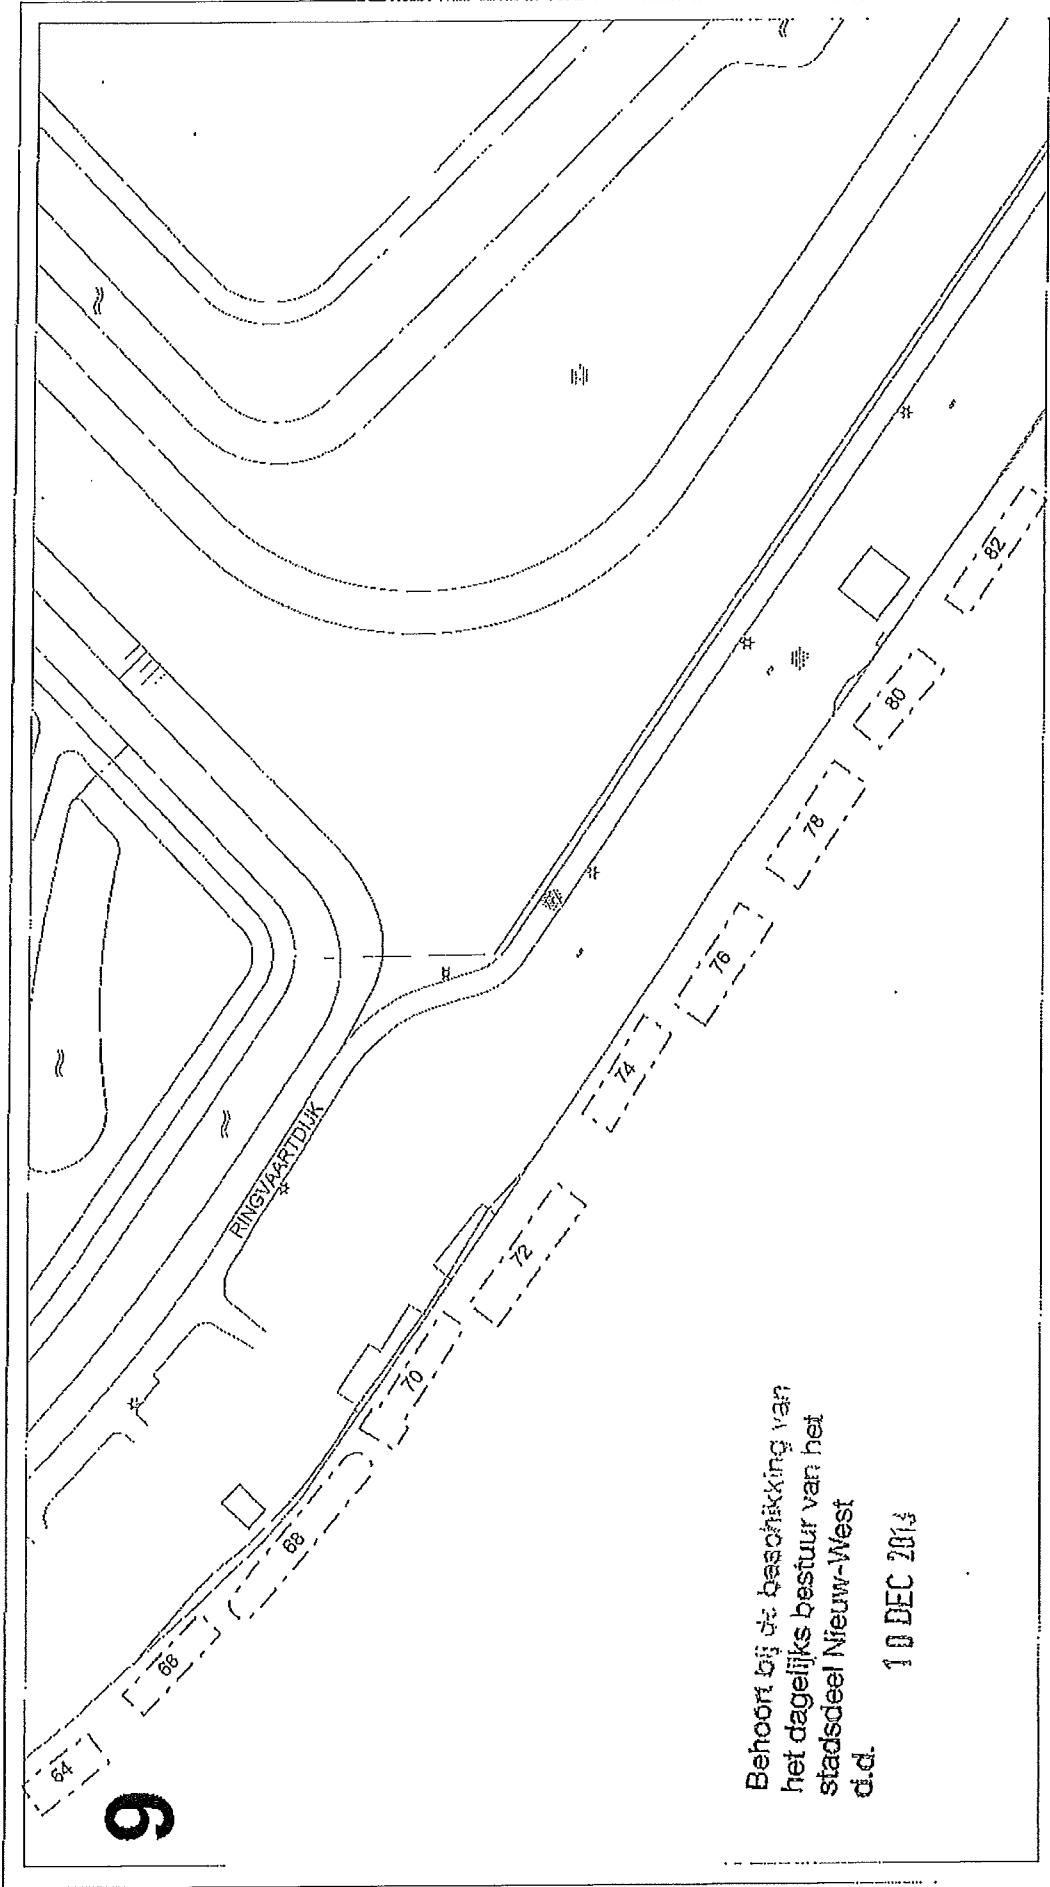


 Gemeente Amsterdam  Stadsdeel Nieuw-West Directie Dienstverlening afdeling Vergunningen	Bovenaanzicht	Dossier : 2013/IN/13719 D.D : Getekend : glammers
	Datum : 20 november 2013	Tekening nr.: 20130131_HB
HUISNUMMERBESCHIKKING Ringvaartijk 50 f/m 62 (even)		W:\Directie\Ruimtelijke Ontwikkelingen\Vergunningen\BAG\IDGN\20130131_HB.dgn
		SCHAAL: 1 : 1000
Bezwaaddress: Plein 40-45 nr.1 1064 SY Amsterdam Postbus 2003 Postadres: 1000 CA Amsterdam		




Behoort bij de beschikking van
 het dagelijks bestuur van het
 stadsdeel Nieuw-West
 d.d.

10 DEC 2013

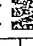 : SCHAAL : 1 : 1000	HUISNUMMERBESCHIKKING Ringvaardijk 64 t/m 82 (even)	Bovenaanzicht	Dossier : 2013/IN/13719 D.D : Getekend : glammets	Gemeente Amsterdam Stadsdeel Nieuw-West Directie Ruimtelijke Afdeling Vergoeding
	W:\Directie\Ruimtelijke Ontwikkelingen\Vergoedingen\BAGIDGN\20130132_HB.dgn	Datum : 21 november 2013 Tekening nr.: 20130132_HB	Bezoekadres: Pleij 40-45 nr.1 1054 SA Amsterdam Postadres: 1000 CA Amsterdam	   

10

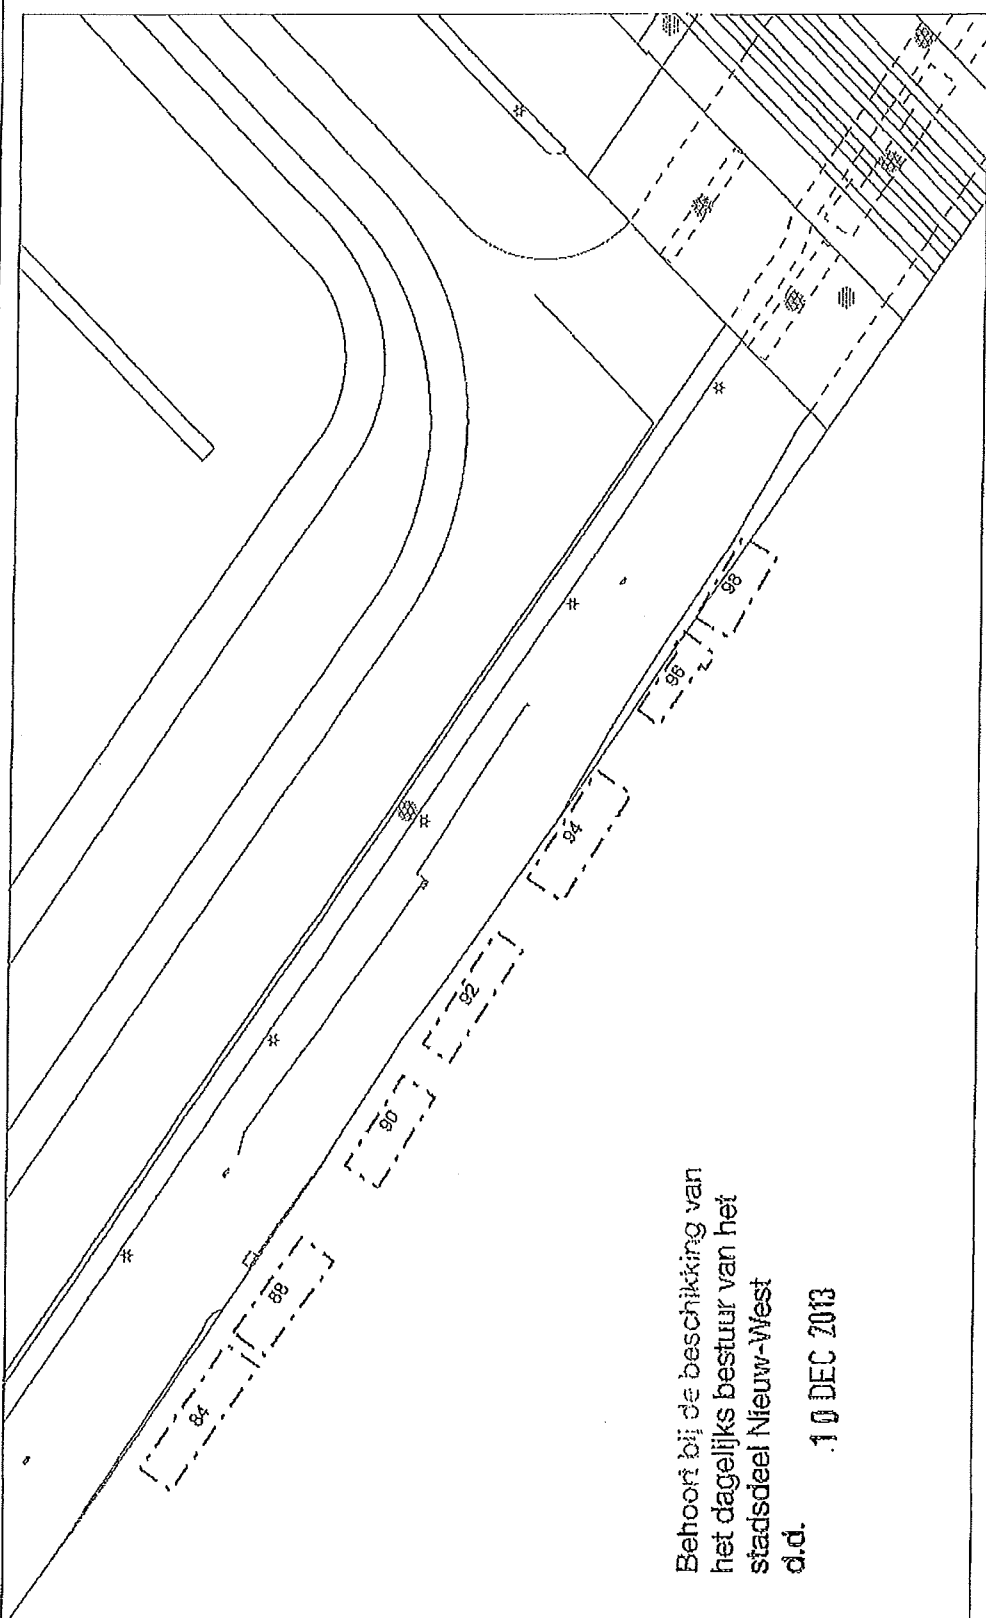

Behoort bij de beschikking van
 het dagelijks bestuur van het
 stadsdeel Nieuw-West
 d.d. 10 DEC 2013



SCHAAL : 1 : 1000

HUISNUMMERBESCHIKKING
 Ringvaartijk 84, 88 t/m 98 (even)

Bovenaanzicht

Dossier : 2013/IN/13719

D.D. :

Getekend : gjammers


Datum : 21 november 2013 Tekening nr.: 20130133_HB

W:\Directie\Ruimtelijke Ontwikkelingen\Vergunningen\BAG\DCN\20130133_HB.dgn

Gemeente Amstelveen
 Stadsdeel Nieuw-West
 Directie Ruimtelijke
 Ontwikkelingen

Bereikbaarheid: P131 40-245, n.c.1
 1066-SPV Amstelveen
 Postbus 2003
 1000 CA Amstelveen

11

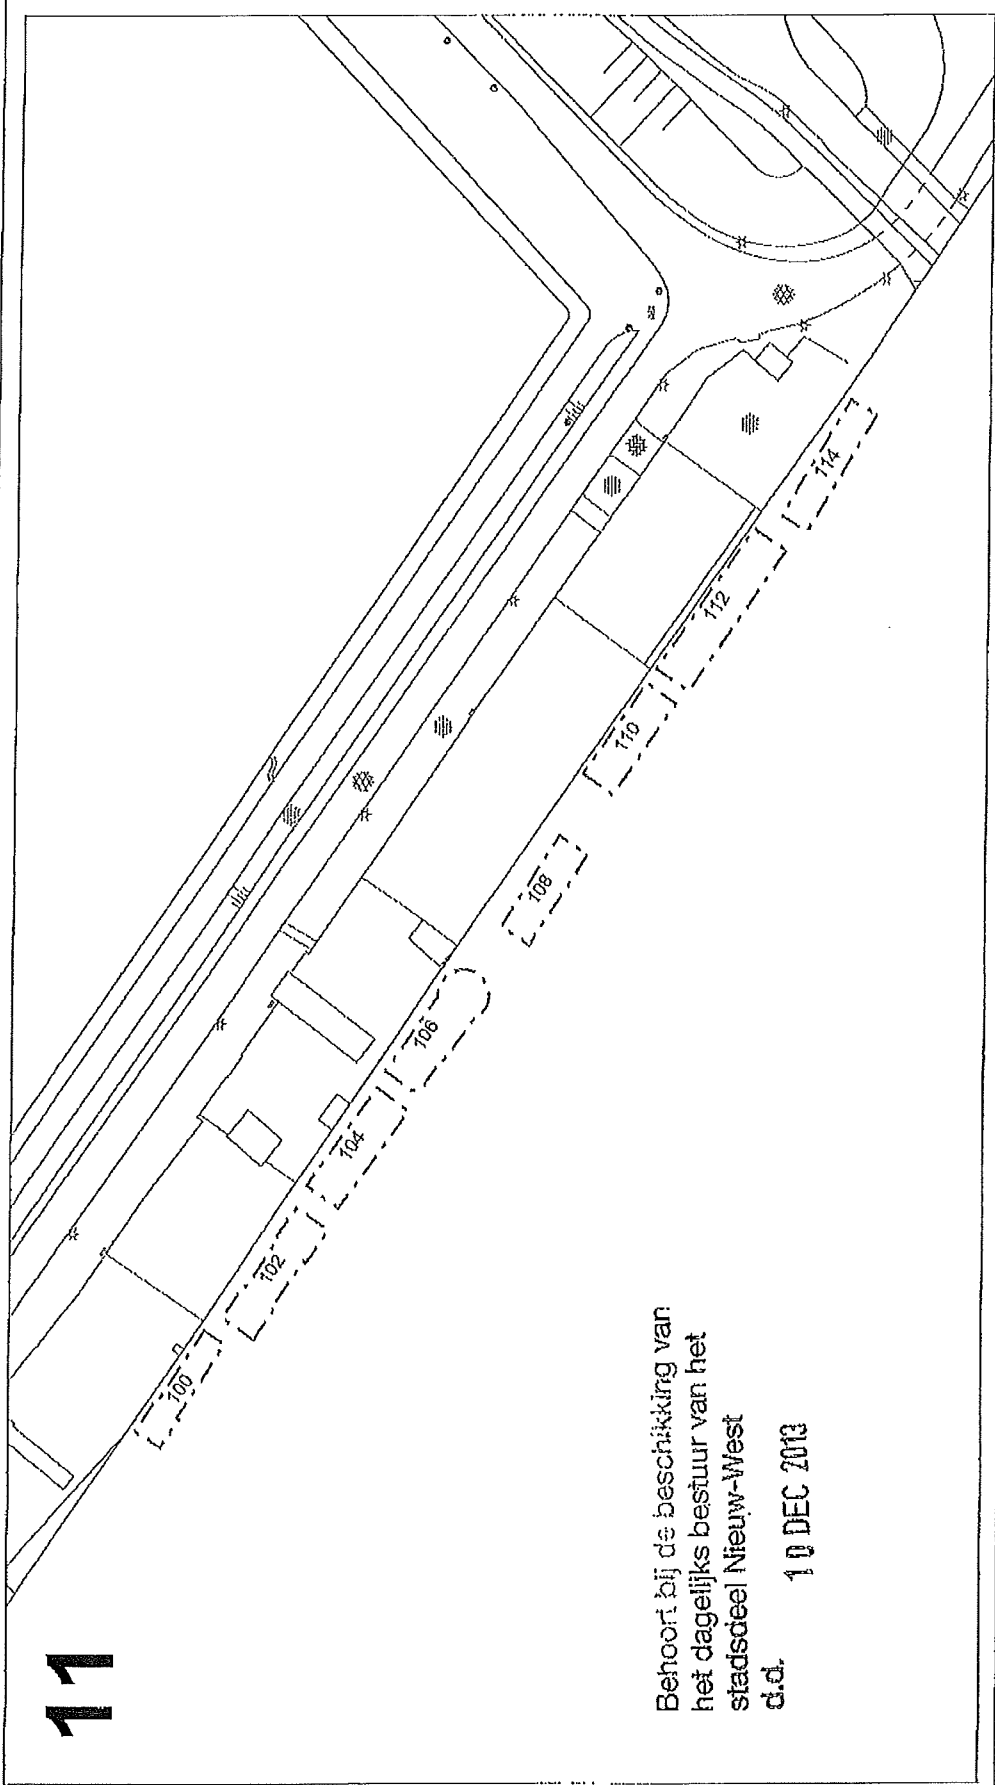

Behoort bij de beschikking van
 het dagelijks bestuur van het
 stadsdeel Nieuw-West
 d.d. 10 DEC 2013

Gemeente Amstelveen
 Stadsdeel Nieuw-West
 Directie Dienstverlening
 afdeling Vergunningen

Buizookester Plein 40-42 nr.1
 1054-SW Amstelveen
 Postbus 2003
 Postadres: 1000 CA Amstelveen

HUISNUMMERBESCHIKKING Ringvaardijk 100 t/m 114 (even)	Bovenaanzicht	Dossier : 2013/N/13719
		D.D. :
		Gefekend: glammets
	Datum : 21 november 2013	Tekening nr.: 20130134_HB
W:\Directie\Ruimtelijke Ontwikkelingen\Vergunningen\BAGIDGN\20130134_HB.dgn		
SCHAAL : 1 : 1000		



12

Behoort bij 3. beschikking van
het dagelijks bestuur van het
stadsdeel Nieuw-West
d.d. 10 DEC 2013



SCHAAL: 1 : 1000

HUISNUMMERBESCHIKKING

Oude Haagseweg 179

Bovenaanzicht

Dossier : 2013/IN/13719

D.D :

Getekend: gjammers

Datum : 22 november 2013

Tekening nr.: 20130135_HB

W:\Directie Ruimtelijke Ontwikkeling\vergunningen\BAG\IDGN\20130135_HB.dgn

Gemeente Amsterdam
Stadsdeel Nieuw-West
Directie Ruimtelijke
Ontwikkeling Vergunningen



Bureaustreet: Plein 141-145 nr. 1
1084 SW Amsterdam
Postbus 1
1000 CA Amsterdam

