


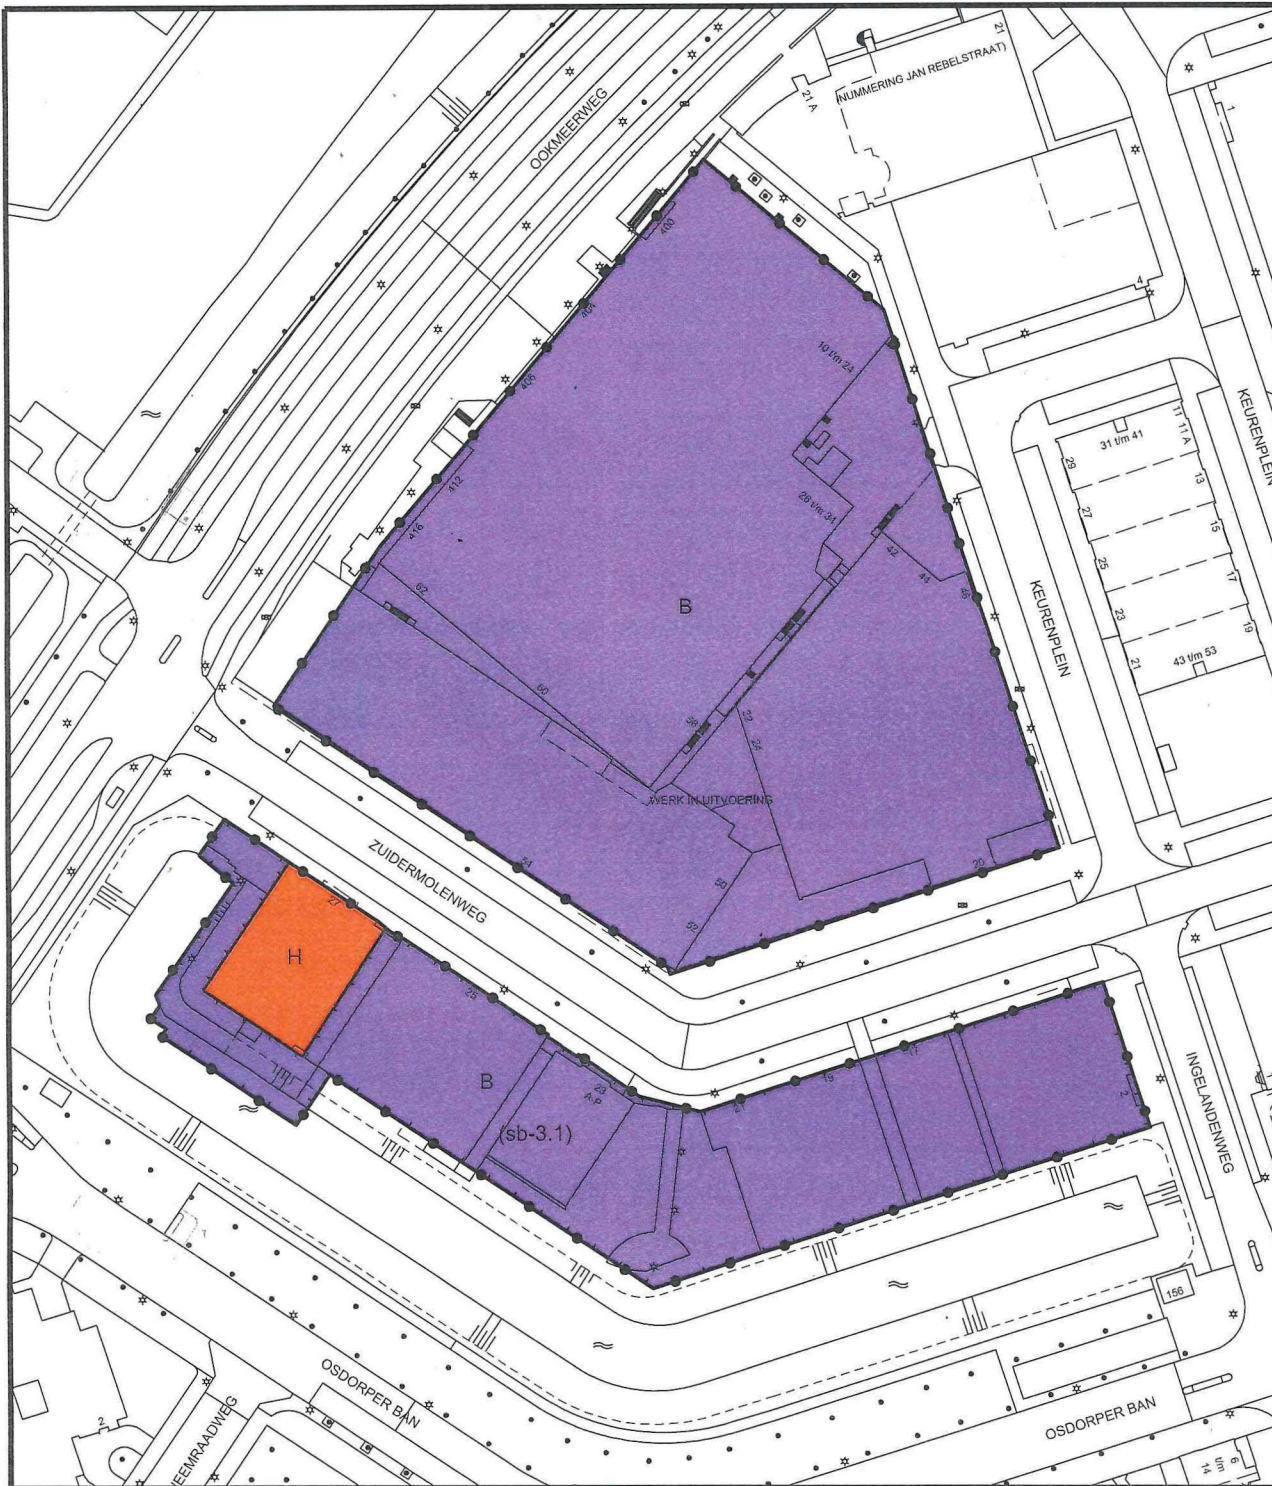


**Gemeente
Amsterdam**

BEHOORT BIJ BESLUIT VAN
DE GEMEENTERAAD VAN AMSTERDAM
VAN 19-7-2017, NR. 205/778
DE RAADSGRIFFIER,


Handwritten signature

Plangebied

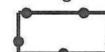

Plangebiedsgrens

Bestemmingen

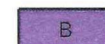


Bedrijf




Horeca

Functieaanduidingen

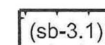

specifieke vorm van bedrijf -
bedrijf tot en met categorie 3.1

Verklaring

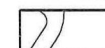

topografische gegevens en bestaande ondergrond



Planinformatie

0 25 75m

Datum	Planstatus	Informatie bij	Stadsdeel Nieuw-West
	Concept	Gemaakt door	Van Riezen & Partners Bureau voor planologie en planontwikkeling
	Voorontwerp		FREDERIKSPLEIN 1 1017 XK AMSTERDAM T: 020 - 625 70 25 F: 020 - 625 63 76 H: vanriezenpartners.nl E: info@vanriezenpartners.nl
	Ontwerp	Schaal	1 : 1000
	Vastgesteld	Papierformaat	A3
	Onherroepelijk	Plancode	NL.IMRO.0363.F1408BPSTD-VG01
	Geconsolideerde versie		

1e herziening bestemmingsplan
Bedrijvencentrum Osdorp